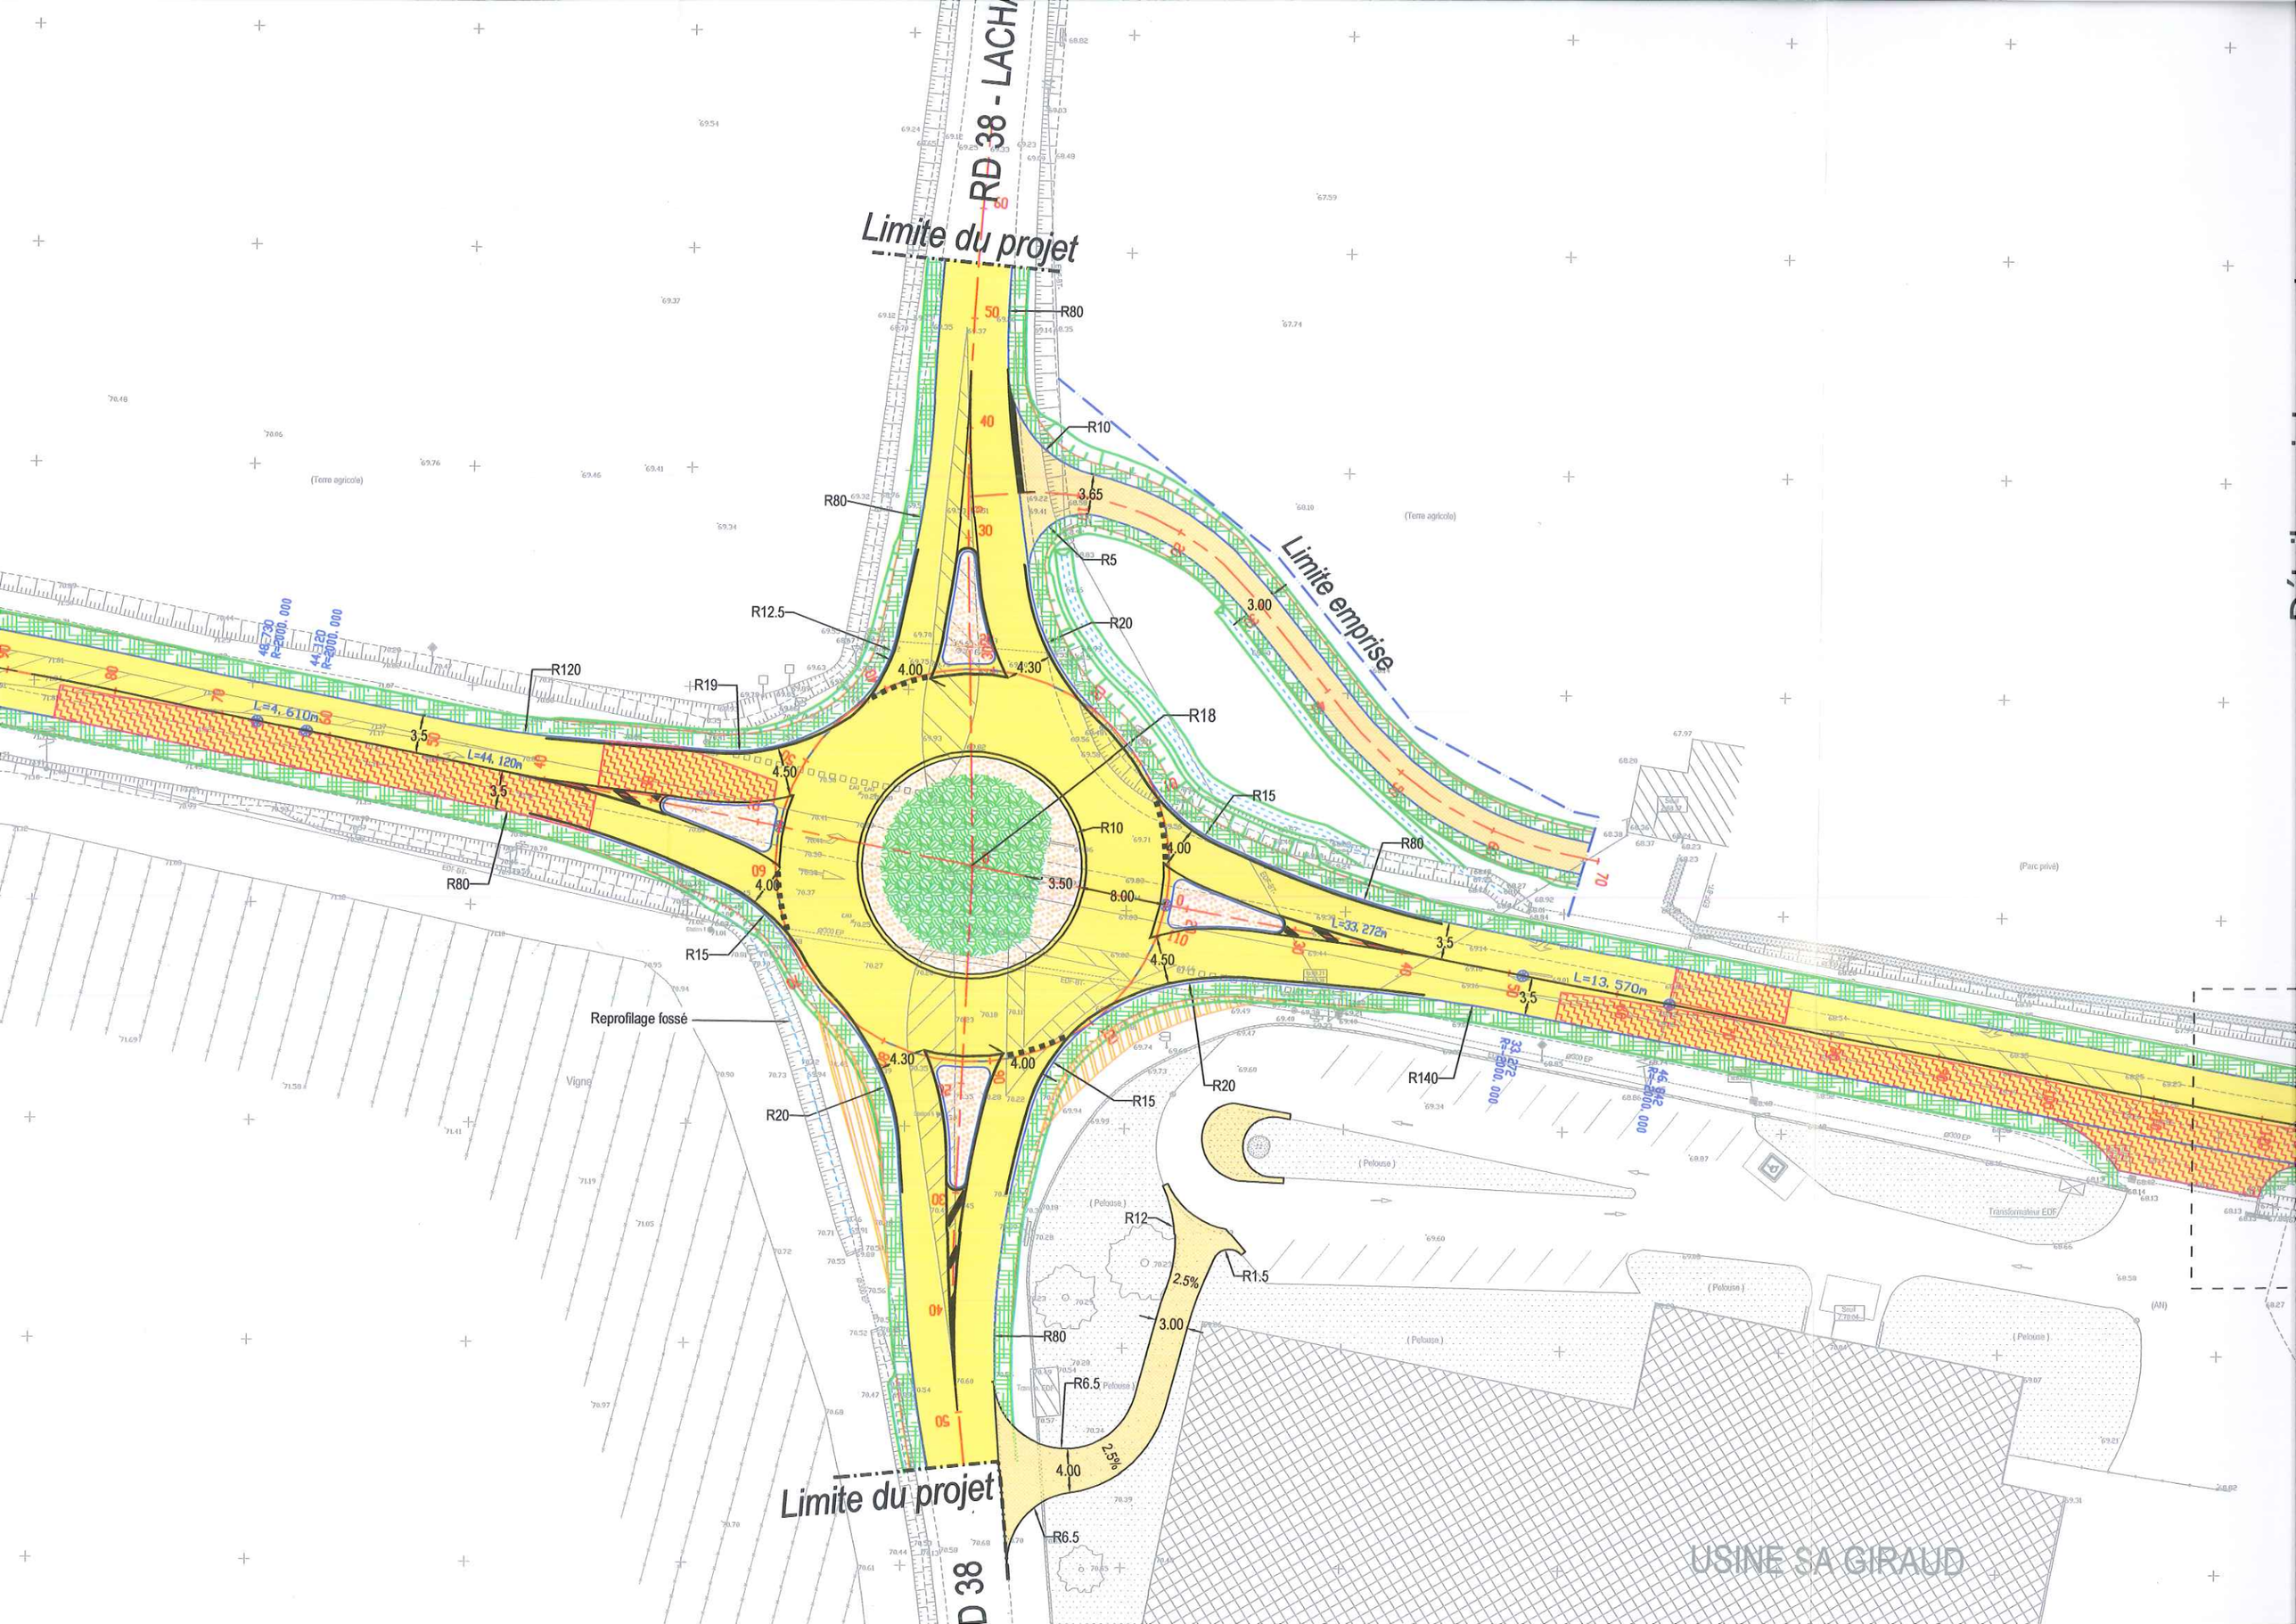
RD 38 - LACHA
Limite du projet
Limite emprise
R80
R10
R5
R20
R12.5
R120
R19
R18
R15
R140
R12
R1.5
R6.5
3.65
3.00
4.00
4.30
4.50
3.50
8.00
3.5
L=4.610m
L=44.120m
L=33.272m
L=13.570m
2.5%
Reprofilage fossé
(Terre agricole)
(Parc privé)
(Pelouse)
Vigne
Transformateur EDF
USINE SA GIRAUD
RD 38