



REIGNAC

Restauration de l'église Saint Pierre-ès-liens

Dossier de consultation des entreprises

Maîtrise d'ouvrage

Commune de REIGNAC

Le bourg
16 360 REIGNAC

Maîtrise d'oeuvre



**ARCHITECTURE
PATRIMOINE**



Denis BOULLANGER
Philippe LEBLANC
ARCHITECTES dplg-CESHOMA

16, Rue Voltaire 33110 LE BOUSCAT
tél : 05.56.08.50.35 fax : 05.56.02.82.90
contact@architecturepatrimoine.fr
www.architecturepatrimoine.fr

W 553

Novembre 2013

PRO

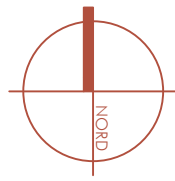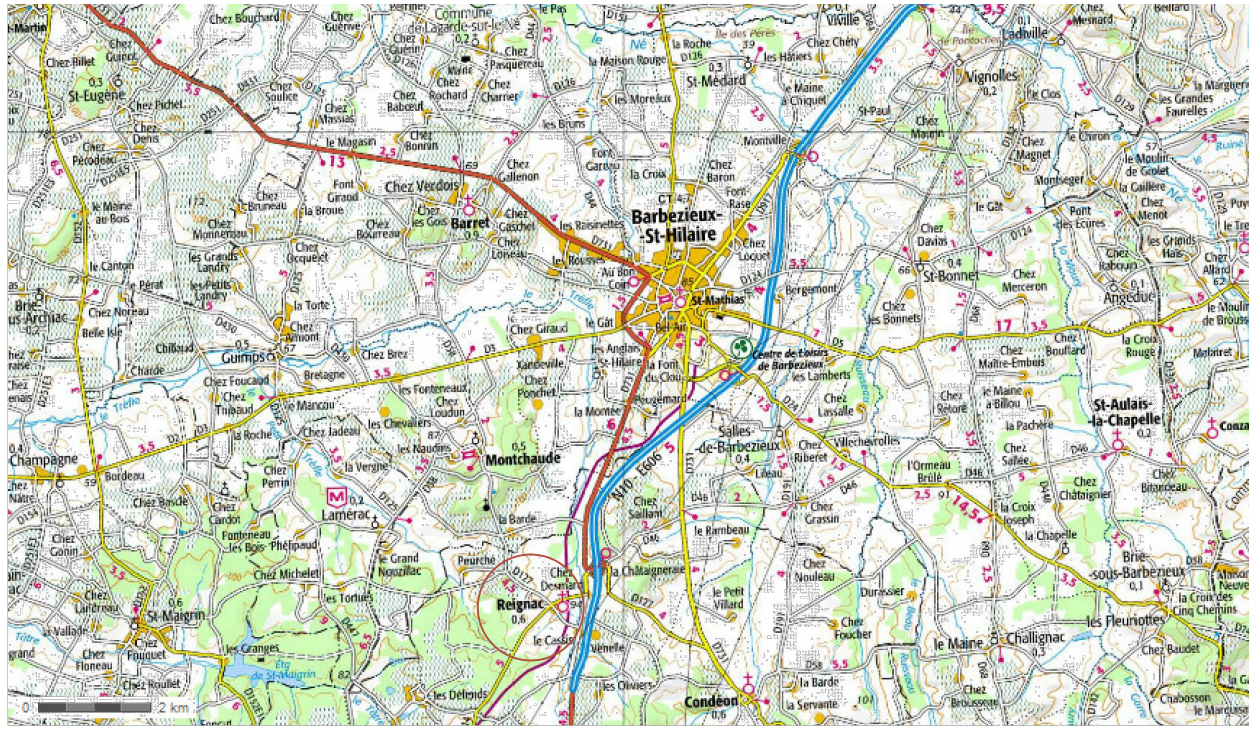

REIGNAC

Restauration de l'église Saint Pierre-ès-liens

Dossier de consultation des entreprises

Commune de REIGNAC



Denis BOULLANGER
Philippe LEBLANC
ARCHITECTES
dplg-CESHMA

16, rue Voltaire - 33110 LE BOUSCAT
tél. 05 56 08 50 35 - fax 05 56 02 82 90
contact@architecturepatrimoine.fr
www.architecturepatrimoine.fr

ETAT DES LIEUX

Plan de situation

W 553

Novembre 2013

PRO

1/1000

1.0



REIGNAC

Restauration de
l'église
Saint Pierre-ès-liens

Dossier de consultation
des entreprises

Commune de
REIGNAC



Denis BOULLANGER
Philippe LEBLANC
ARCHITECTES
dplg-CESHMA

16, rue Voltaire - 33110 LE BOUSCAT
tél. 05 56 08 50 35 - fax 05 56 02 82 90
contact@architecturepatrimoine.fr
www.architecturepatrimoine.fr

ETAT DES LIEUX

Plan de masse

W 553

Novembre 2013

PRO

1/500

1.1




vue 1



vue 2



vue 3

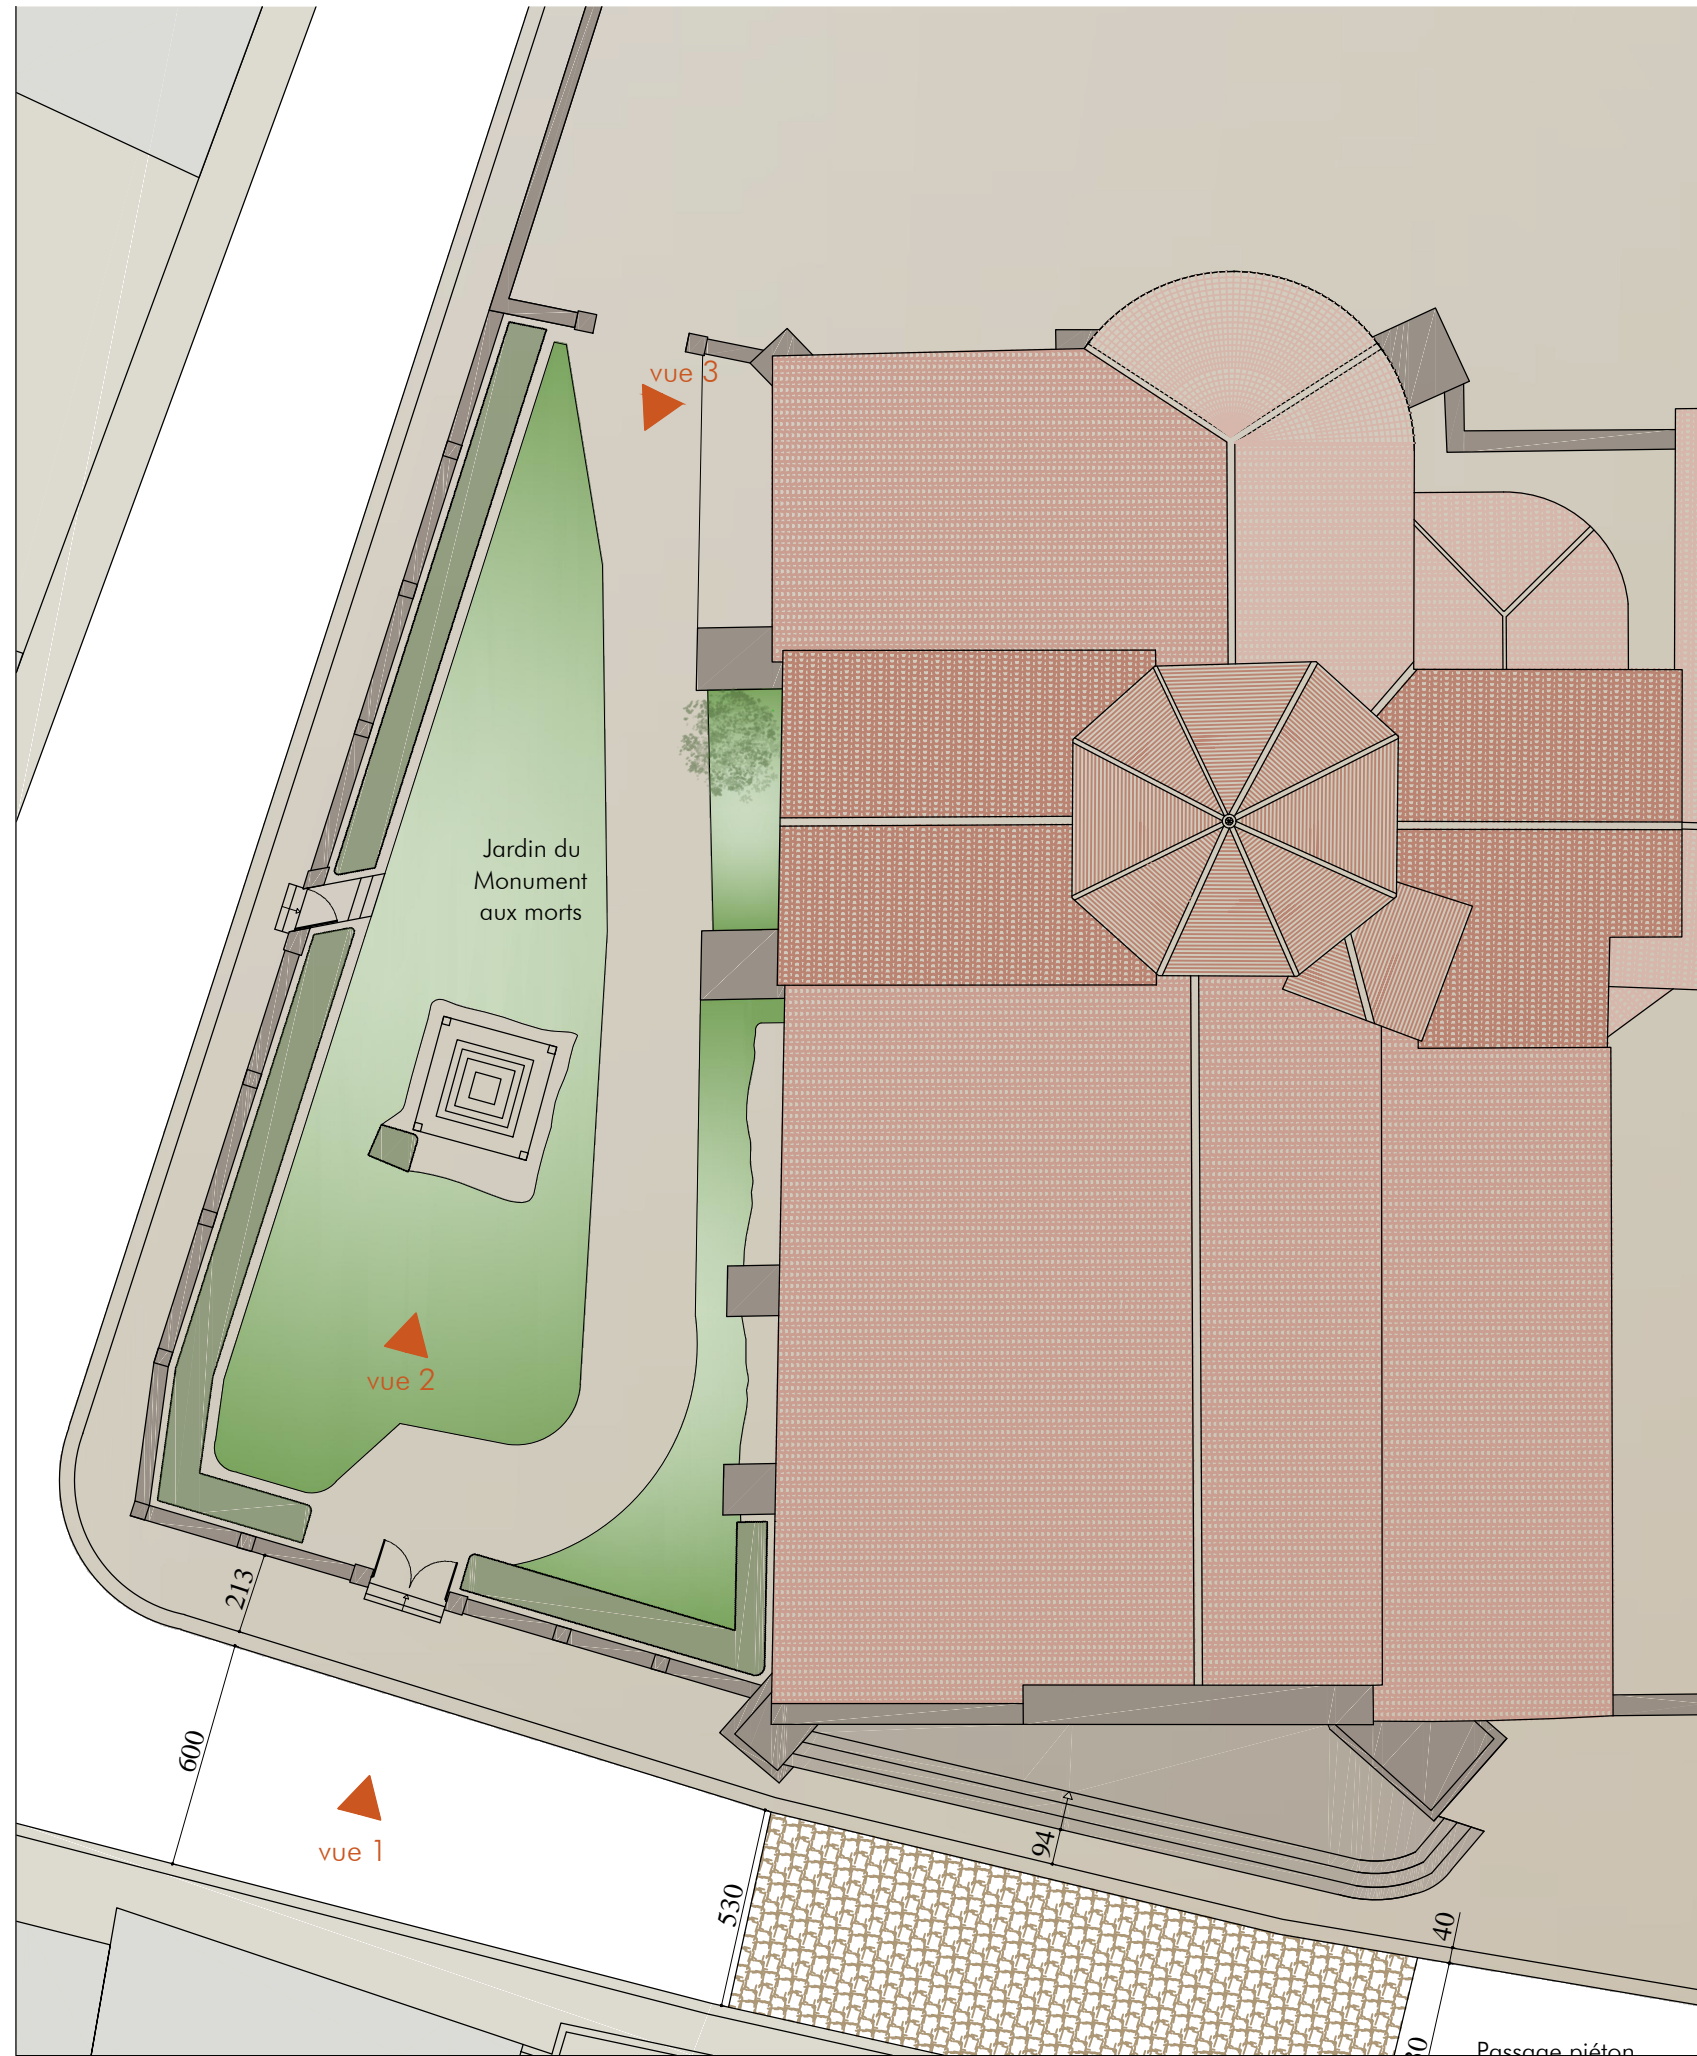

REIGNAC

Eglise
Saint Pierre-ès-liens

Aménagement
des abords

Dossier de consultation
des entreprises

Commune de
REIGNAC

AP
ARCHITECTURE
PATRIMOINE

Denis BOULLANGER
Philippe LEBLANC
ARCHITECTES
dplg-CESHCM

16, rue Voltaire - 33110 LE BOUSCAT
tél. 05 56 08 50 35 - fax 05 56 02 82 90
contact@architecturepatrimoine.fr
www.architecturepatrimoine.fr

ETAT DES LIEUX

Plan des abords
Jardin du Monument aux mort


W 553

Novembre 2013

PRO

1/200

1.2

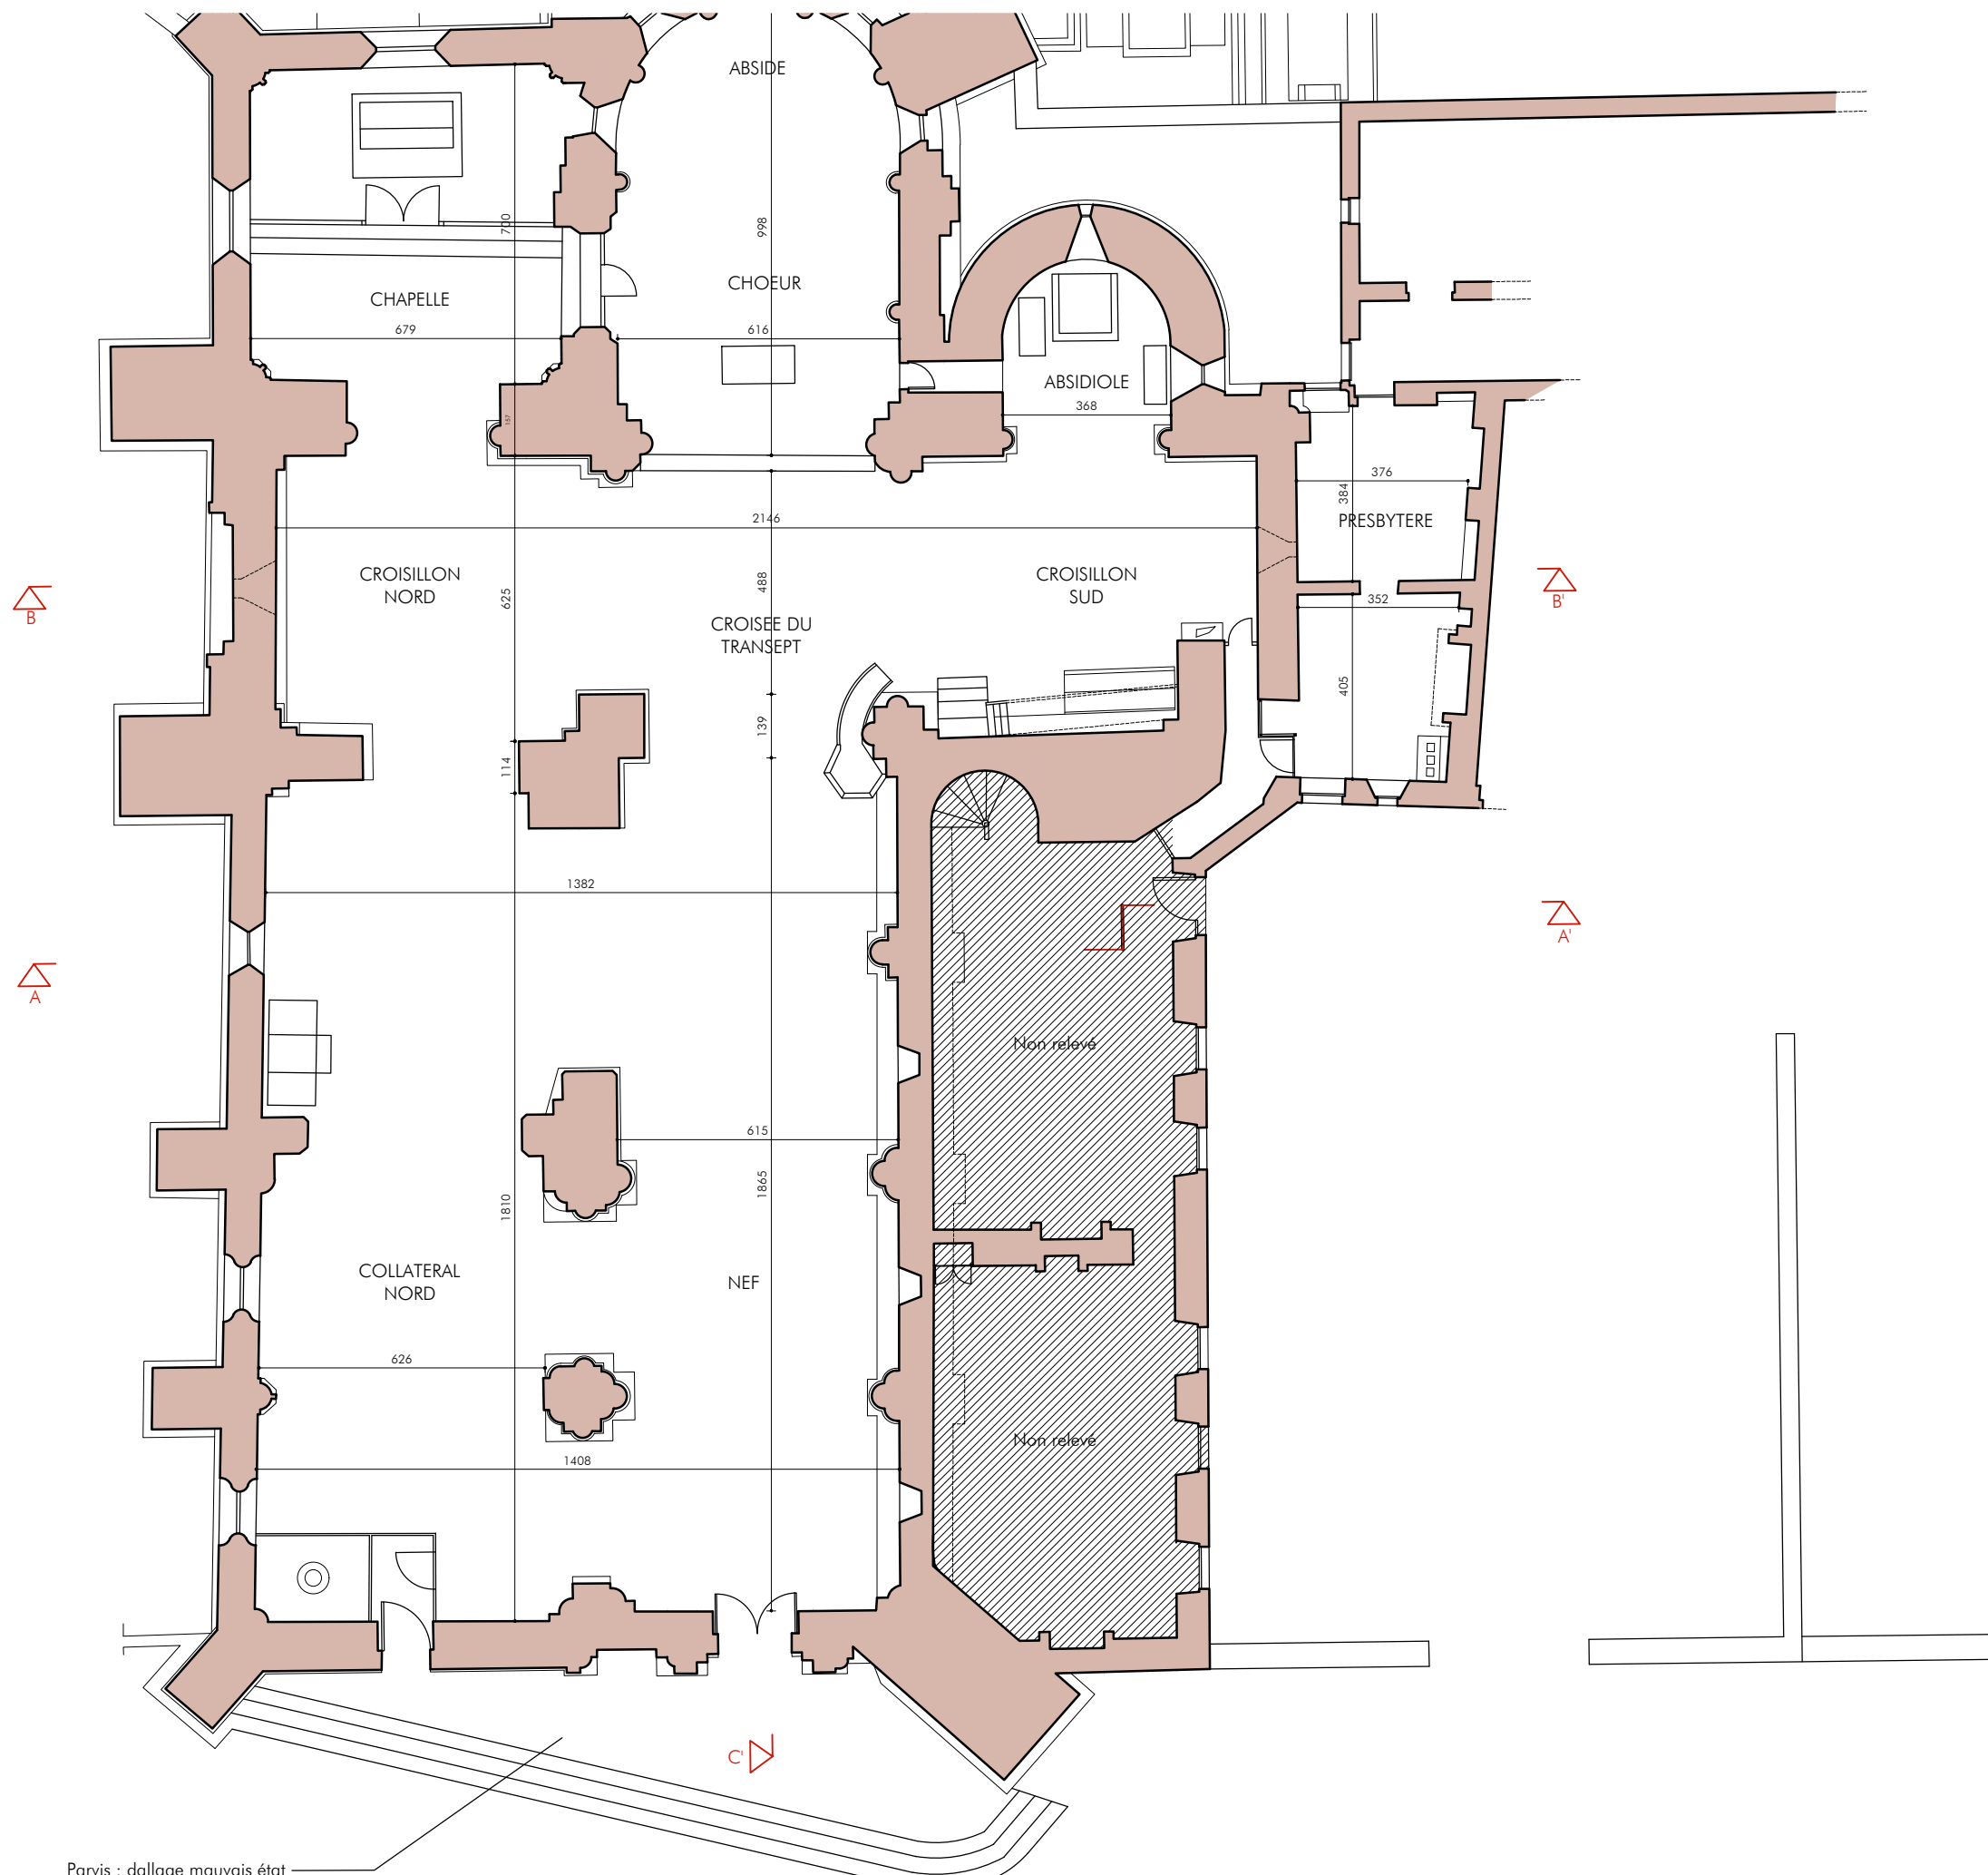

REIGNAC

Restauration de l'église
Saint Pierre-ès-liens

Dossier de consultation
des entreprises

Commune de
REIGNAC



Denis BOULLANGER
Philippe LEBLANC
ARCHITECTES
dplg-CESHMA
16, rue Voltaire - 33110 LE BOUSCAT
tél. 05 56 08 50 35 - fax 05 56 02 82 90
contact@architecturepatrimoine.fr
www.architecturepatrimoine.fr

ETAT DES LIEUX

Plan RDC

W 553

Novembre 2013

PRO

1/150

1.3

Parvis : dallage mauvais état

REIGNAC

Restauration de
l'église
Saint Pierre-ès-liens

Dossier de consultation
des entreprises

Commune de
REIGNAC



Denis BOULLANGER
Philippe LEBLANC
ARCHITECTES
dplg-CESHMA

16, rue Voltaire - 33110 LE BOUSCAT
tél. 05 56 08 50 35 - fax 05 56 02 82 90
contact@architecturepatrimoine.fr
www.architecturepatrimoine.fr

ETAT DES LIEUX

Plan de voûtes


W 553

Novembre 2013

PRO

1/150

1.4

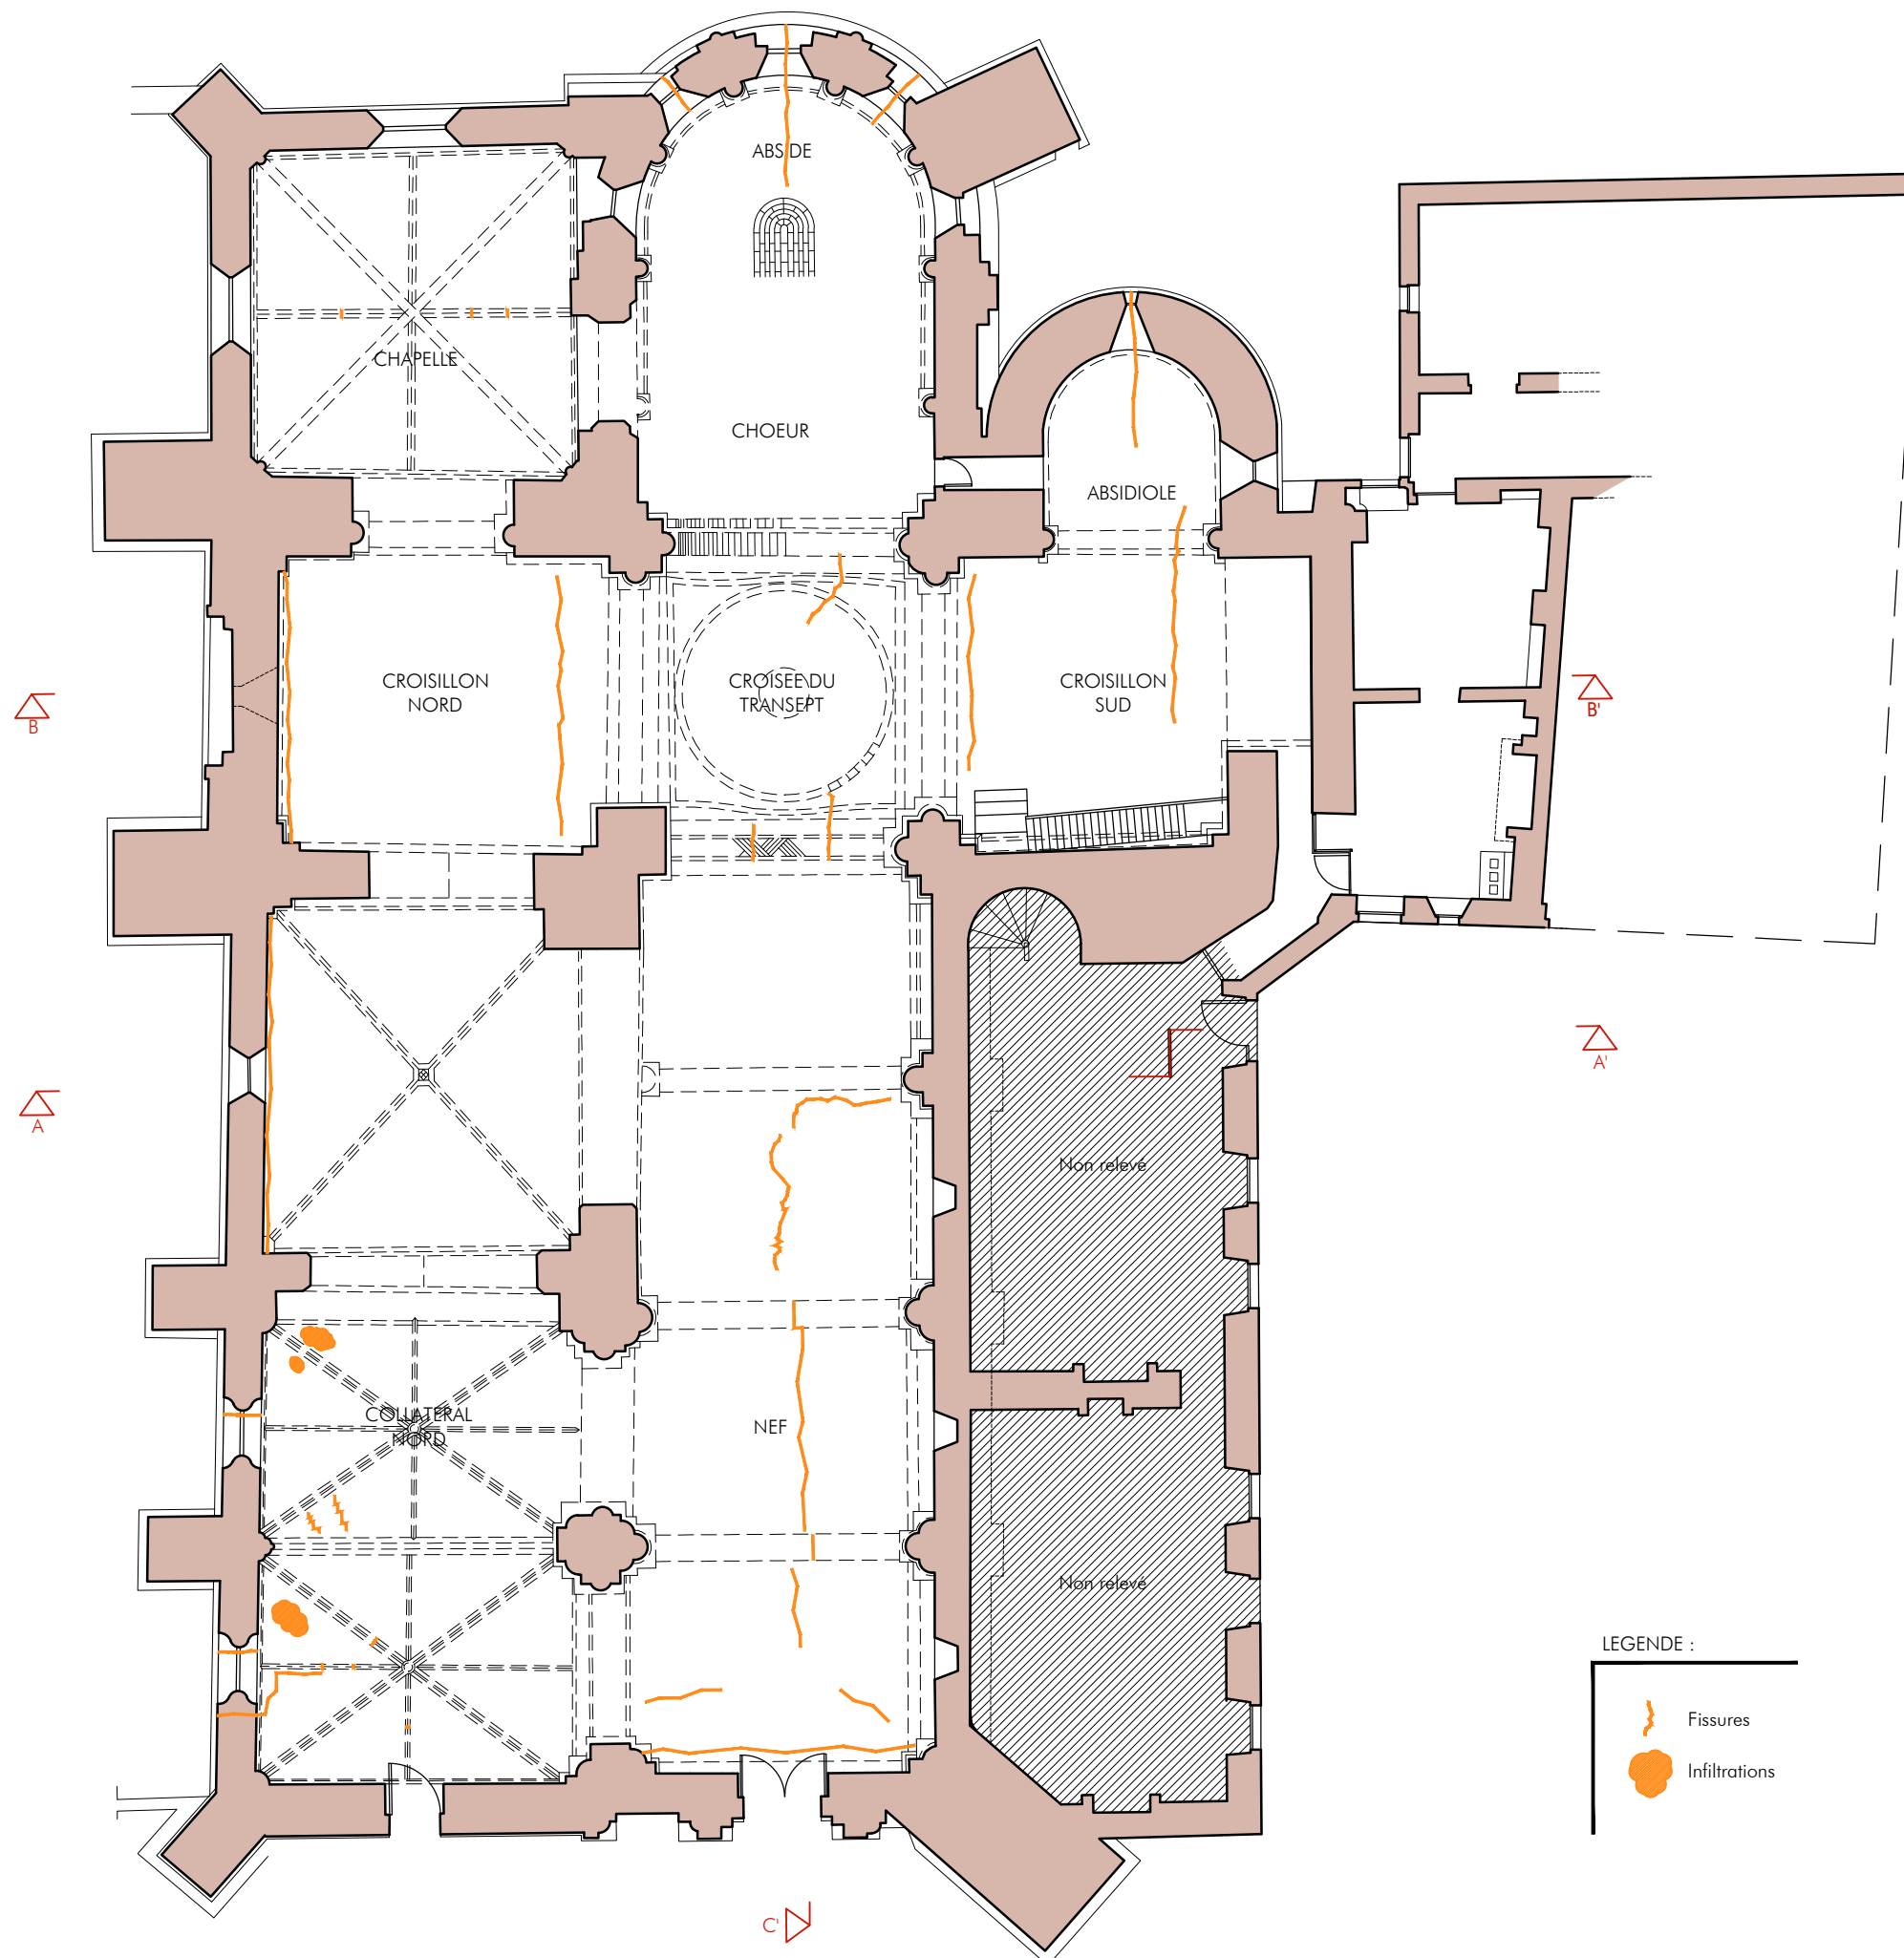

REIGNAC

Restauration de
l'église
Saint Pierre-ès-liens

Dossier de consultation
des entreprises

Commune de
REIGNAC


ARCHITECTURE
PATRIMOINE

Denis BOULLANGER
Philippe LEBLANC
ARCHITECTES
dplg-CESHMA

16, rue Voltaire - 33110 LE BOUSCAT
tél. 05 56 08 50 35 - fax 05 56 02 82 90
contact@architecturepatrimoine.fr
www.architecturepatrimoine.fr

ETAT DES LIEUX

Plan de charpente

W 553



Novembre 2013

PRO





1/150

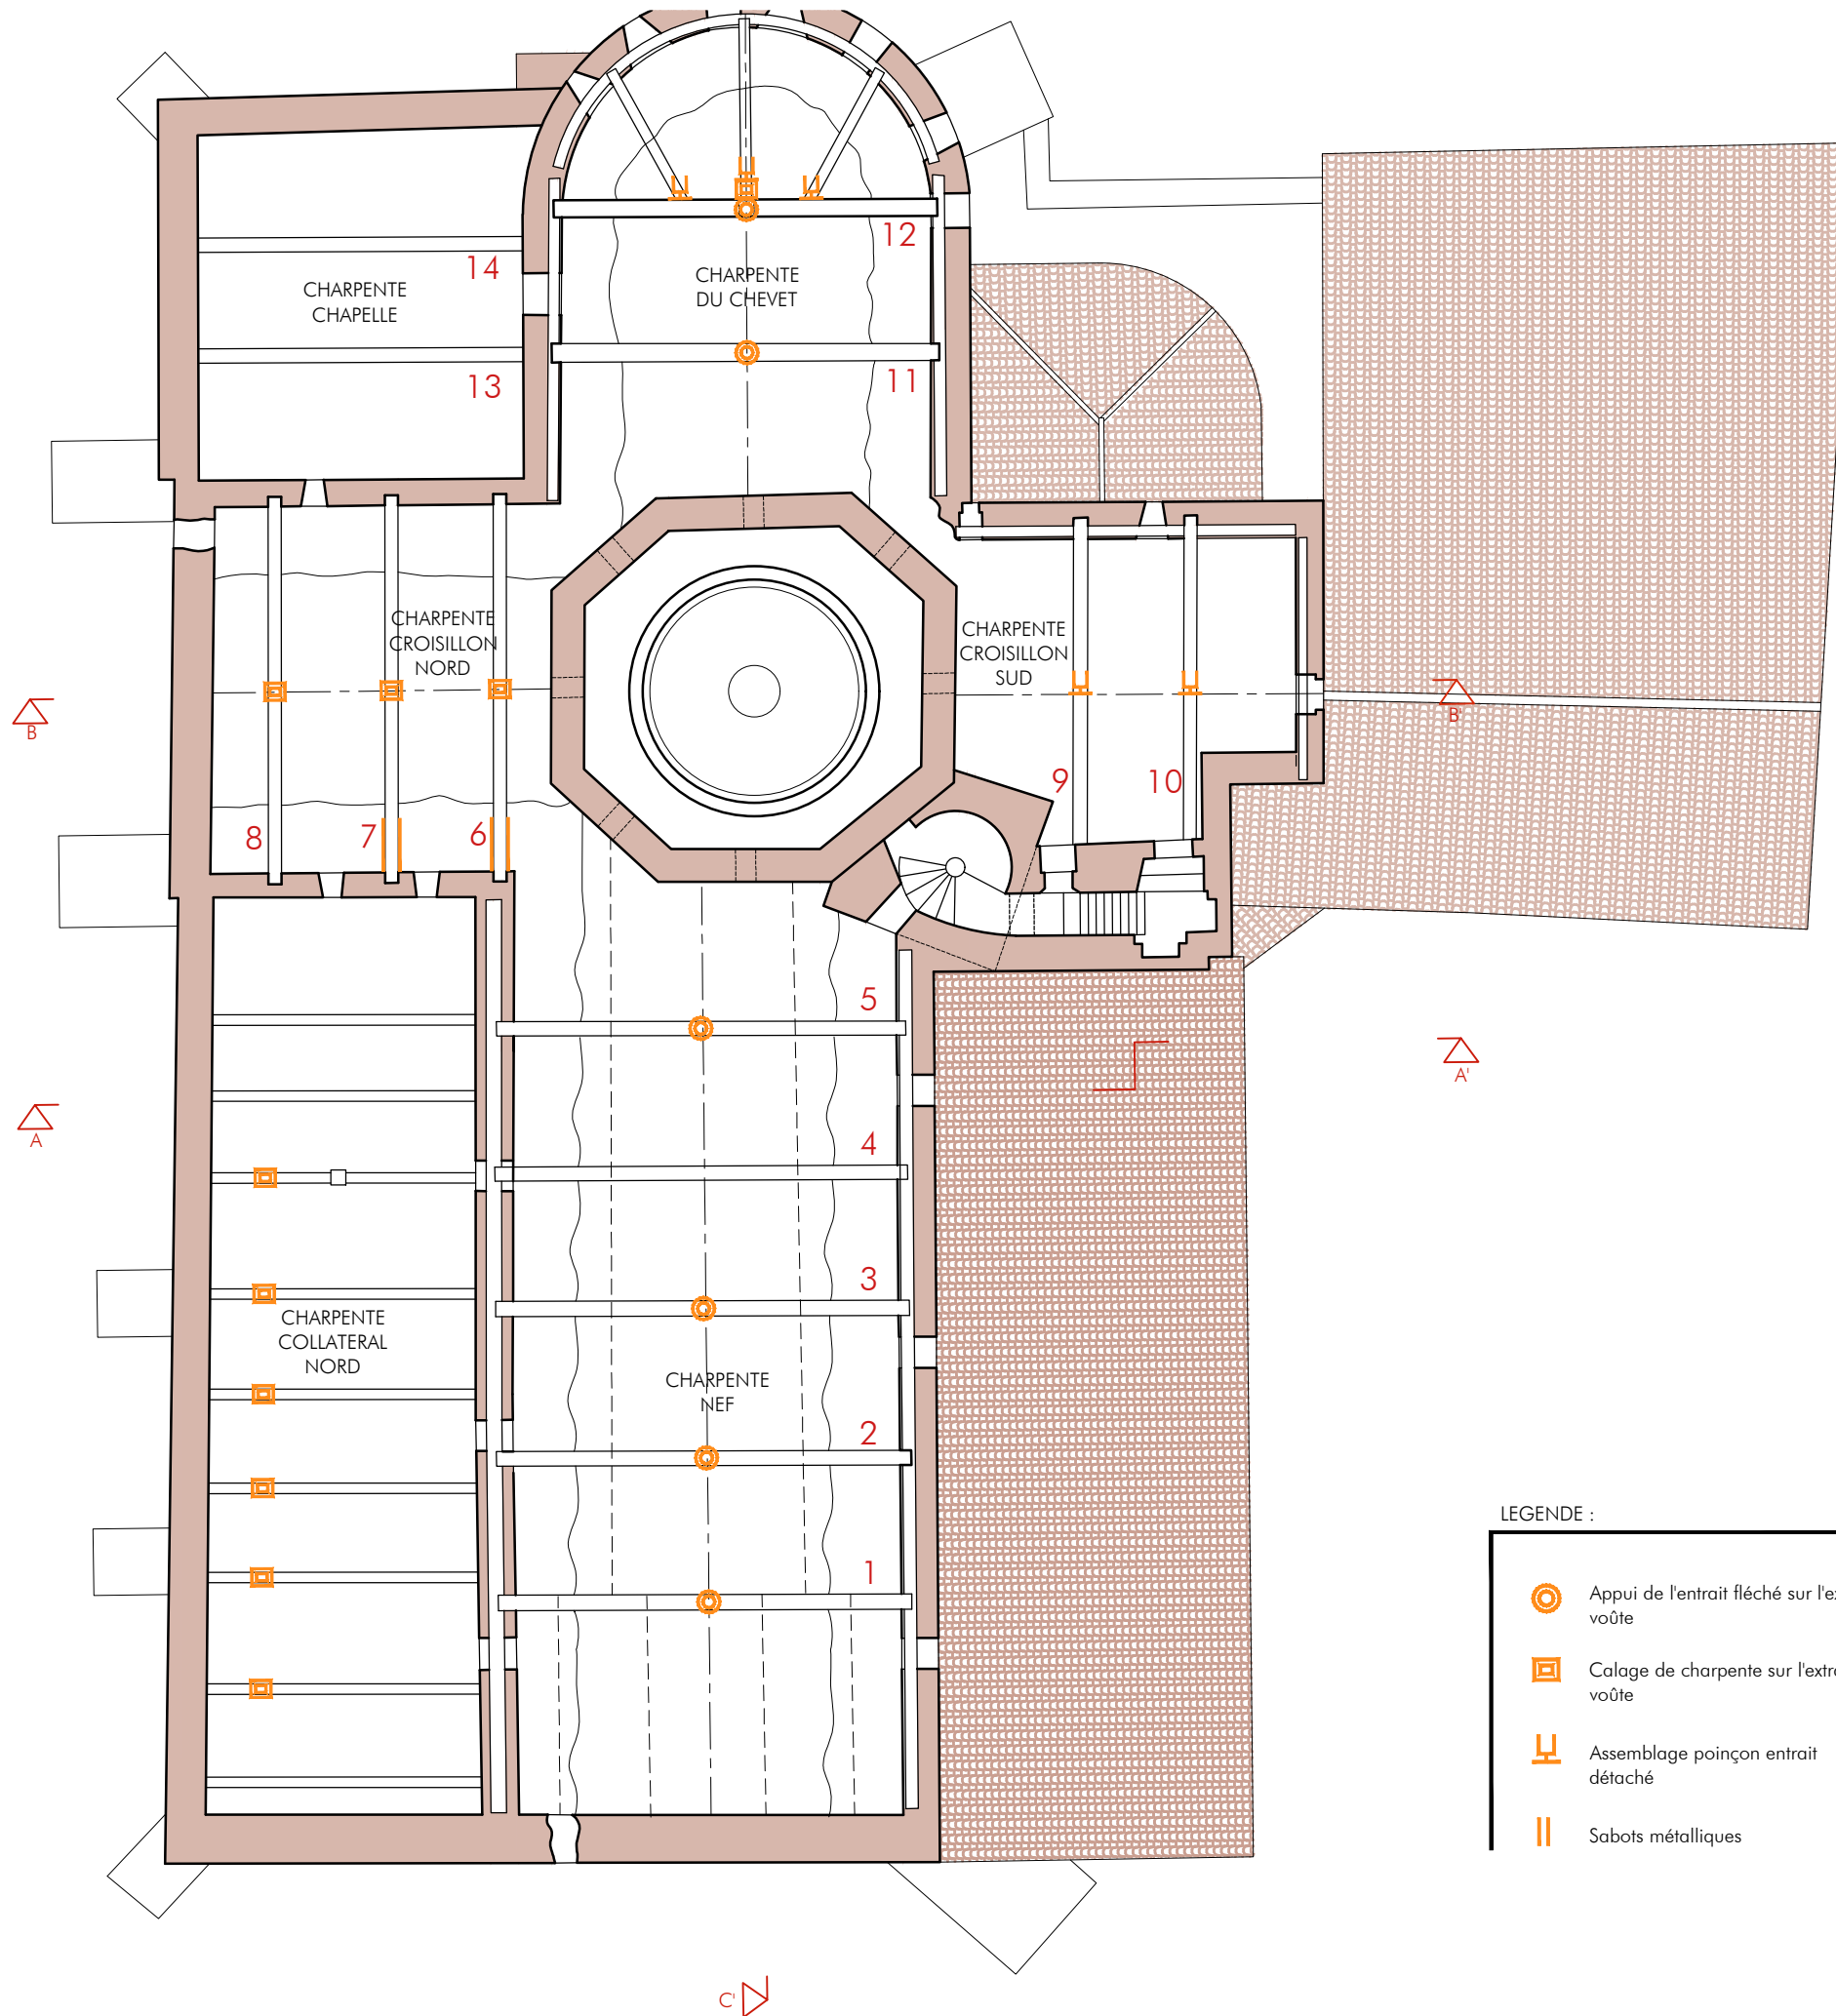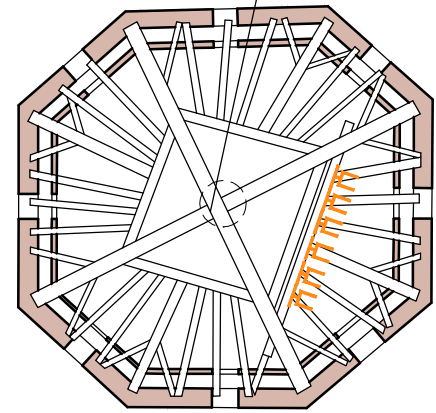
1.5

Pincés métalliques au droit
des assemblages des poutres



LEGENDE :

-  Appui de l'entrait fléché sur l'extrados de la voûte
-  Calage de charpente sur l'extrados de voûte
-  Assemblage poinçon entrait détaché
-  Sabots métalliques

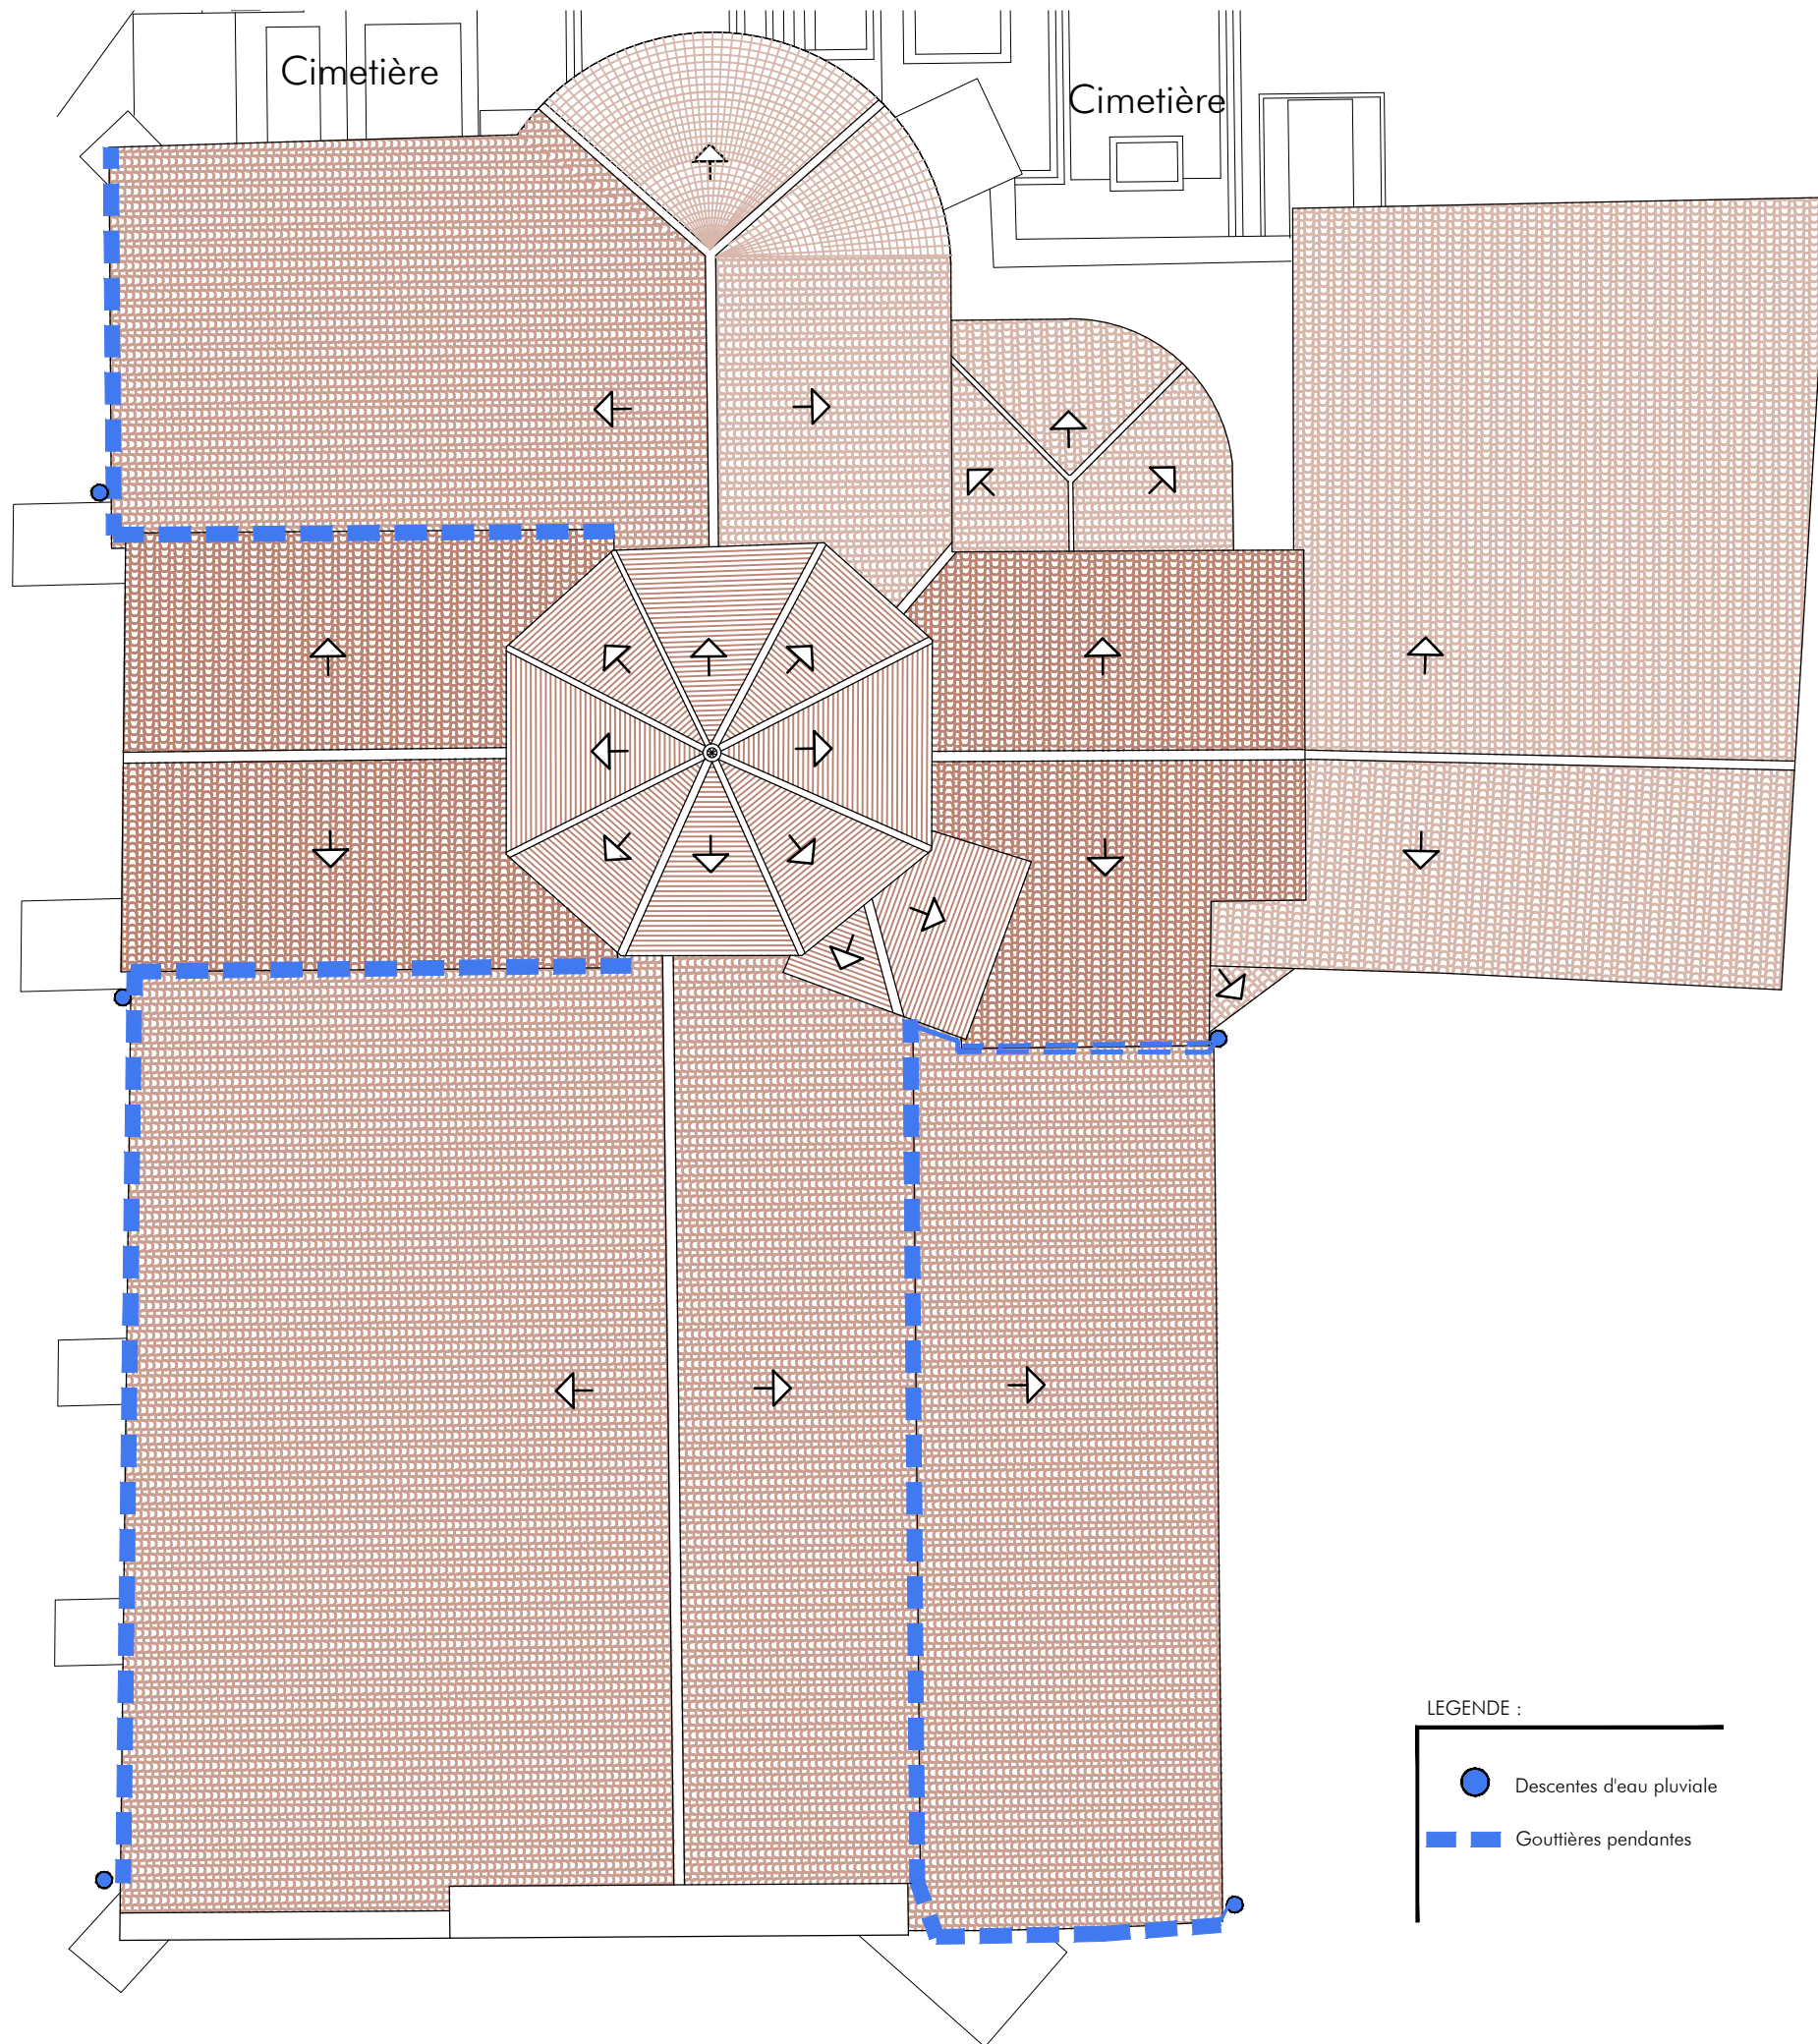

LEGENDE :

- Descentes d'eau pluviale
- Gouttières pendantes

REIGNAC

Restauration de
l'église
Saint Pierre-ès-liens

Dossier de consultation
des entreprises

Commune de
REIGNAC



Denis BOULLANGER
Philippe LEBLANC
ARCHITECTES
dplg-CESHMA
16, rue Voltaire - 33110 LE BOUSCAT
tél. 05 56 08 50 35 - fax 05 56 02 82 90
contact@architecturepatrimoine.fr
www.architecturepatrimoine.fr

ETAT DES LIEUX

Plan de toiture

W 553

Novembre 2013

PRO

1/150

1.6

REIGNAC

Restauration de l'église Saint Pierre-ès-liens

Dossier de consultation
des entreprises

Commune de
REIGNAC



Denis BOULLANGER
Philippe LEBLANC
ARCHITECTES
dplg-CESHMA

16, rue Voltaire - 33110 LE BOUSCAT
tél. 05 56 08 50 35 - fax 05 56 02 82 90
contact@architecturepatrimoine.fr
www.architecturepatrimoine.fr

ETAT DES LIEUX

Façade Ouest


W 553

Novembre 2013





PRO

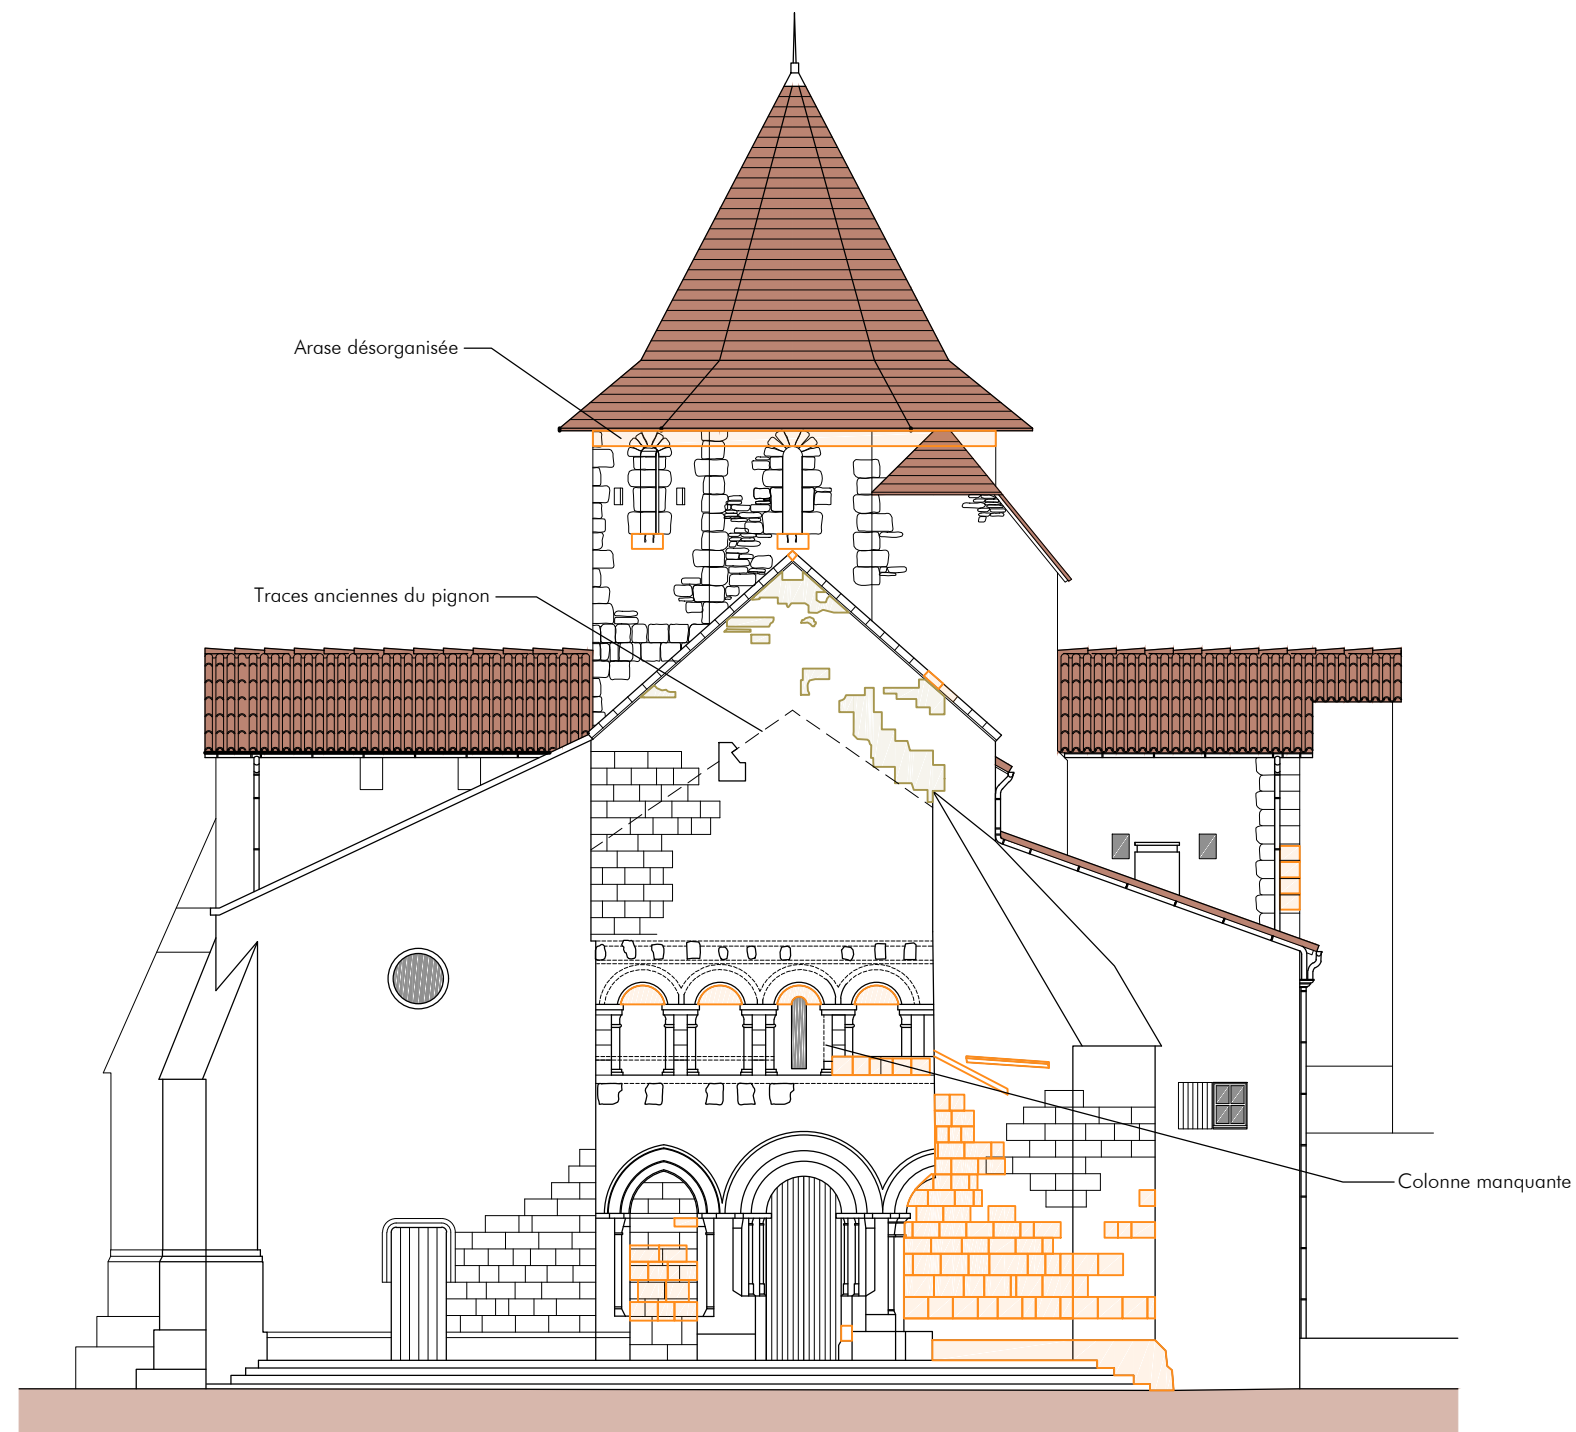1/150

1.7



LEGENDE :

-  Pierre à remplacer
-  Enduit mortier bâtard
-  Fissure
-  Tirant métallique

REIGNAC

Restauration de l'église Saint Pierre-ès-liens

Dossier de consultation des entreprises

Commune de REIGNAC



Denis BOULLANGER
Philippe LEBLANC
ARCHITECTES
dplg-CESHMA

16, rue Voltaire - 33110 LE BOUSCAT
tél. 05 56 08 50 35 - fax 05 56 02 82 90
contact@architecturepatrimoine.fr
www.architecturepatrimoine.fr

ETAT DES LIEUX

Façade Nord


W 553

Novembre 2013

PRO

1/150

1.8

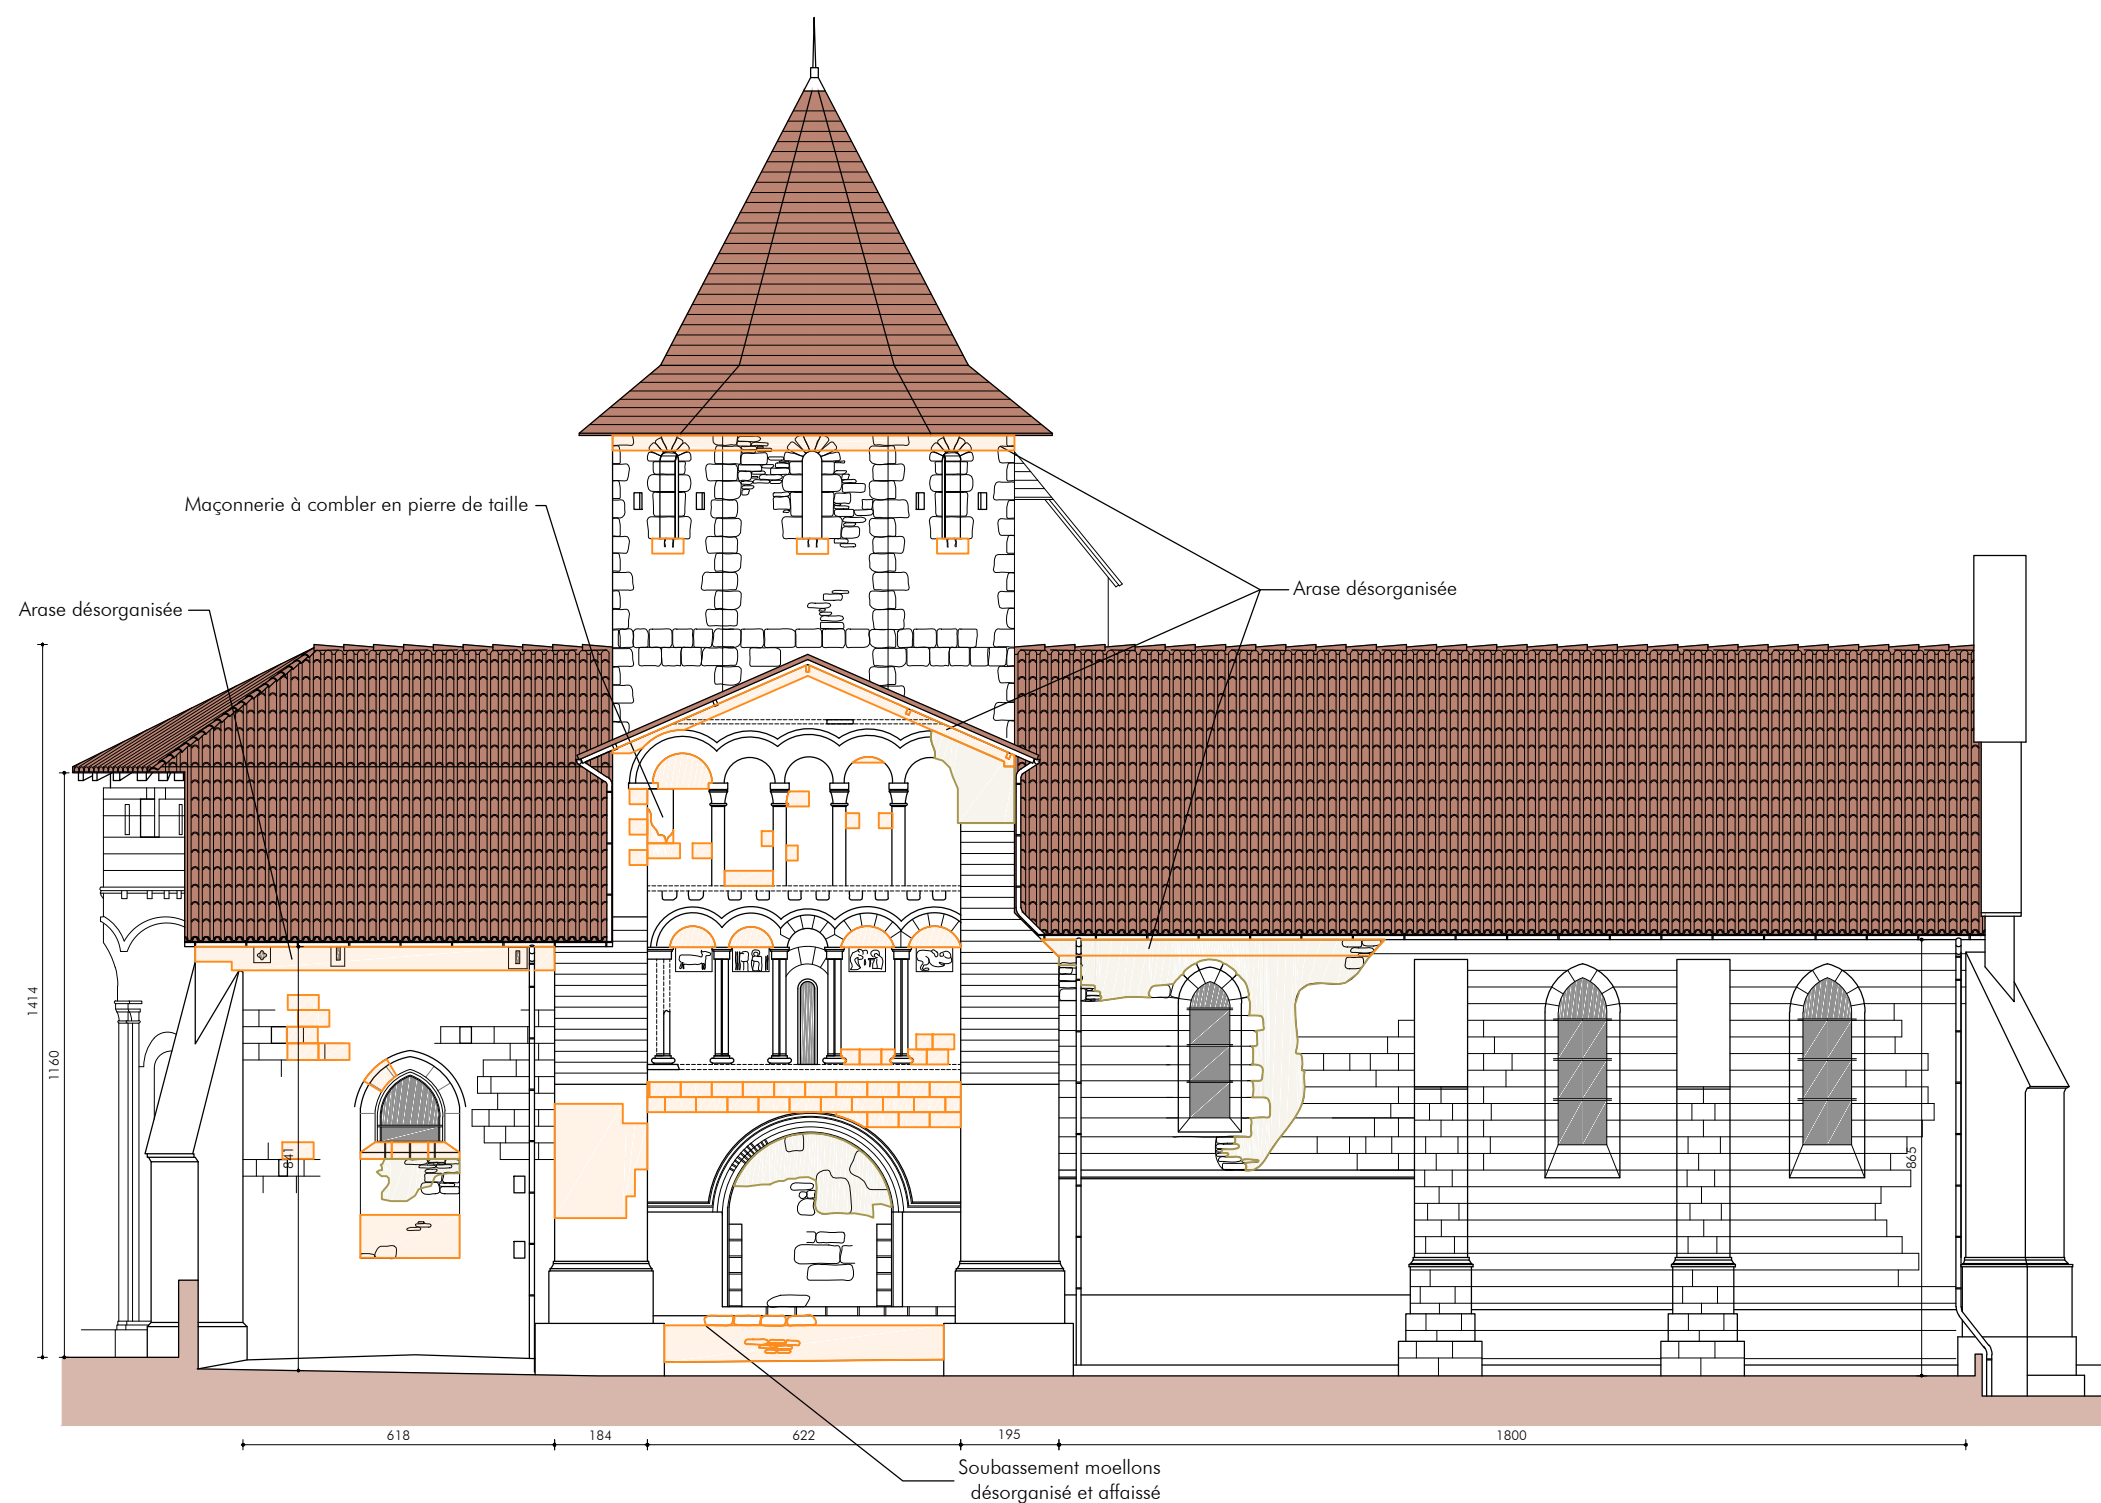

LEGENDE :

- Pierre à remplacer
- Enduit mortier bâtard
- Fissure
- Tirant métallique

REIGNAC

Restauration de
l'église
Saint Pierre-ès-liens

Dossier de consultation
des entreprises

Commune de
REIGNAC


ARCHITECTURE
PATRIMOINE

Denis BOULLANGER
Philippe LEBLANC
ARCHITECTES
dplg-CESHMA

16, rue Voltaire - 33110 LE BOUSCAT
tél. 05 56 08 50 35 - fax 05 56 02 82 90
contact@architecturepatrimoine.fr
www.architecturepatrimoine.fr

ETAT DES LIEUX

Façade Est


W 553

Novembre 2013





PRO

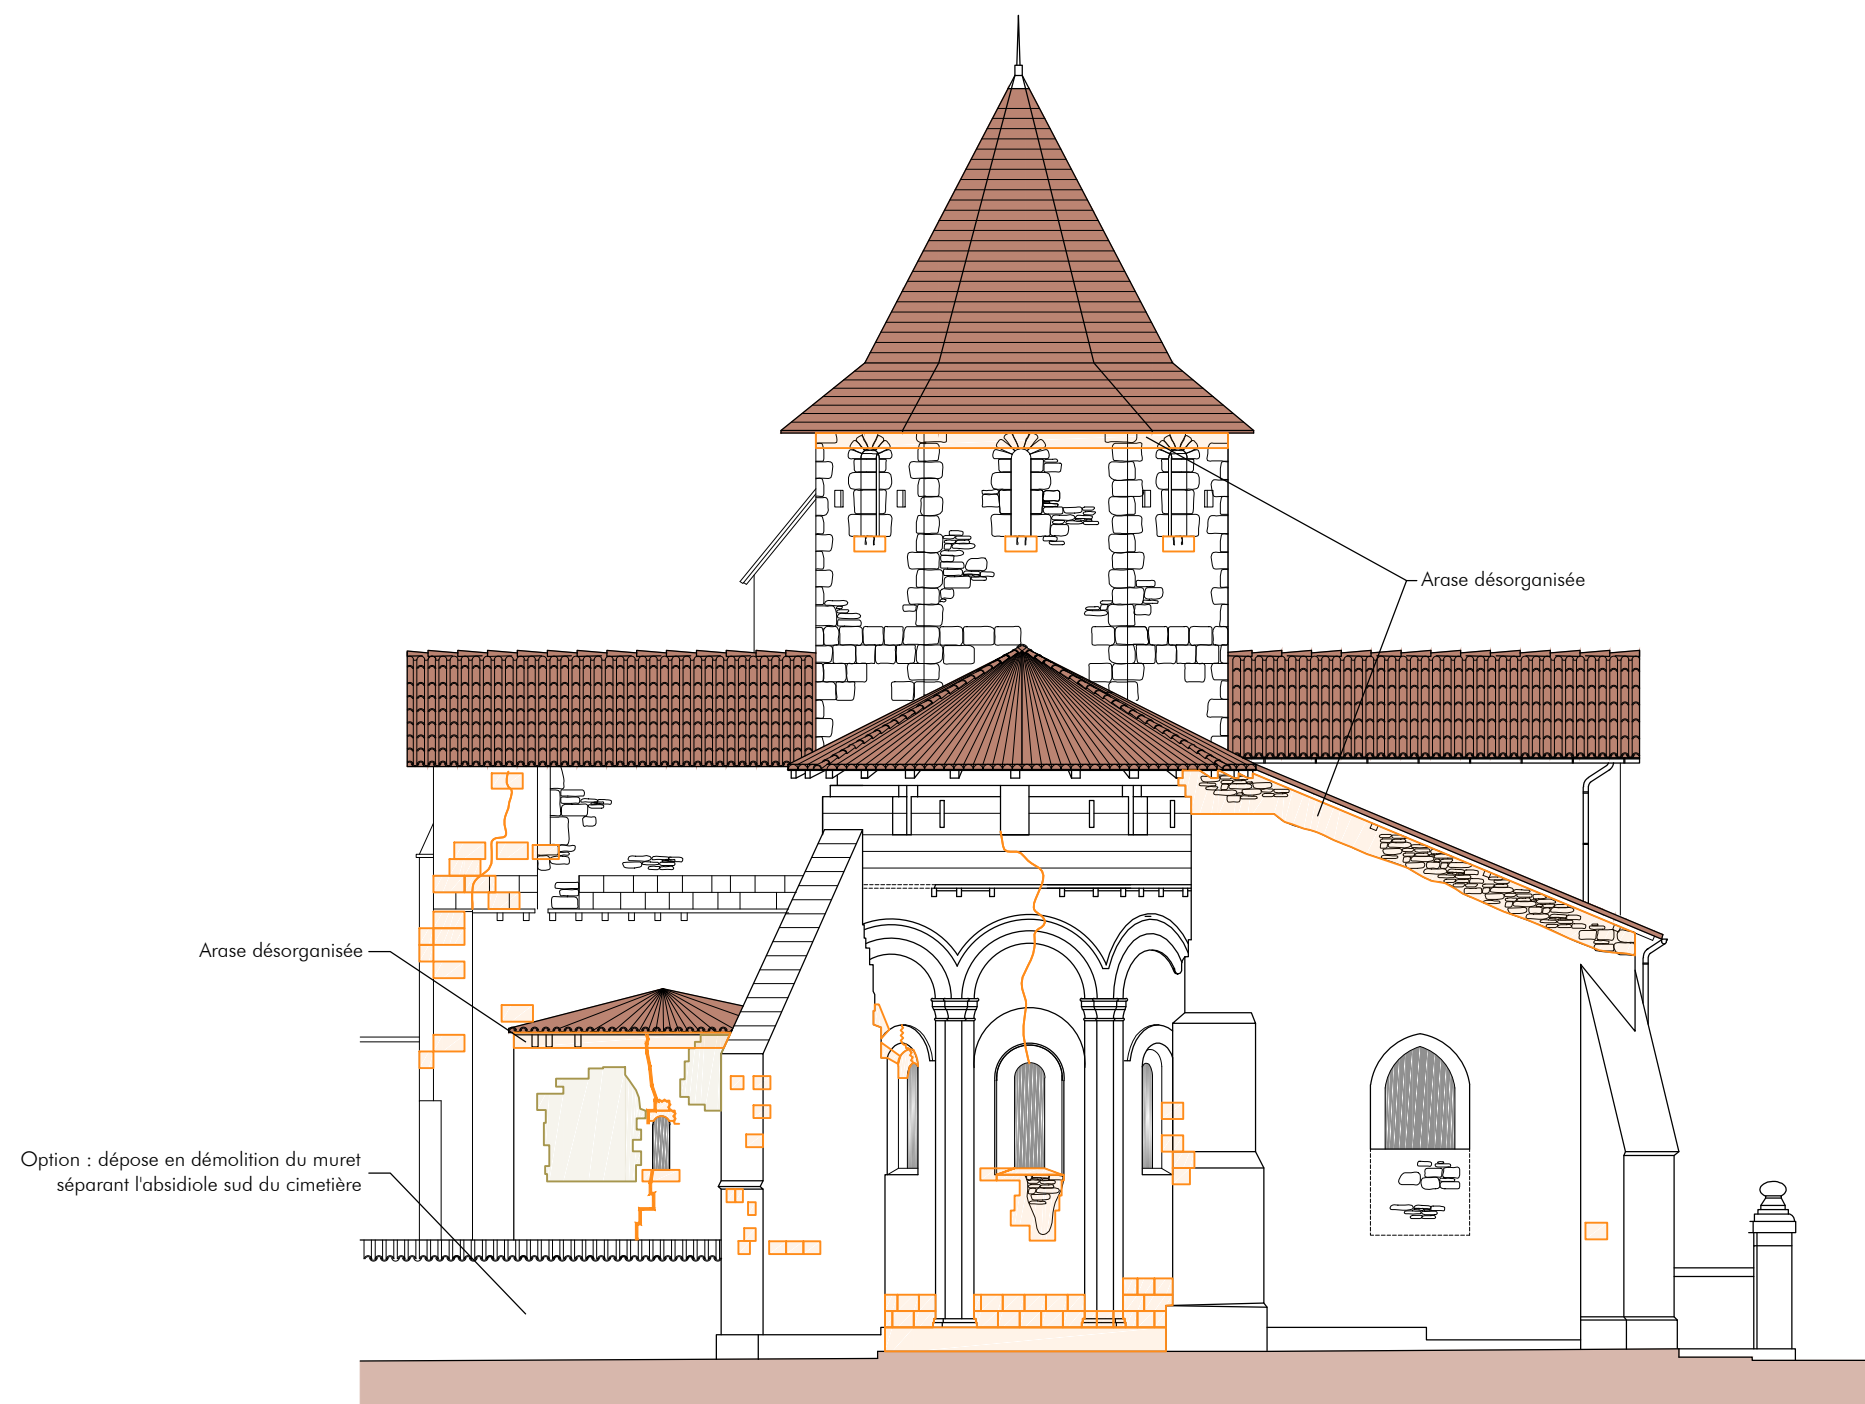1/150

1.9



LEGENDE :

-  Pierre à remplacer
-  Enduit mortier bâtard
-  Fissure
-  Tirant métallique

REIGNAC

Restauration de
l'église
Saint Pierre-ès-liens

Dossier de consultation
des entreprises

Commune de
REIGNAC



Denis BOULLANGER
Philippe LEBLANC
ARCHITECTES
dplg-CESHMA

16, rue Voltaire - 33110 LE BOUSCAT
tél. 05 56 08 50 35 - fax 05 56 02 82 90
contact@architecturepatrimoine.fr
www.architecturepatrimoine.fr

ETAT DES LIEUX

Façade Sud


W 553

Novembre 2013

PRO



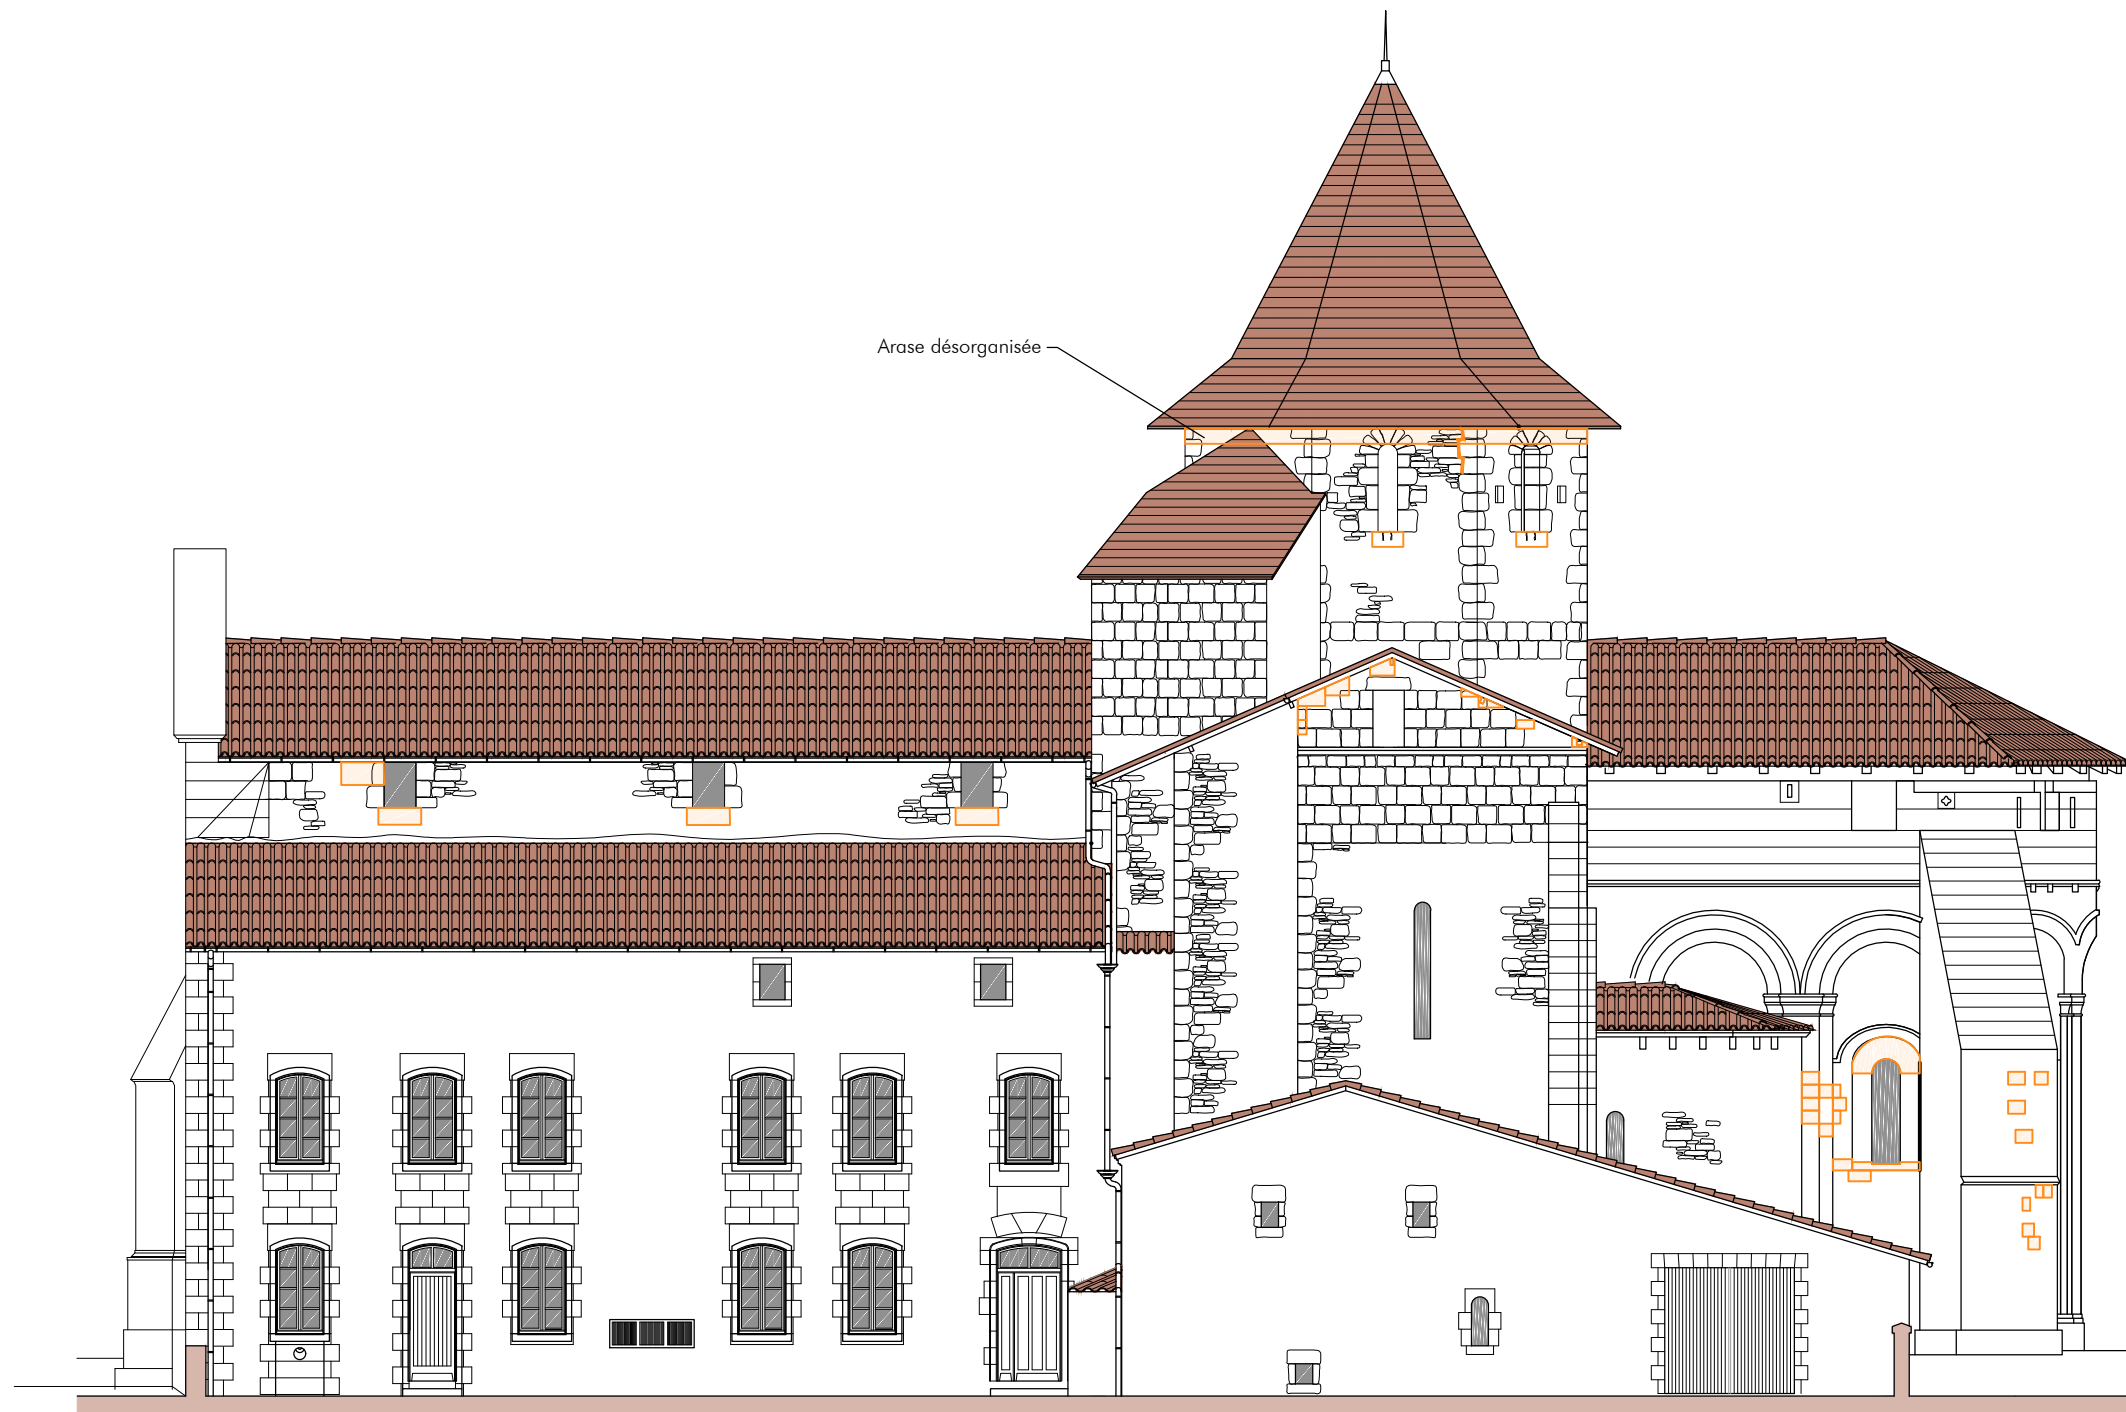

1/150

1.10



Arase désorganisée

LEGENDE :

-  Pierre à remplacer
-  Enduit mortier bâtard
-  Fissure
-  Tirant métallique

REIGNAC

Restauration de
l'église
Saint Pierre-ès-liens

Dossier de consultation
des entreprises

Commune de
REIGNAC



Denis BOULLANGER
Philippe LEBLANC
ARCHITECTES
dplg-CESHMA

16, rue Voltaire - 33110 LE BOUSCAT
tél. 05 56 08 50 35 - fax 05 56 02 82 90
contact@architecturepatrimoine.fr
www.architecturepatrimoine.fr

ETAT DES LIEUX

Coupe longitudinale


W 553

Novembre 2013





PRO

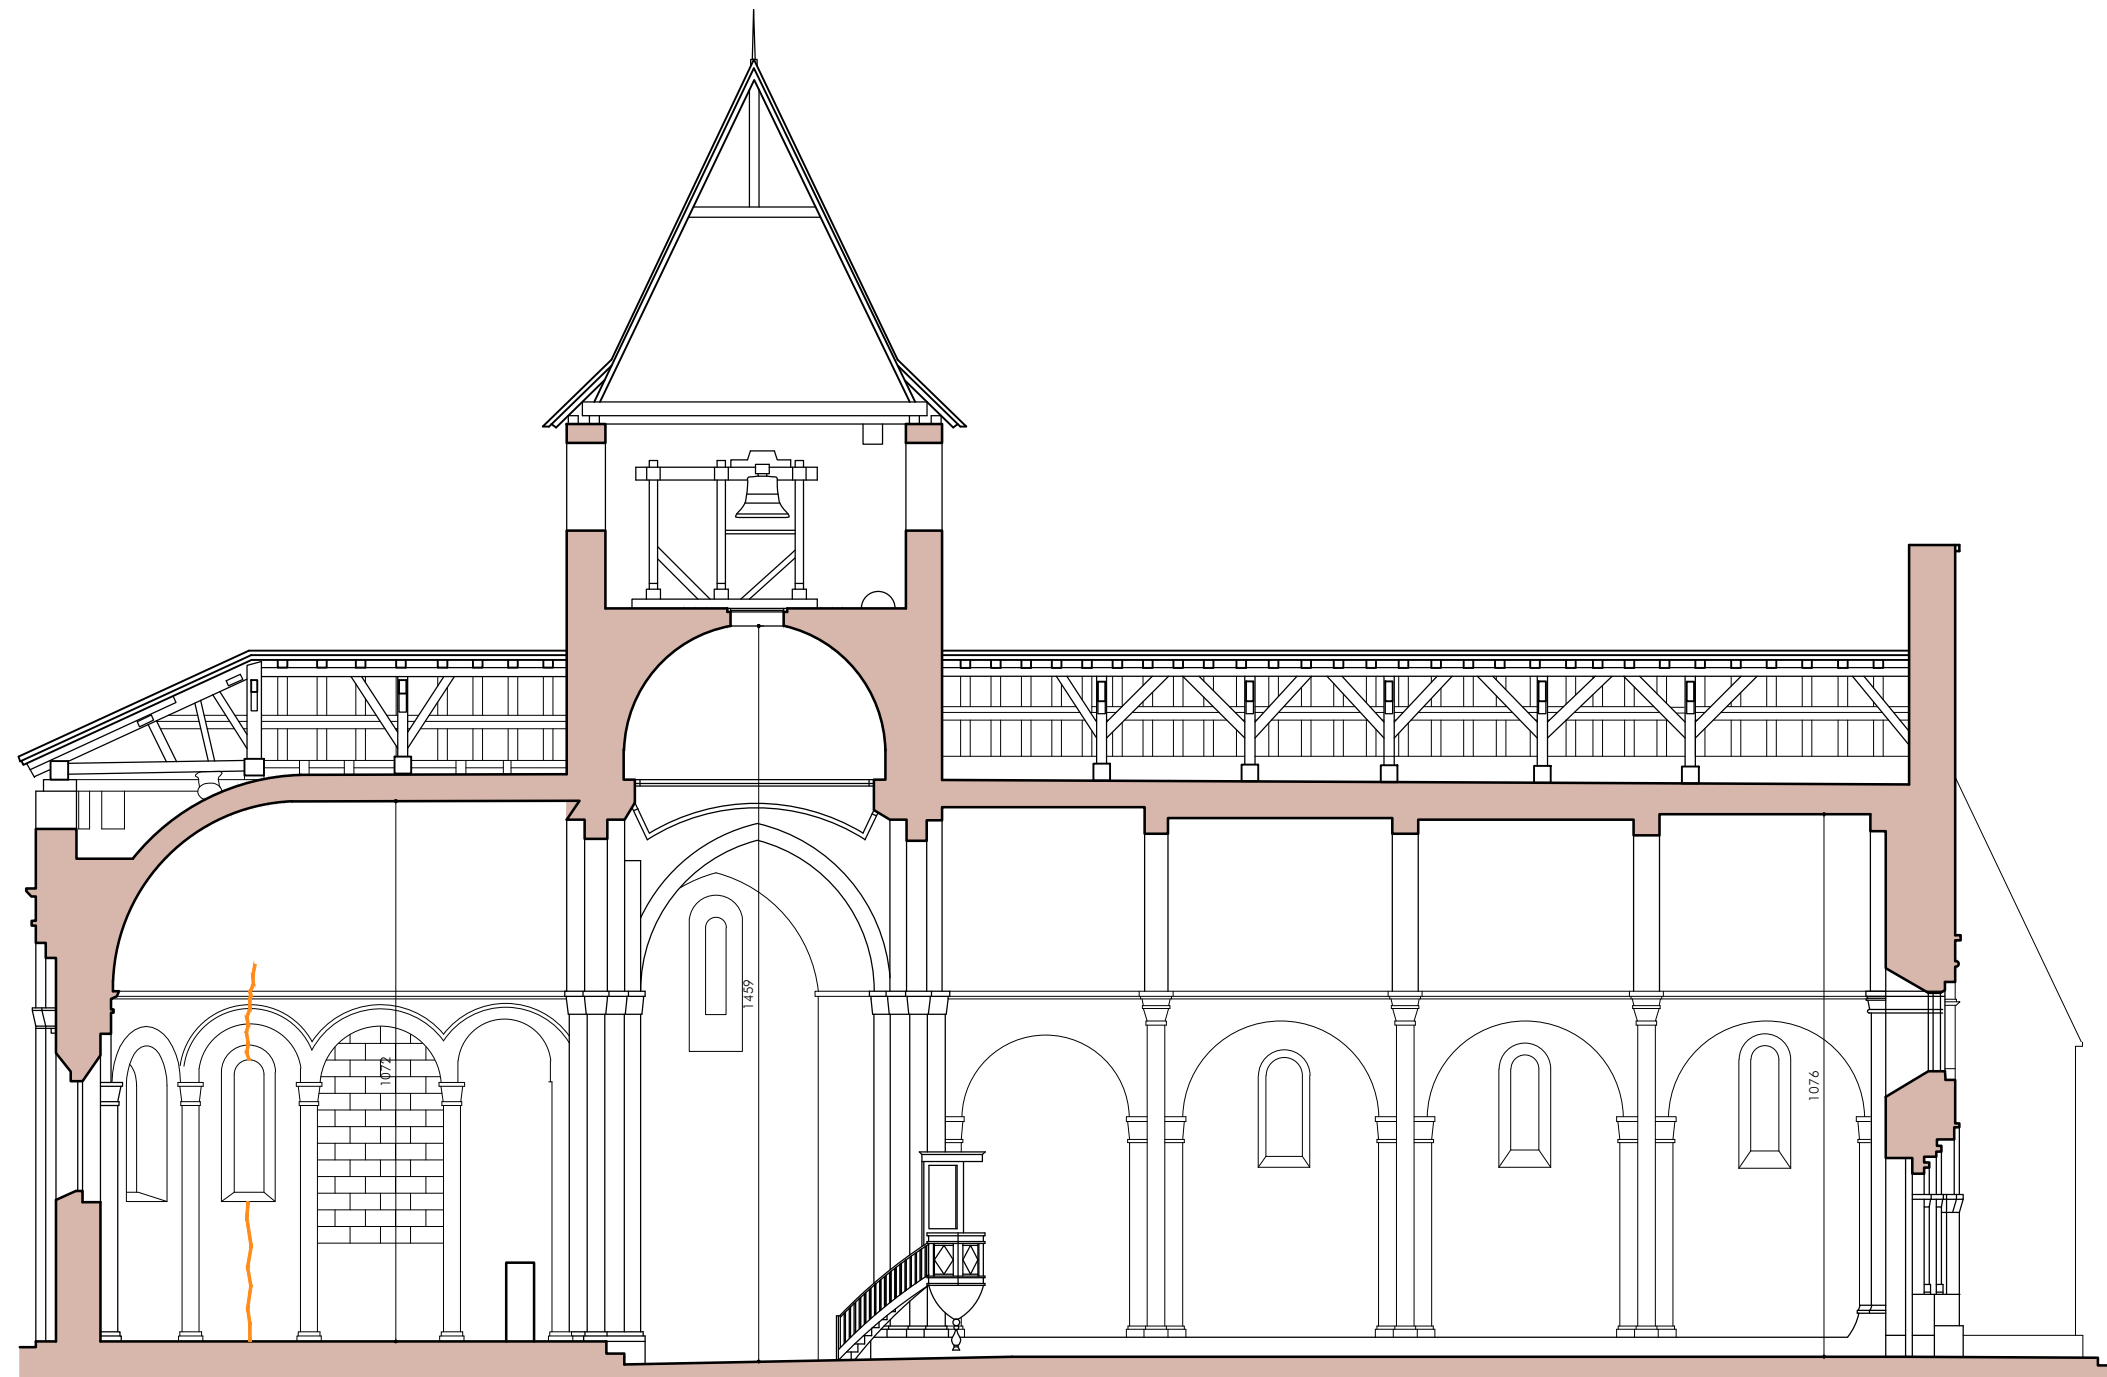1/150

1.11



LEGENDE :

-  Pierre à remplacer
-  Enduit mortier bâtard
-  Fissure
-  Déformation arcs doubleaux

REIGNAC

Restauration de
l'église
Saint Pierre-ès-liens

Dossier de consultation
des entreprises

Commune de
REIGNAC



ARCHITECTURE
PATRIMOINE

Denis BOULLANGER
Philippe LEBLANC
ARCHITECTES
dplg-CESHCMMA

16, rue Voltaire - 33110 LE BOUSCAT
tél. 05 56 08 50 35 - fax 05 56 02 82 90
contact@architecturepatrimoine.fr
www.architecturepatrimoine.fr

ETAT DES LIEUX

Coupe transversale
sur nef


W 553

Novembre 2013


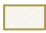


PRO

1/150

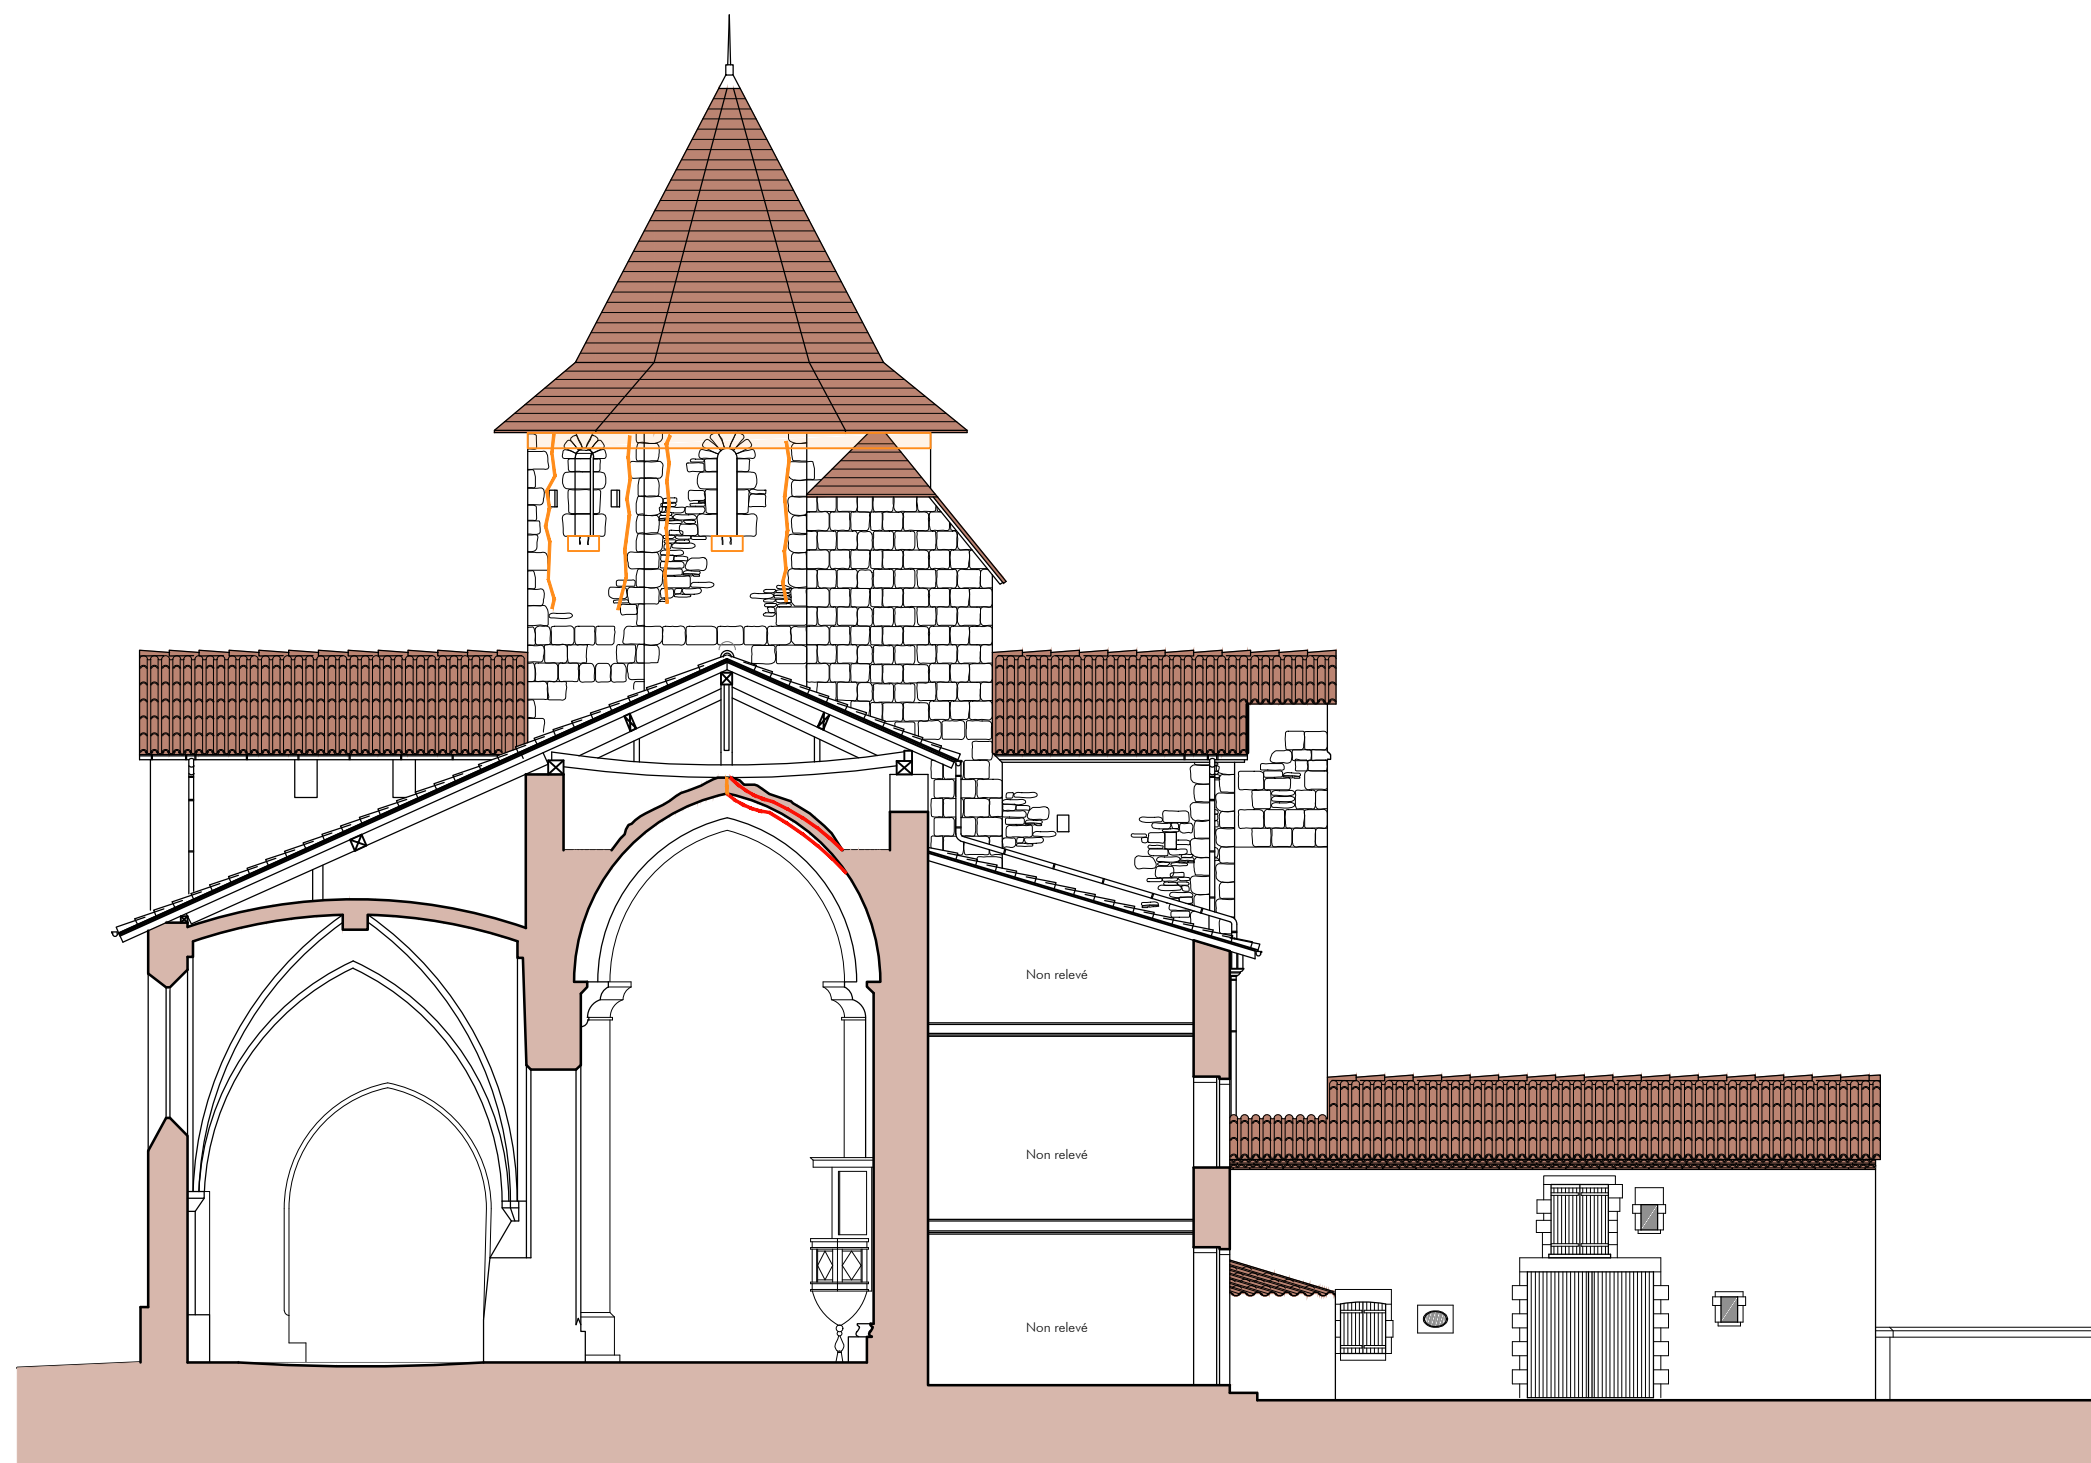1.12



LEGENDE :

-  Pierre à remplacer
-  Enduit mortier bâtard
-  Fissure
-  Déformation arcs doubleaux

REIGNAC

Restauration de
l'église
Saint Pierre-ès-liens

Dossier de consultation
des entreprises

Commune de
REIGNAC


ARCHITECTURE
PATRIMOINE

Denis BOULLANGER
Philippe LEBLANC
ARCHITECTES
dplg-CESHCMMA

16, rue Voltaire - 33110 LE BOUSCAT
tél. 05 56 08 50 35 - fax 05 56 02 82 90
contact@architecturepatrimoine.fr
www.architecturepatrimoine.fr

ETAT DES LIEUX

Coupe transversale
sur croisée
du transept


W 553

Novembre 2013





PRO

1/150

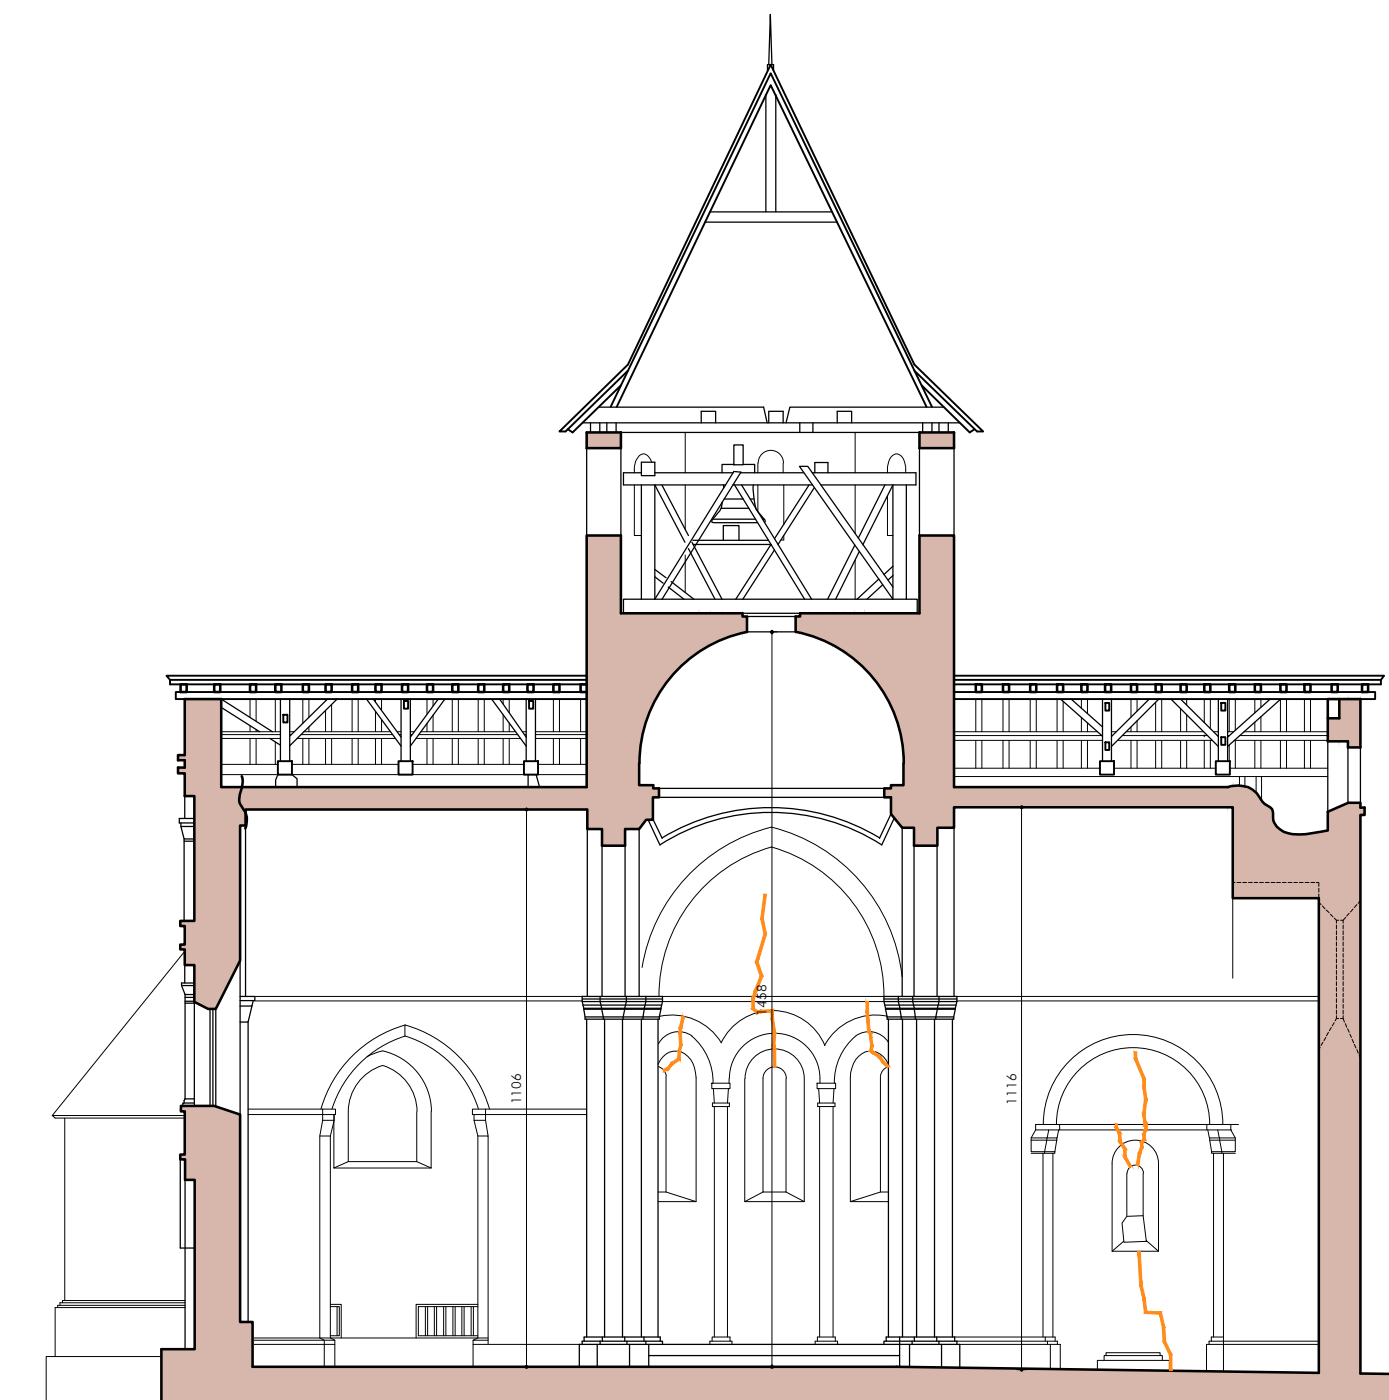1.13

 

LEGENDE :


-  Pierre à remplacer
-  Enduit mortier bâtard
-  Fissure
-  Déformation arcs doubleaux




vue 1



vue 2

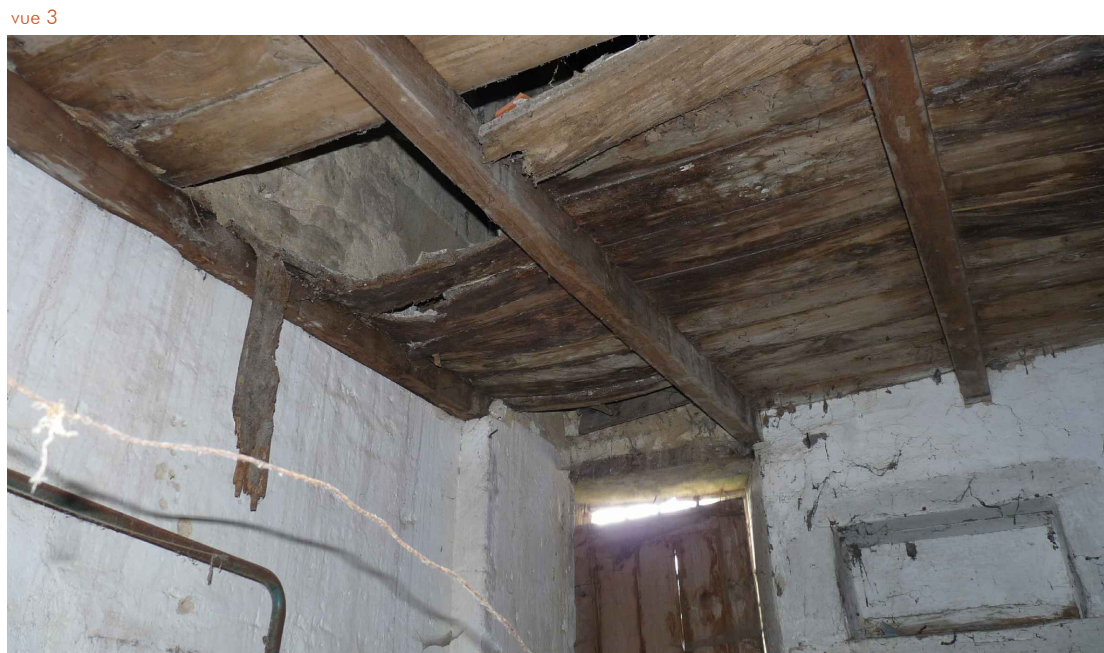

vue 3

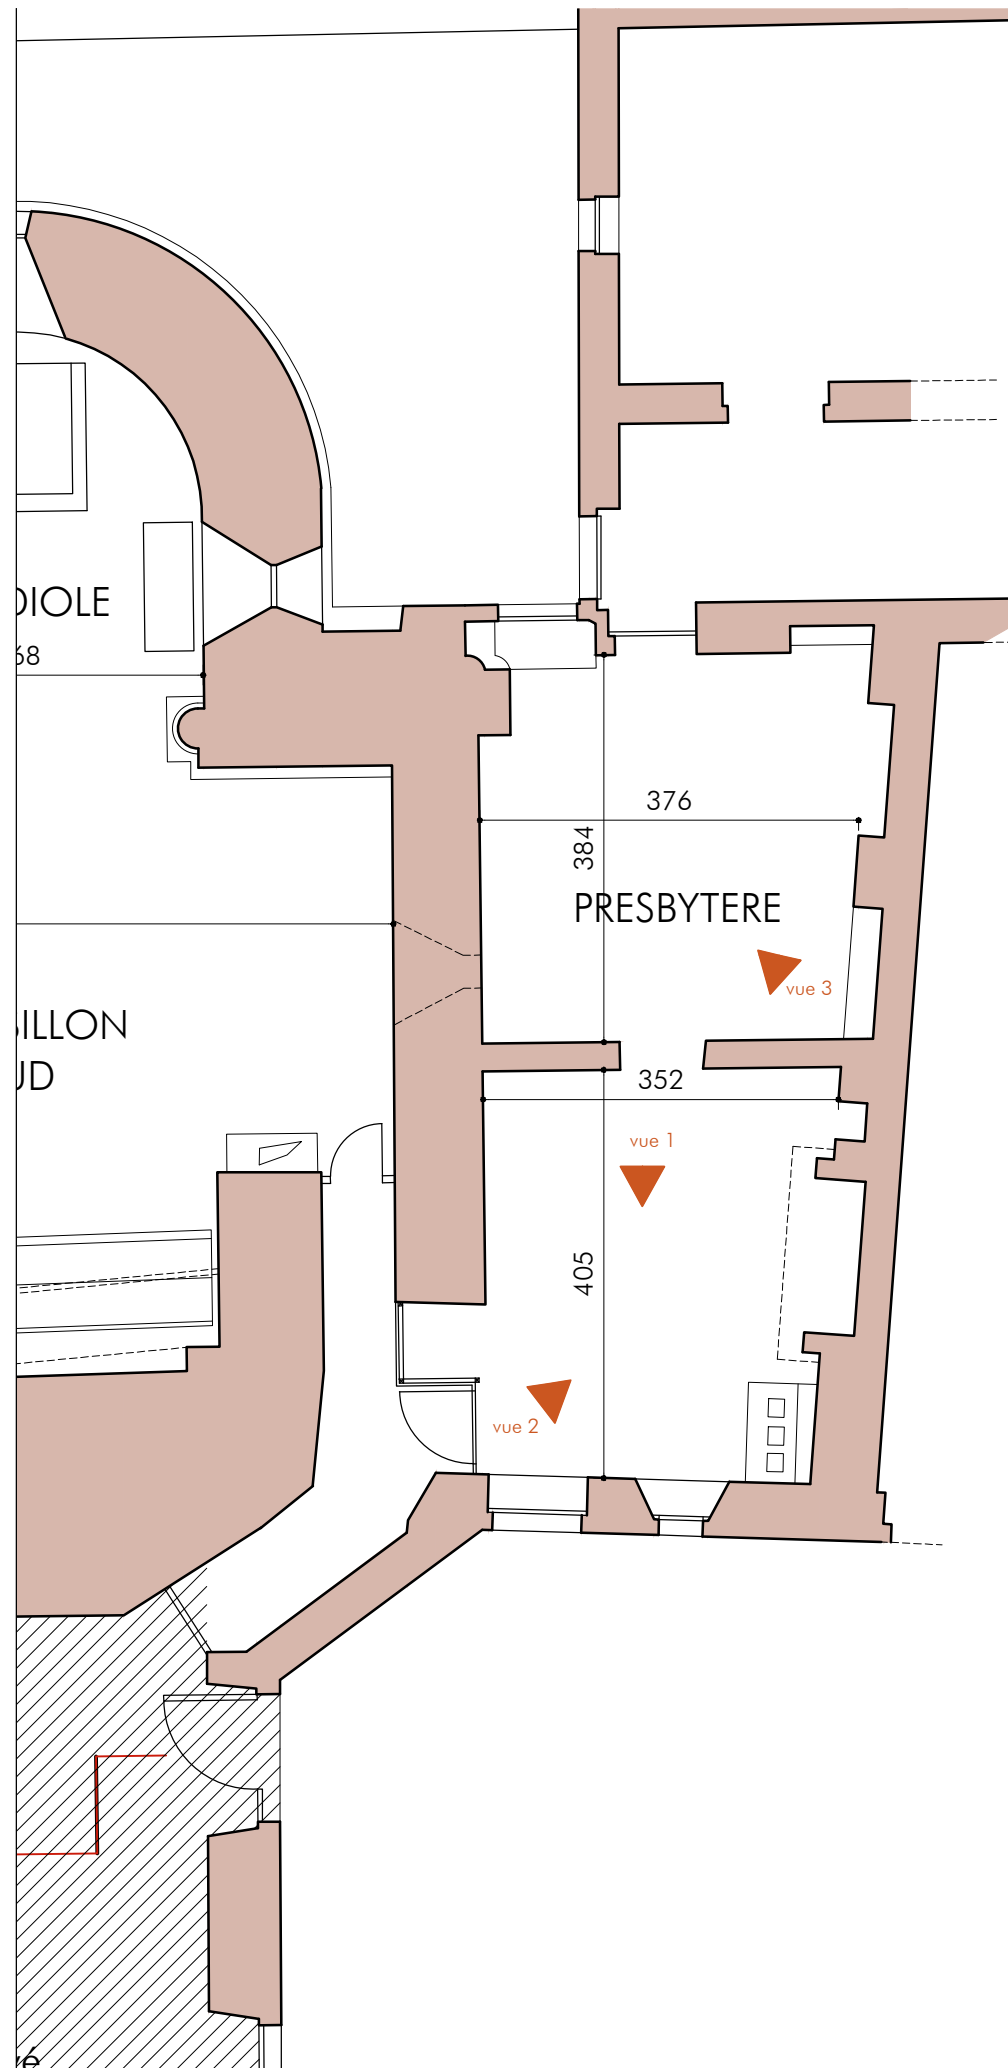

REIGNAC

Eglise
Saint Pierre-ès-liens

Aménagement
du presbytere

Dossier de consultation
des entreprises

Commune de
REIGNAC

AP
ARCHITECTURE
PATRIMOINE

Denis BOULLANGER
Philippe LEBLANC
ARCHITECTES
dplg-CESHMA

16, rue Voltaire - 33110 LE BOUSCAT
tél. 05 56 08 50 35 - fax 05 56 02 82 90
contact@architecturepatrimoine.fr
www.architecturepatrimoine.fr

ETAT DES LIEUX

Presbytere

W 553

Novembre 2013

PRO

1/75

1.14

PROJET

RÉPARTITION DES TRANCHES

REIGNAC

Restauration de
l'église
Saint Pierre-ès-liens

Dossier de consultation
des entreprises

Commune de
REIGNAC



ARCHITECTURE
PATRIMOINE

Denis BOULLANGER
Philippe LEBLANC
ARCHITECTES
dplg-CESHCMCA

16, rue Voltaire - 33110 LE BOUSCAT
tél. 05 56 08 50 35 - fax 05 56 02 82 90
contact@architecturepatrimoine.fr
www.architecturepatrimoine.fr

PROJET

Répartition des
tranches de travaux


W 553

Novembre 2013

PRO

1/200


2.1

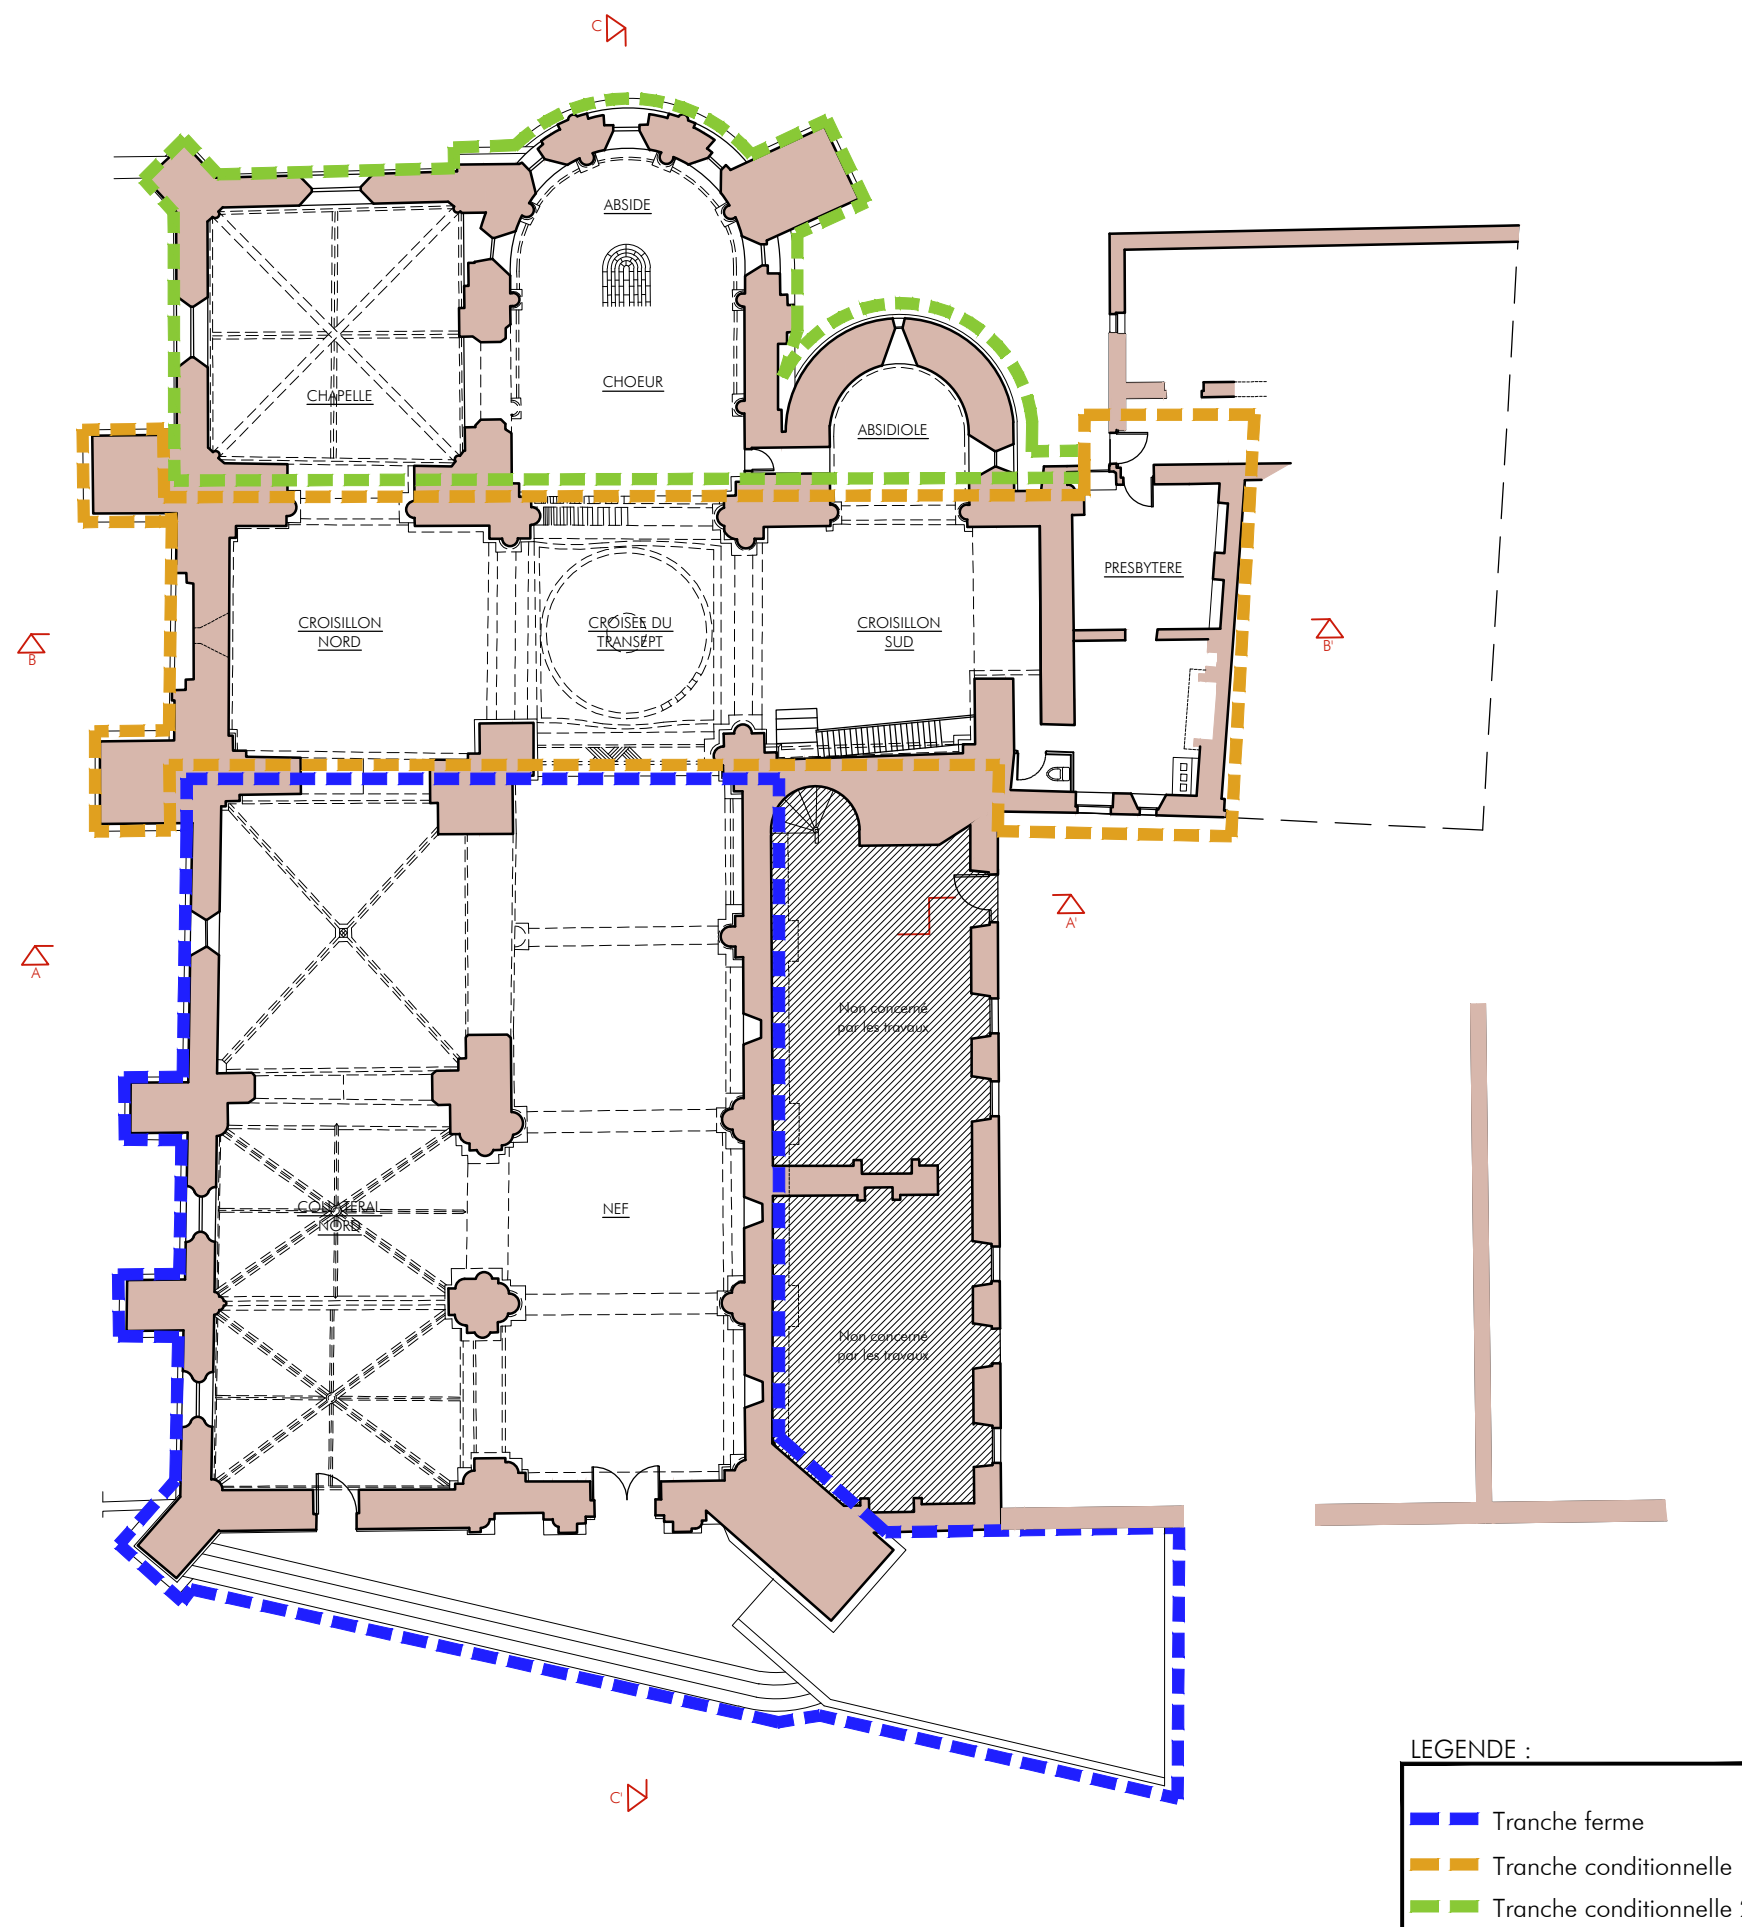

PROJET

TRANCHE FERME

Nef et collatéral

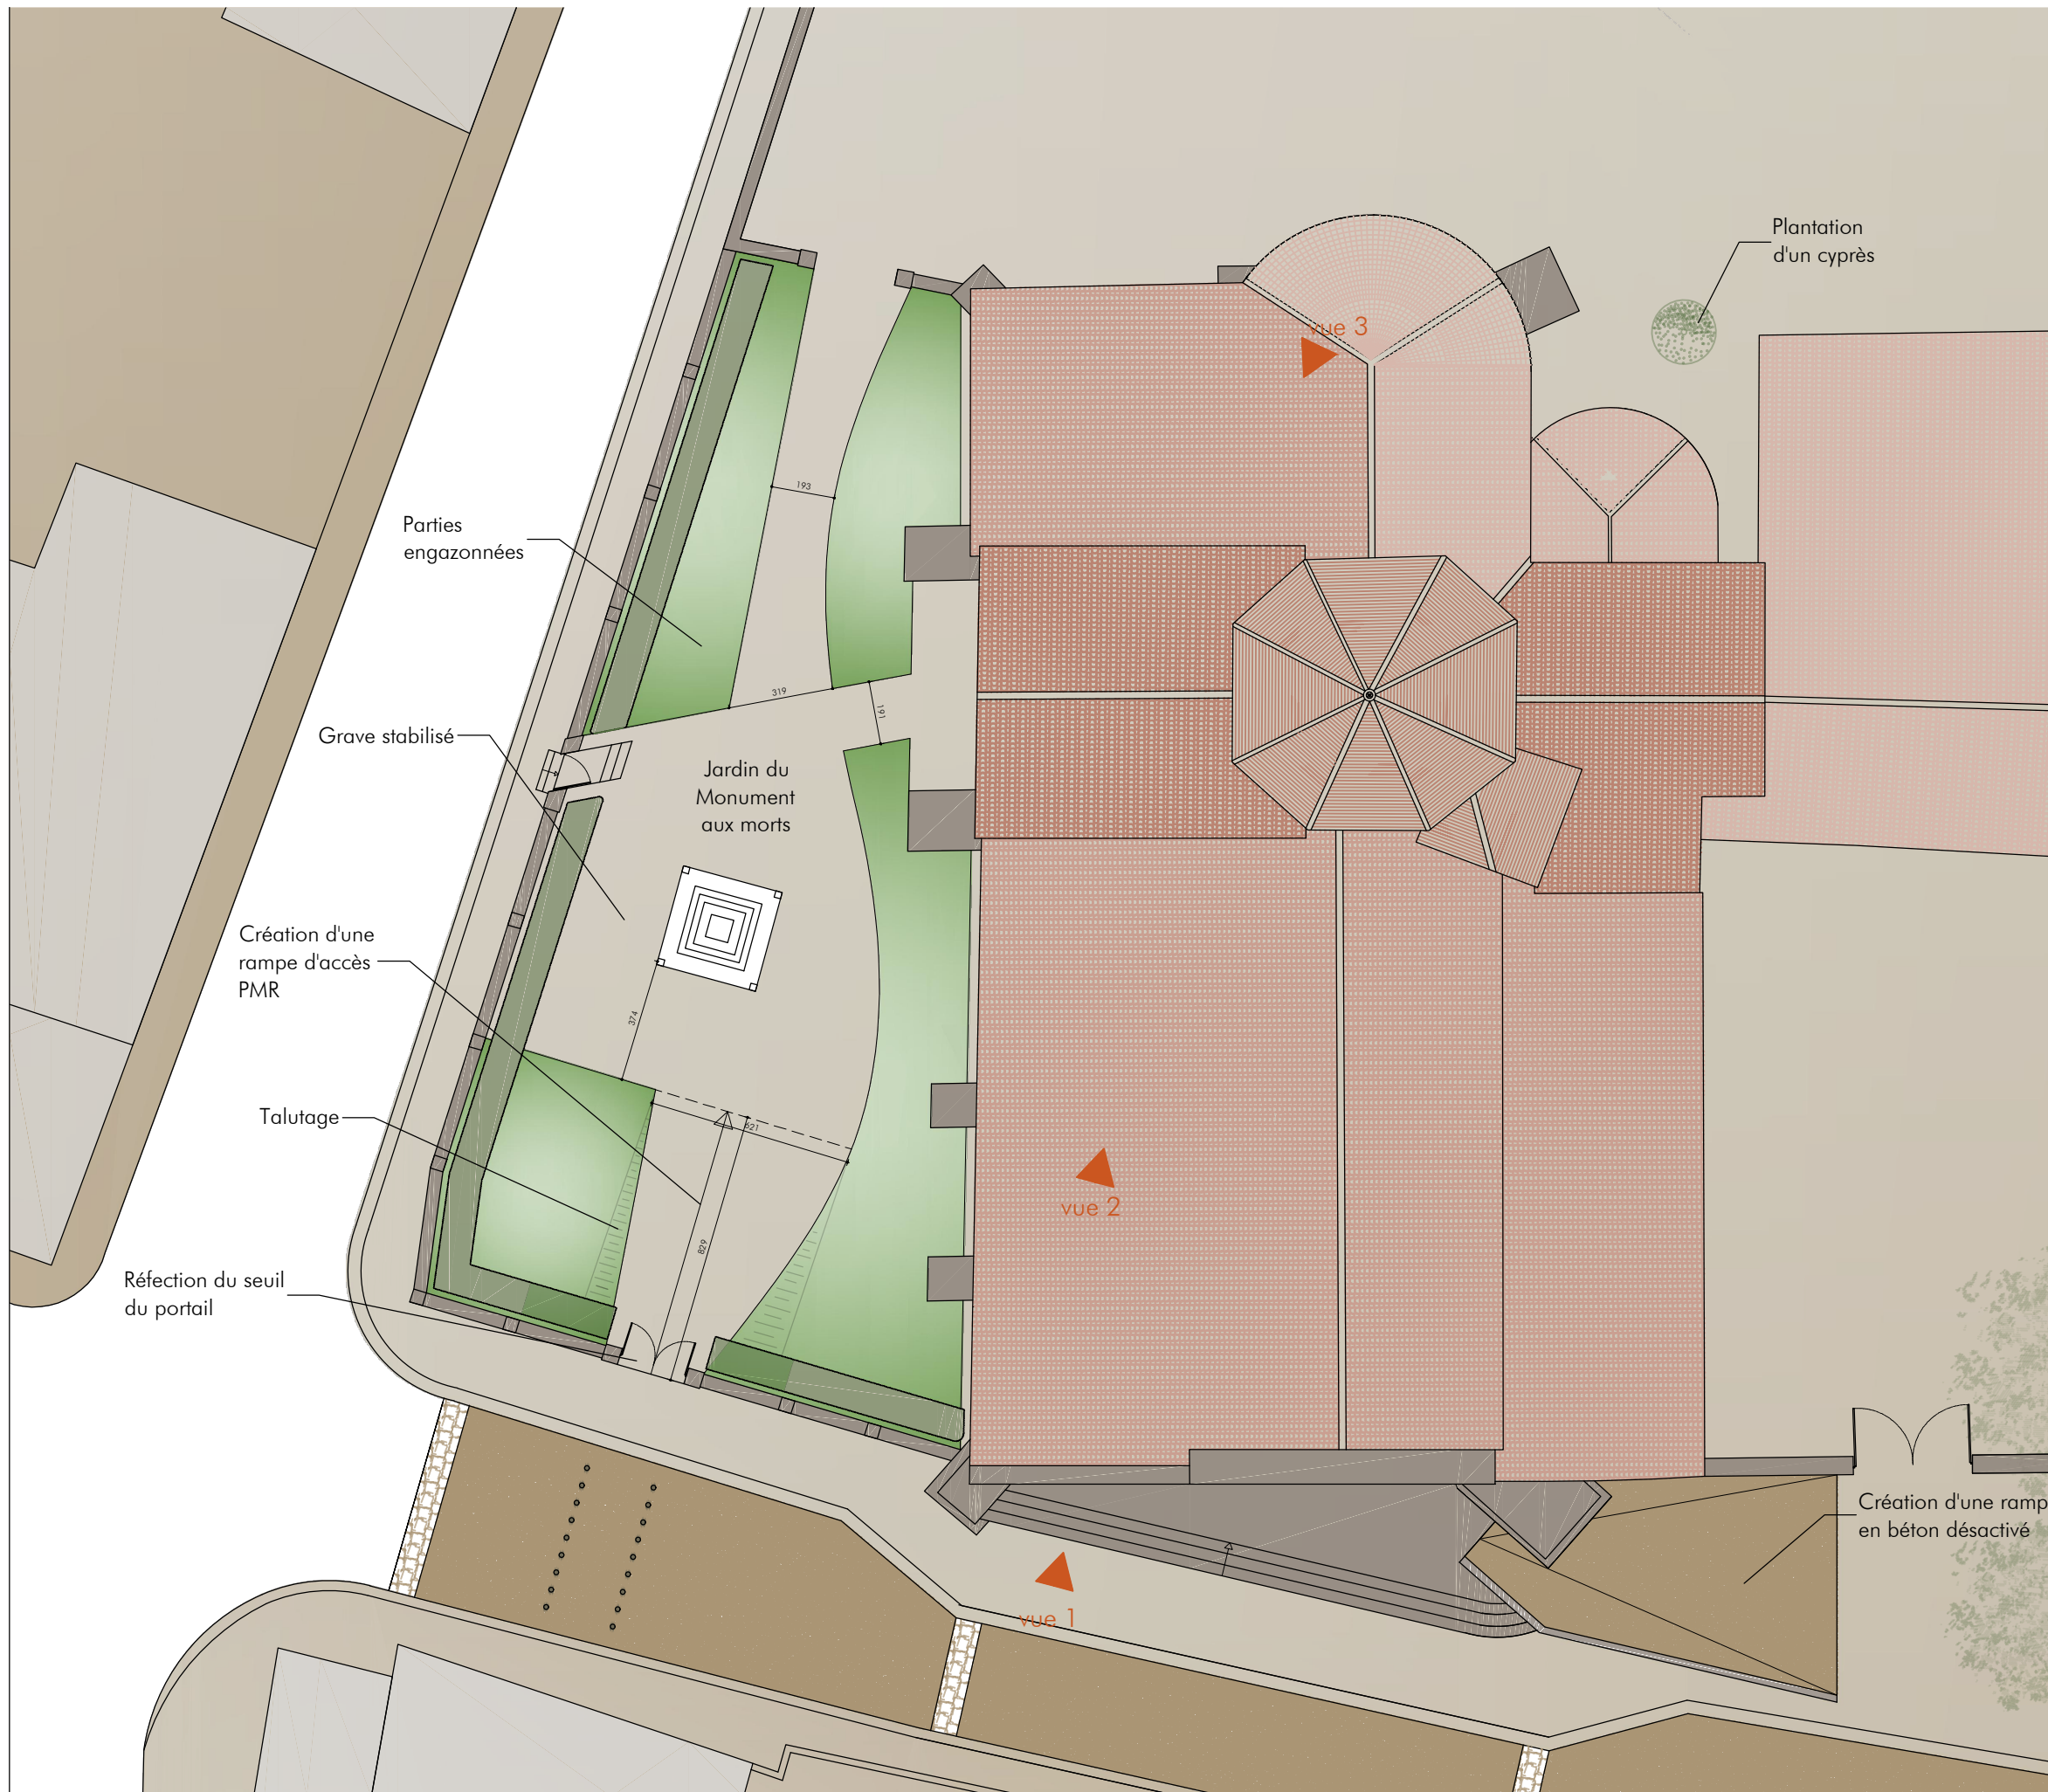

REIGNAC

Eglise
Saint Pierre-ès-liens

Aménagement des abords

Dossier de consultation
des entreprises

Commune de
REIGNAC



Denis BOULLANGER
Philippe LEBLANC
ARCHITECTES
dplg-CESHMA

16, rue Voltaire - 33110 LE BOUSCAT
tél. 05 56 08 50 35 - fax 05 56 02 82 90
contact@architecturepatrimoine.fr
www.architecturepatrimoine.fr

PROJET TRANCHE FERME

Plan des abords
Jardin du Monument aux mort:


W 553

Novembre 2013

PRO

1/200

3.0

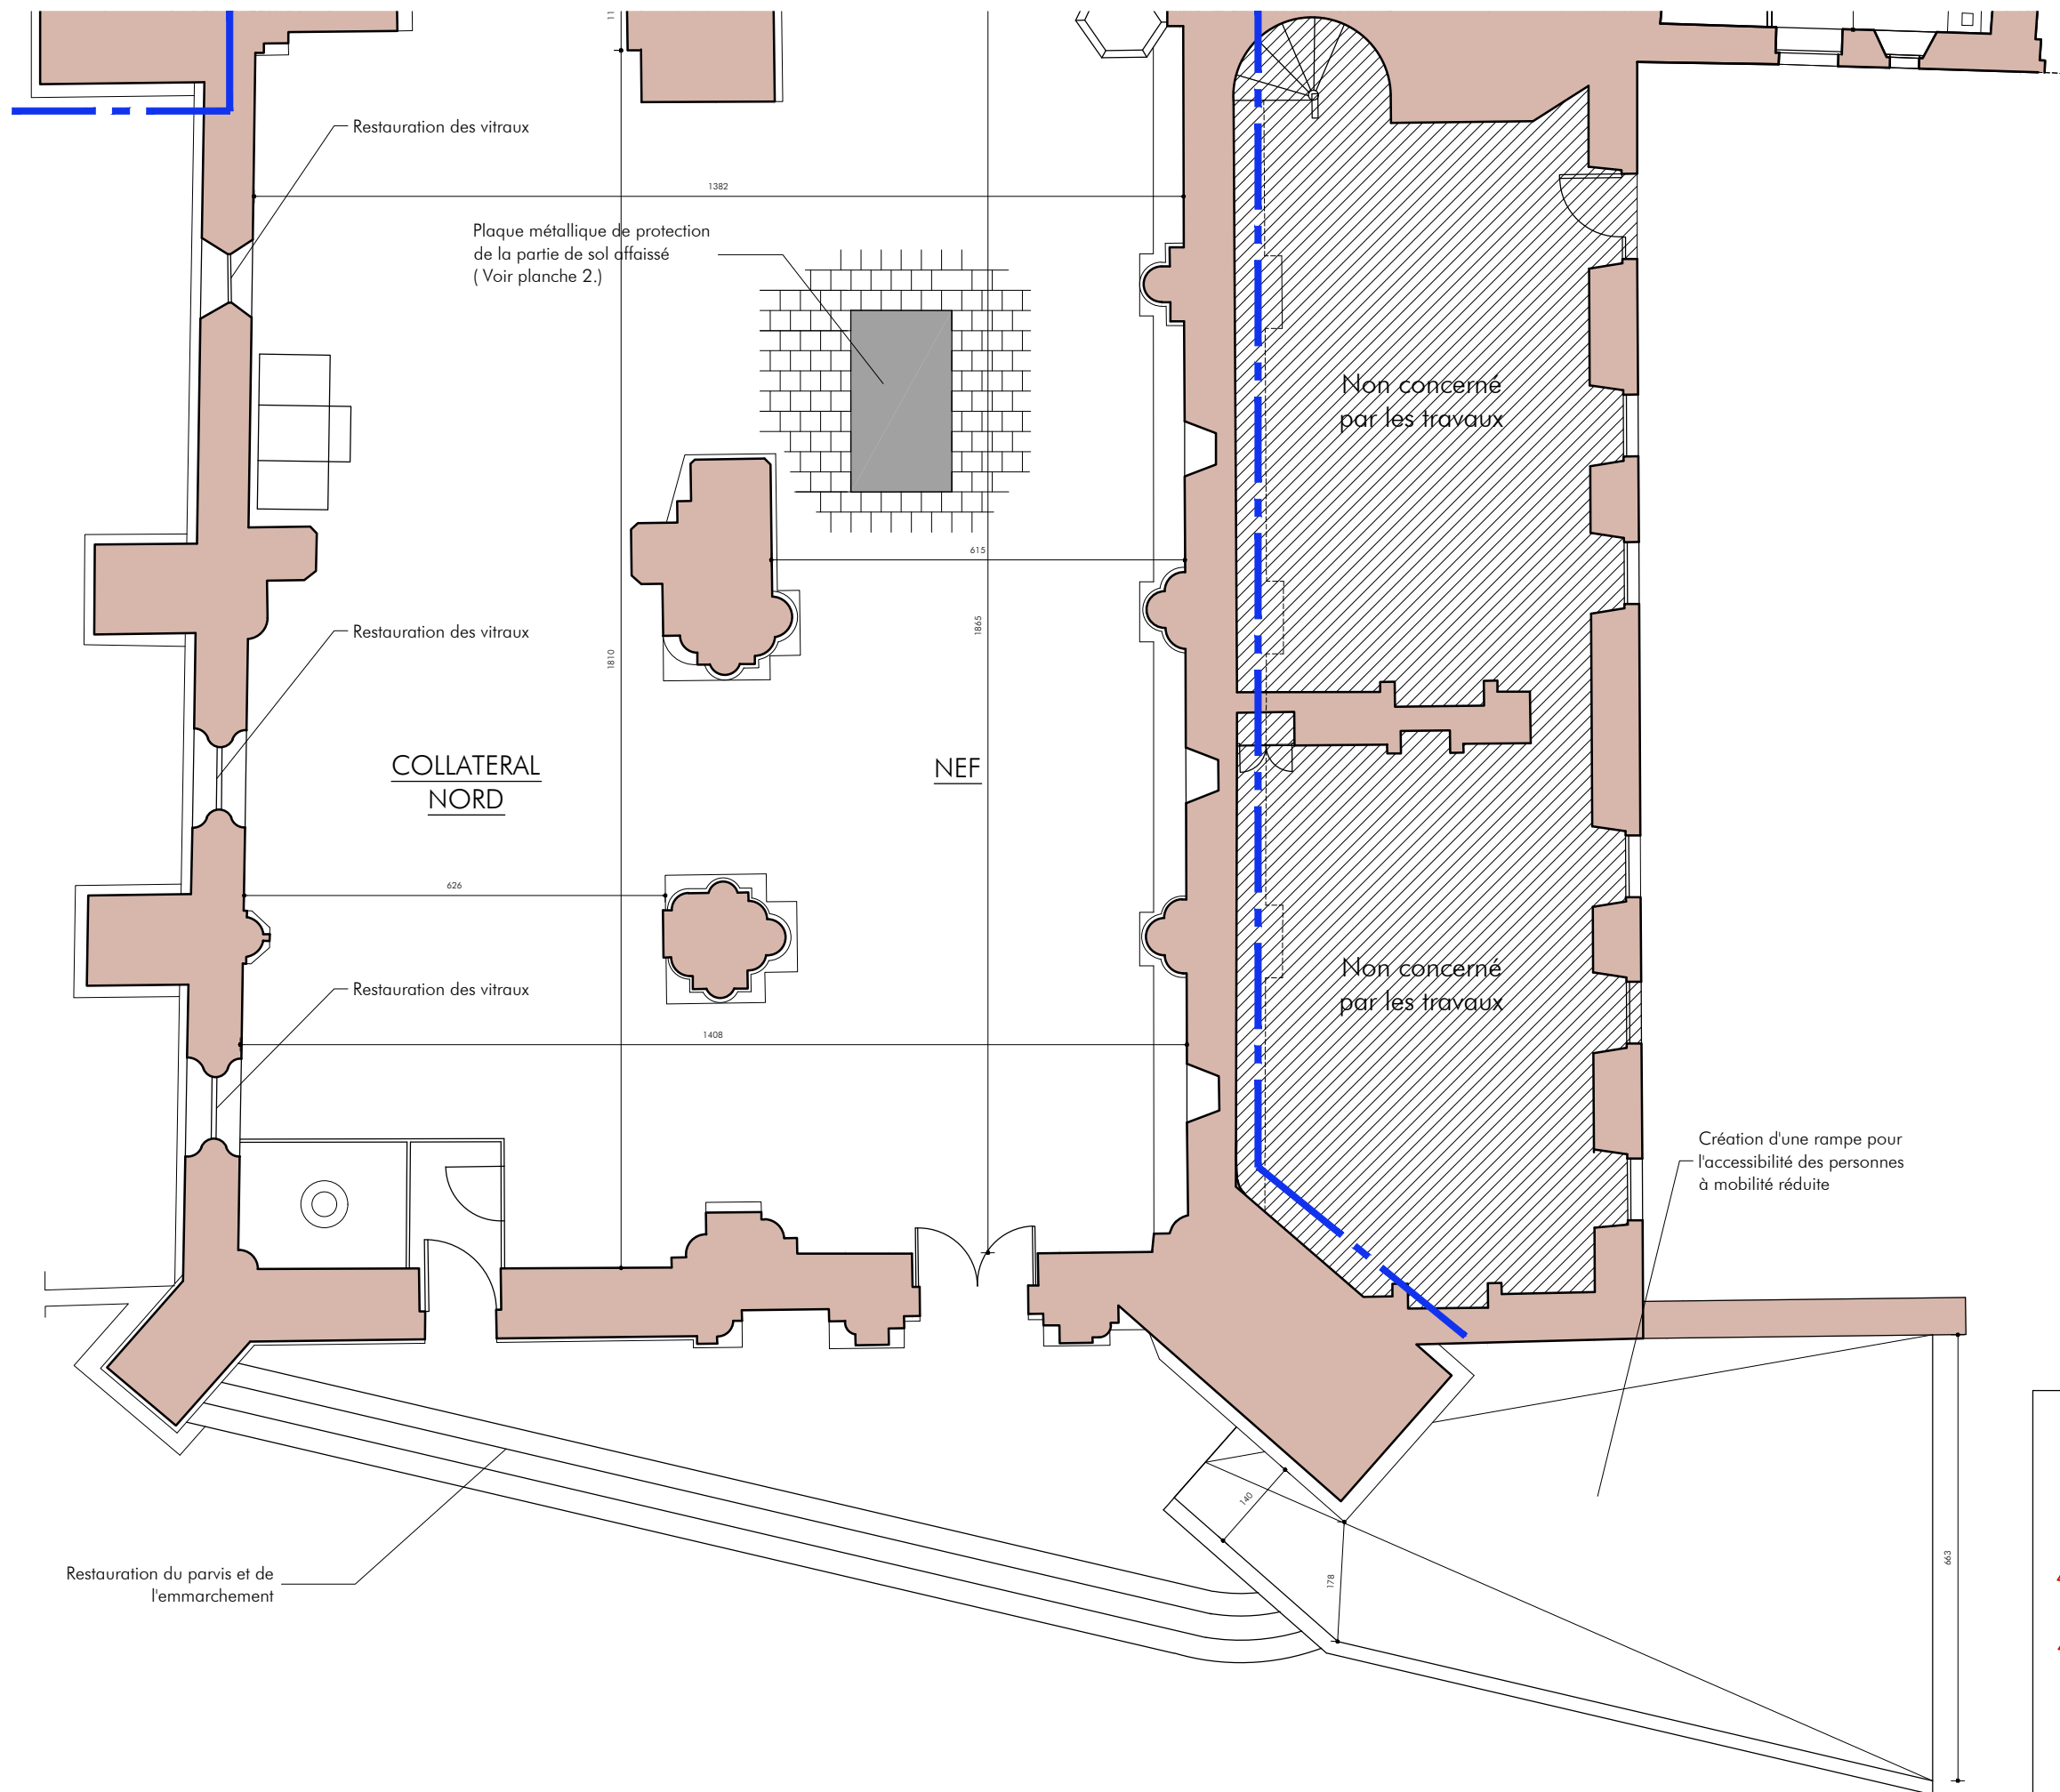

REIGNAC

Restauration de
l'église
Saint Pierre-ès-liens

Dossier de consultation
des entreprises

Commune de
REIGNAC



Denis BOULLANGER
Philippe LEBLANC
ARCHITECTES
dplg-CESHCMCA

16, rue Voltaire - 33110 LE BOUSCAT
tél. 05 56 08 50 35 - fax 05 56 02 82 90
contact@architecturepatrimoine.fr
www.architecturepatrimoine.fr

PROJET
TRANCHE FERME

Plan de RDC


W 553


Novembre 2013

PRO

1/100

3.1

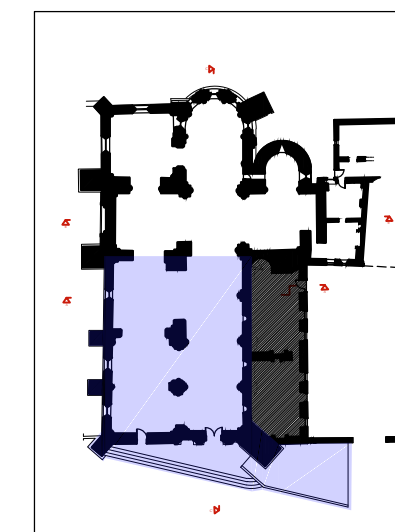

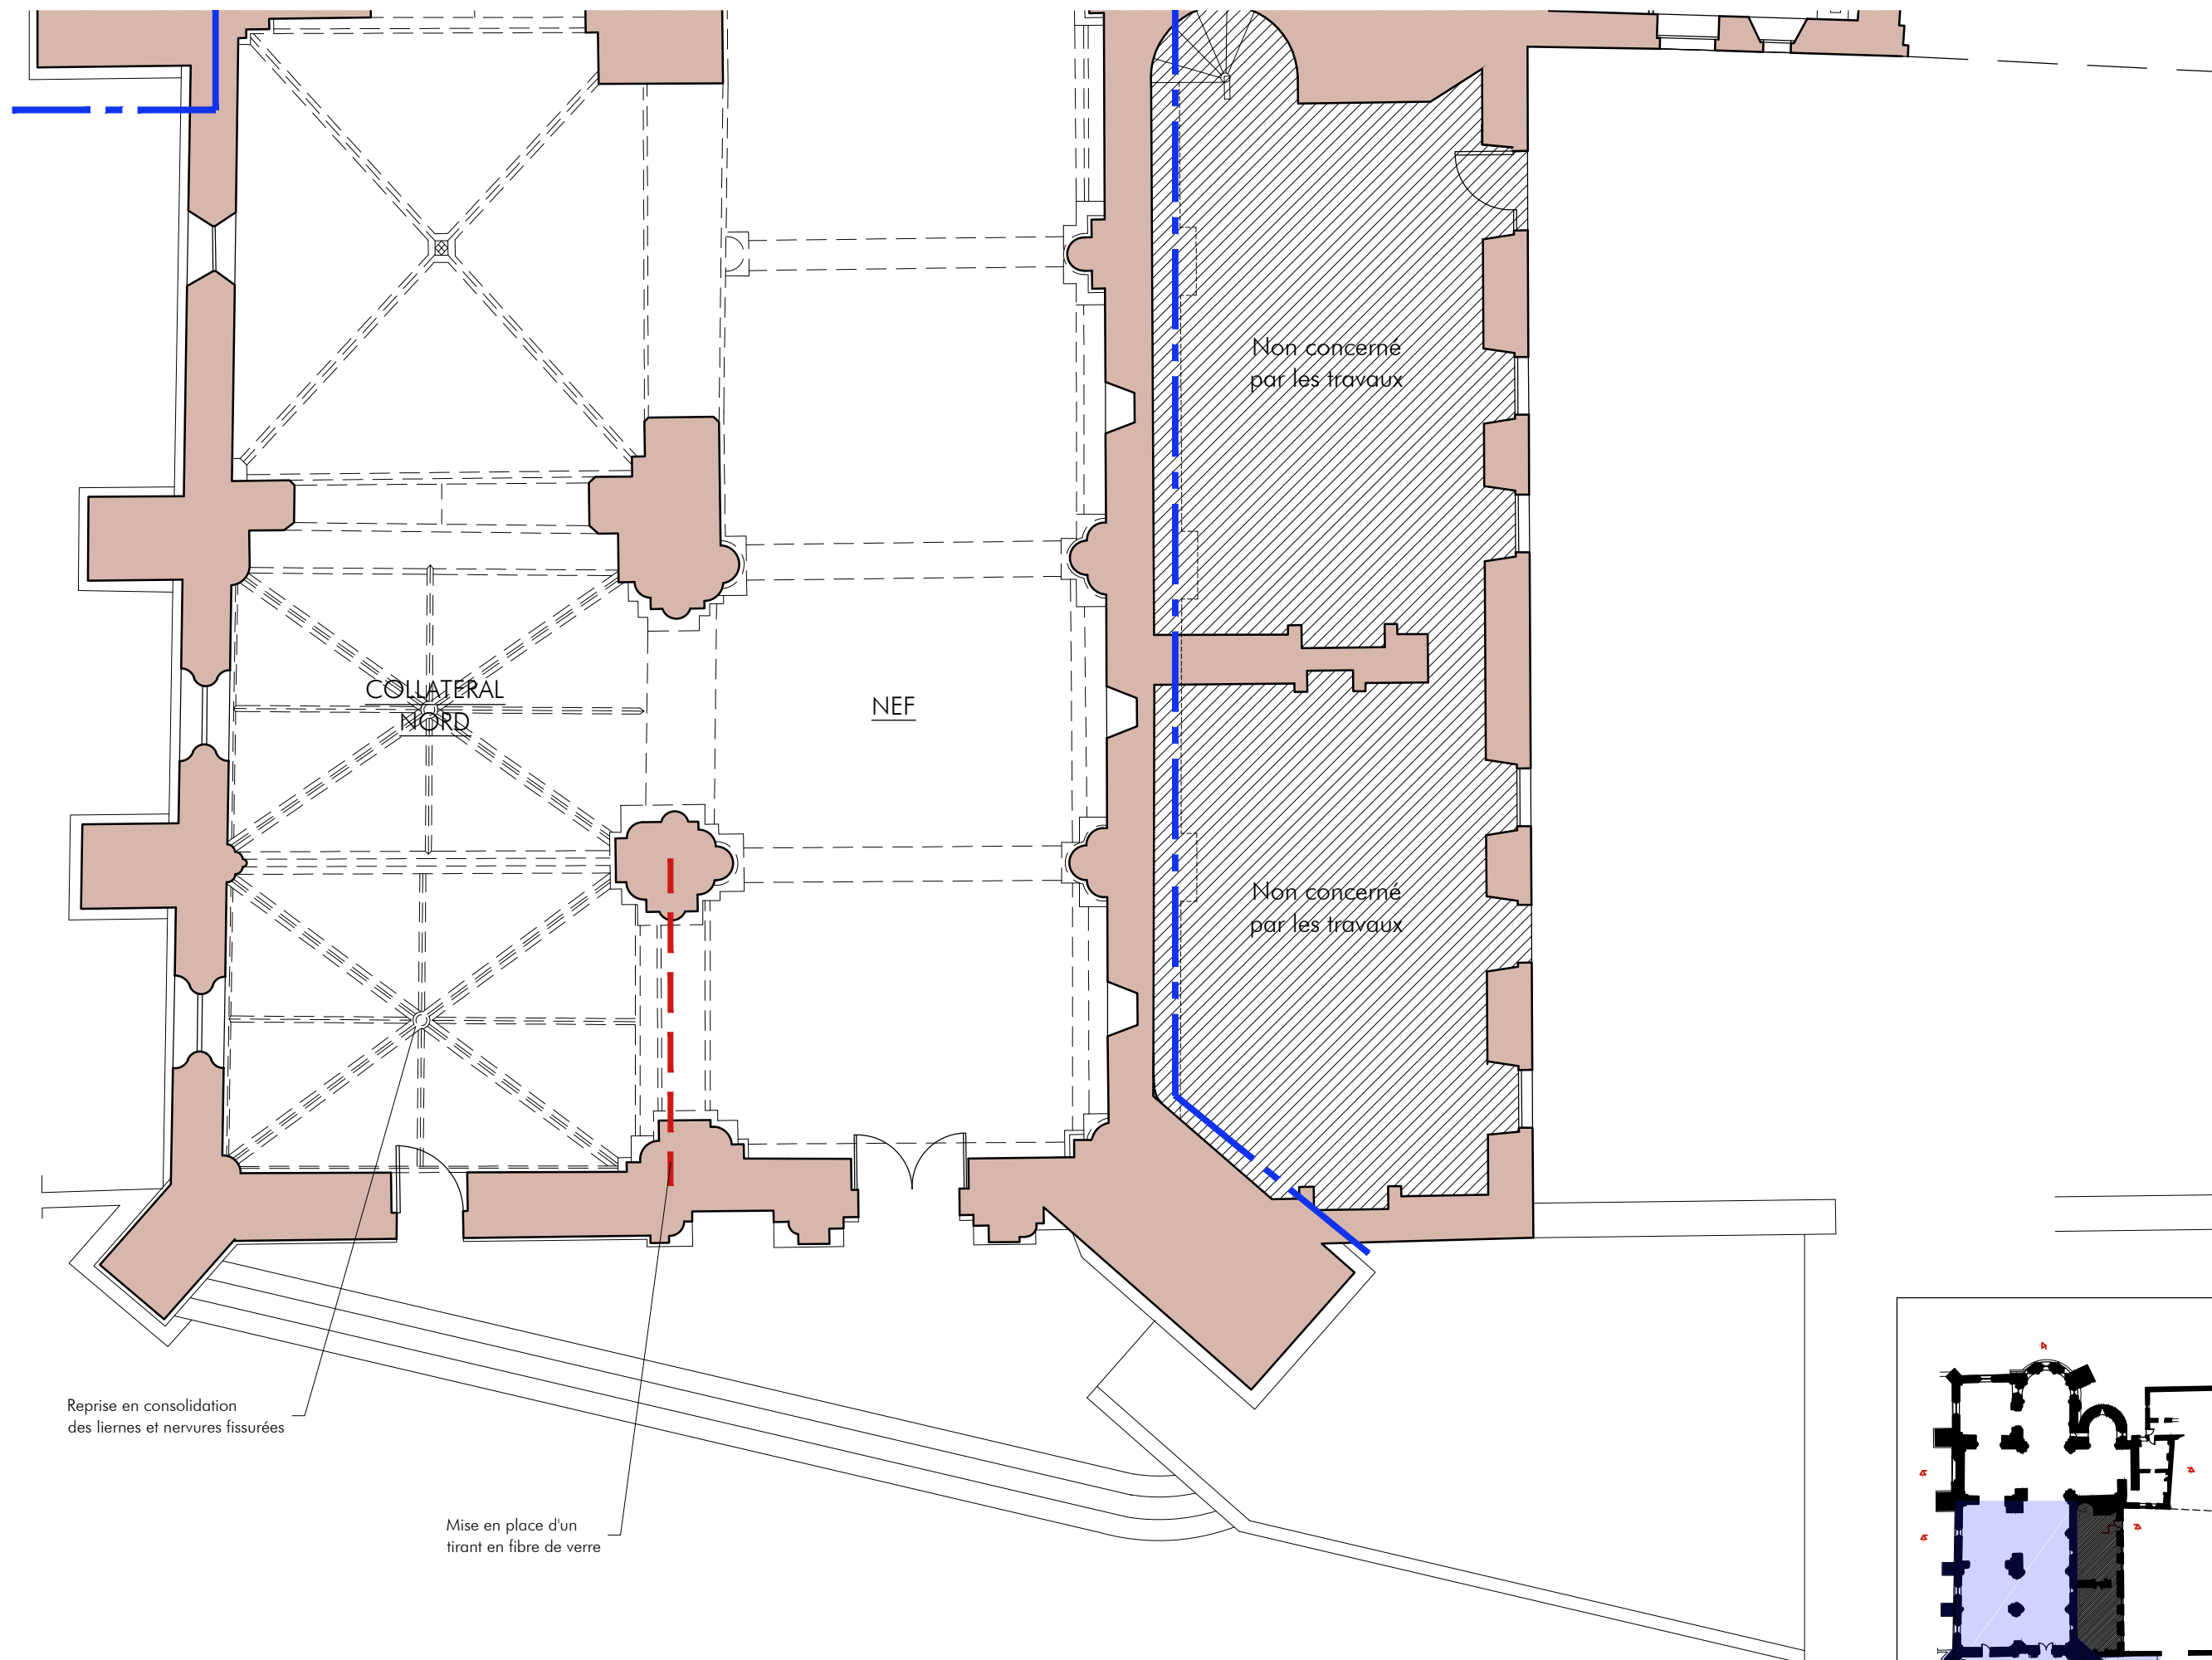

REIGNAC

Restauration de
l'église
Saint Pierre-ès-liens

Dossier de consultation
des entreprises

Commune de
REIGNAC



Denis BOULLANGER
Philippe LEBLANC
ARCHITECTES
dplg-CESHCMCA

16, rue Voltaire - 33110 LE BOUSCAT
tél. 05 56 08 50 35 - fax 05 56 02 82 90
contact@architecturepatrimoine.fr
www.architecturepatrimoine.fr

PROJET
TRANCHE FERME

Plan de voûtes


W 553

Novembre 2013

PRO

1/100

3.2

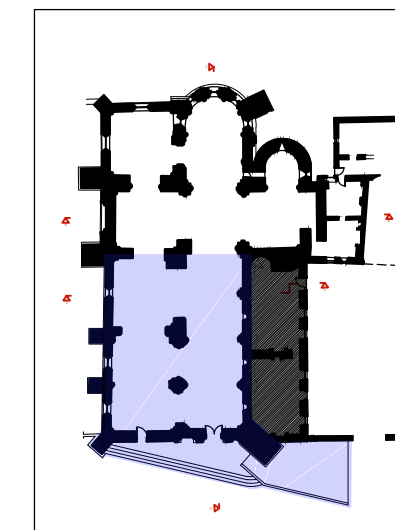

Reprise en consolidation
des liernes et nervures fissurées

Mise en place d'un
tirant en fibre de verre

Non concerné
par les travaux

Non concerné
par les travaux

COLLATERAL
NORD

NEF

REIGNAC

Restauration de l'église Saint Pierre-ès-liens

Dossier de consultation des entreprises

Commune de REIGNAC



ARCHITECTURE PATRIMOINE

Denis BOULLANGER
Philippe LEBLANC
ARCHITECTES
dplg-CESHMA

16, rue Voltaire - 33110 LE BOUSCAT
tél. 05 56 08 50 35 - fax 05 56 02 82 90
contact@architecturepatrimoine.fr
www.architecturepatrimoine.fr

PROJET TRANCHE FERME

Plan de charpente


W 553

Novembre 2013


PRO


1/100

3.3

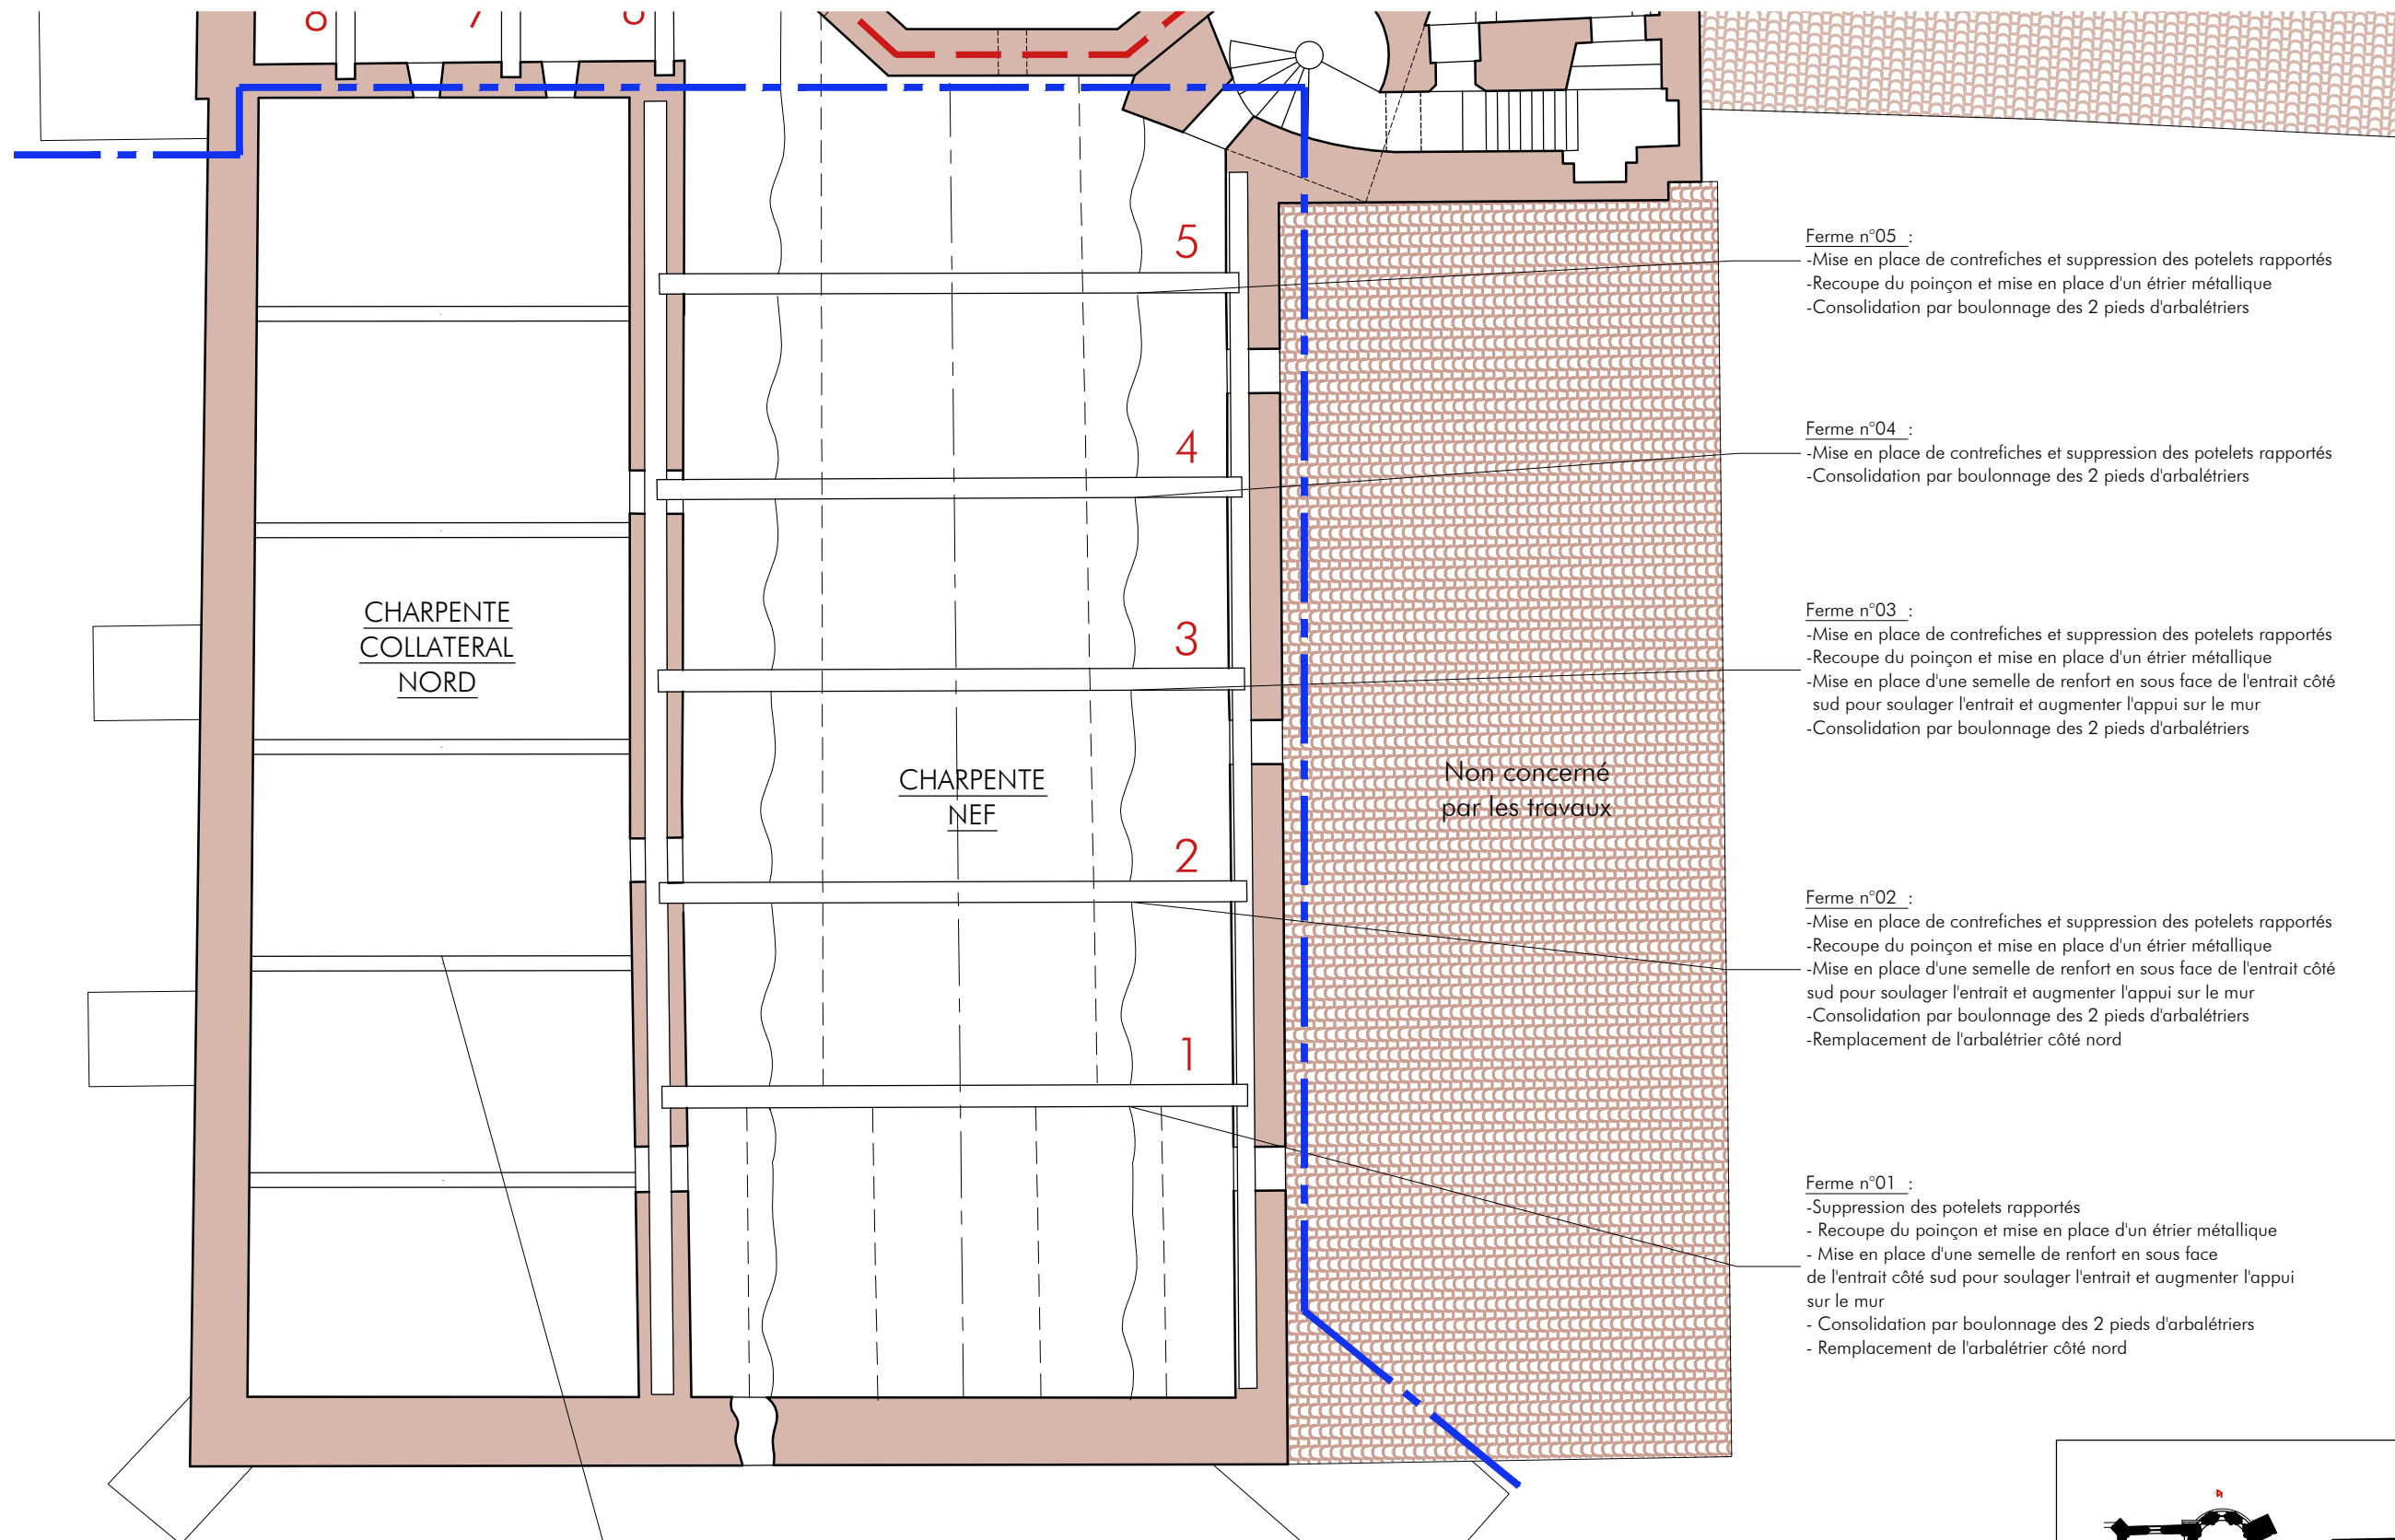



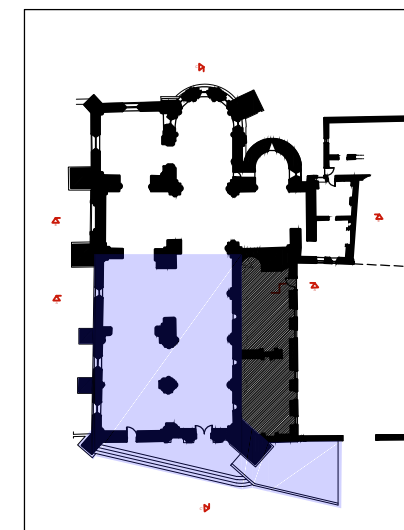

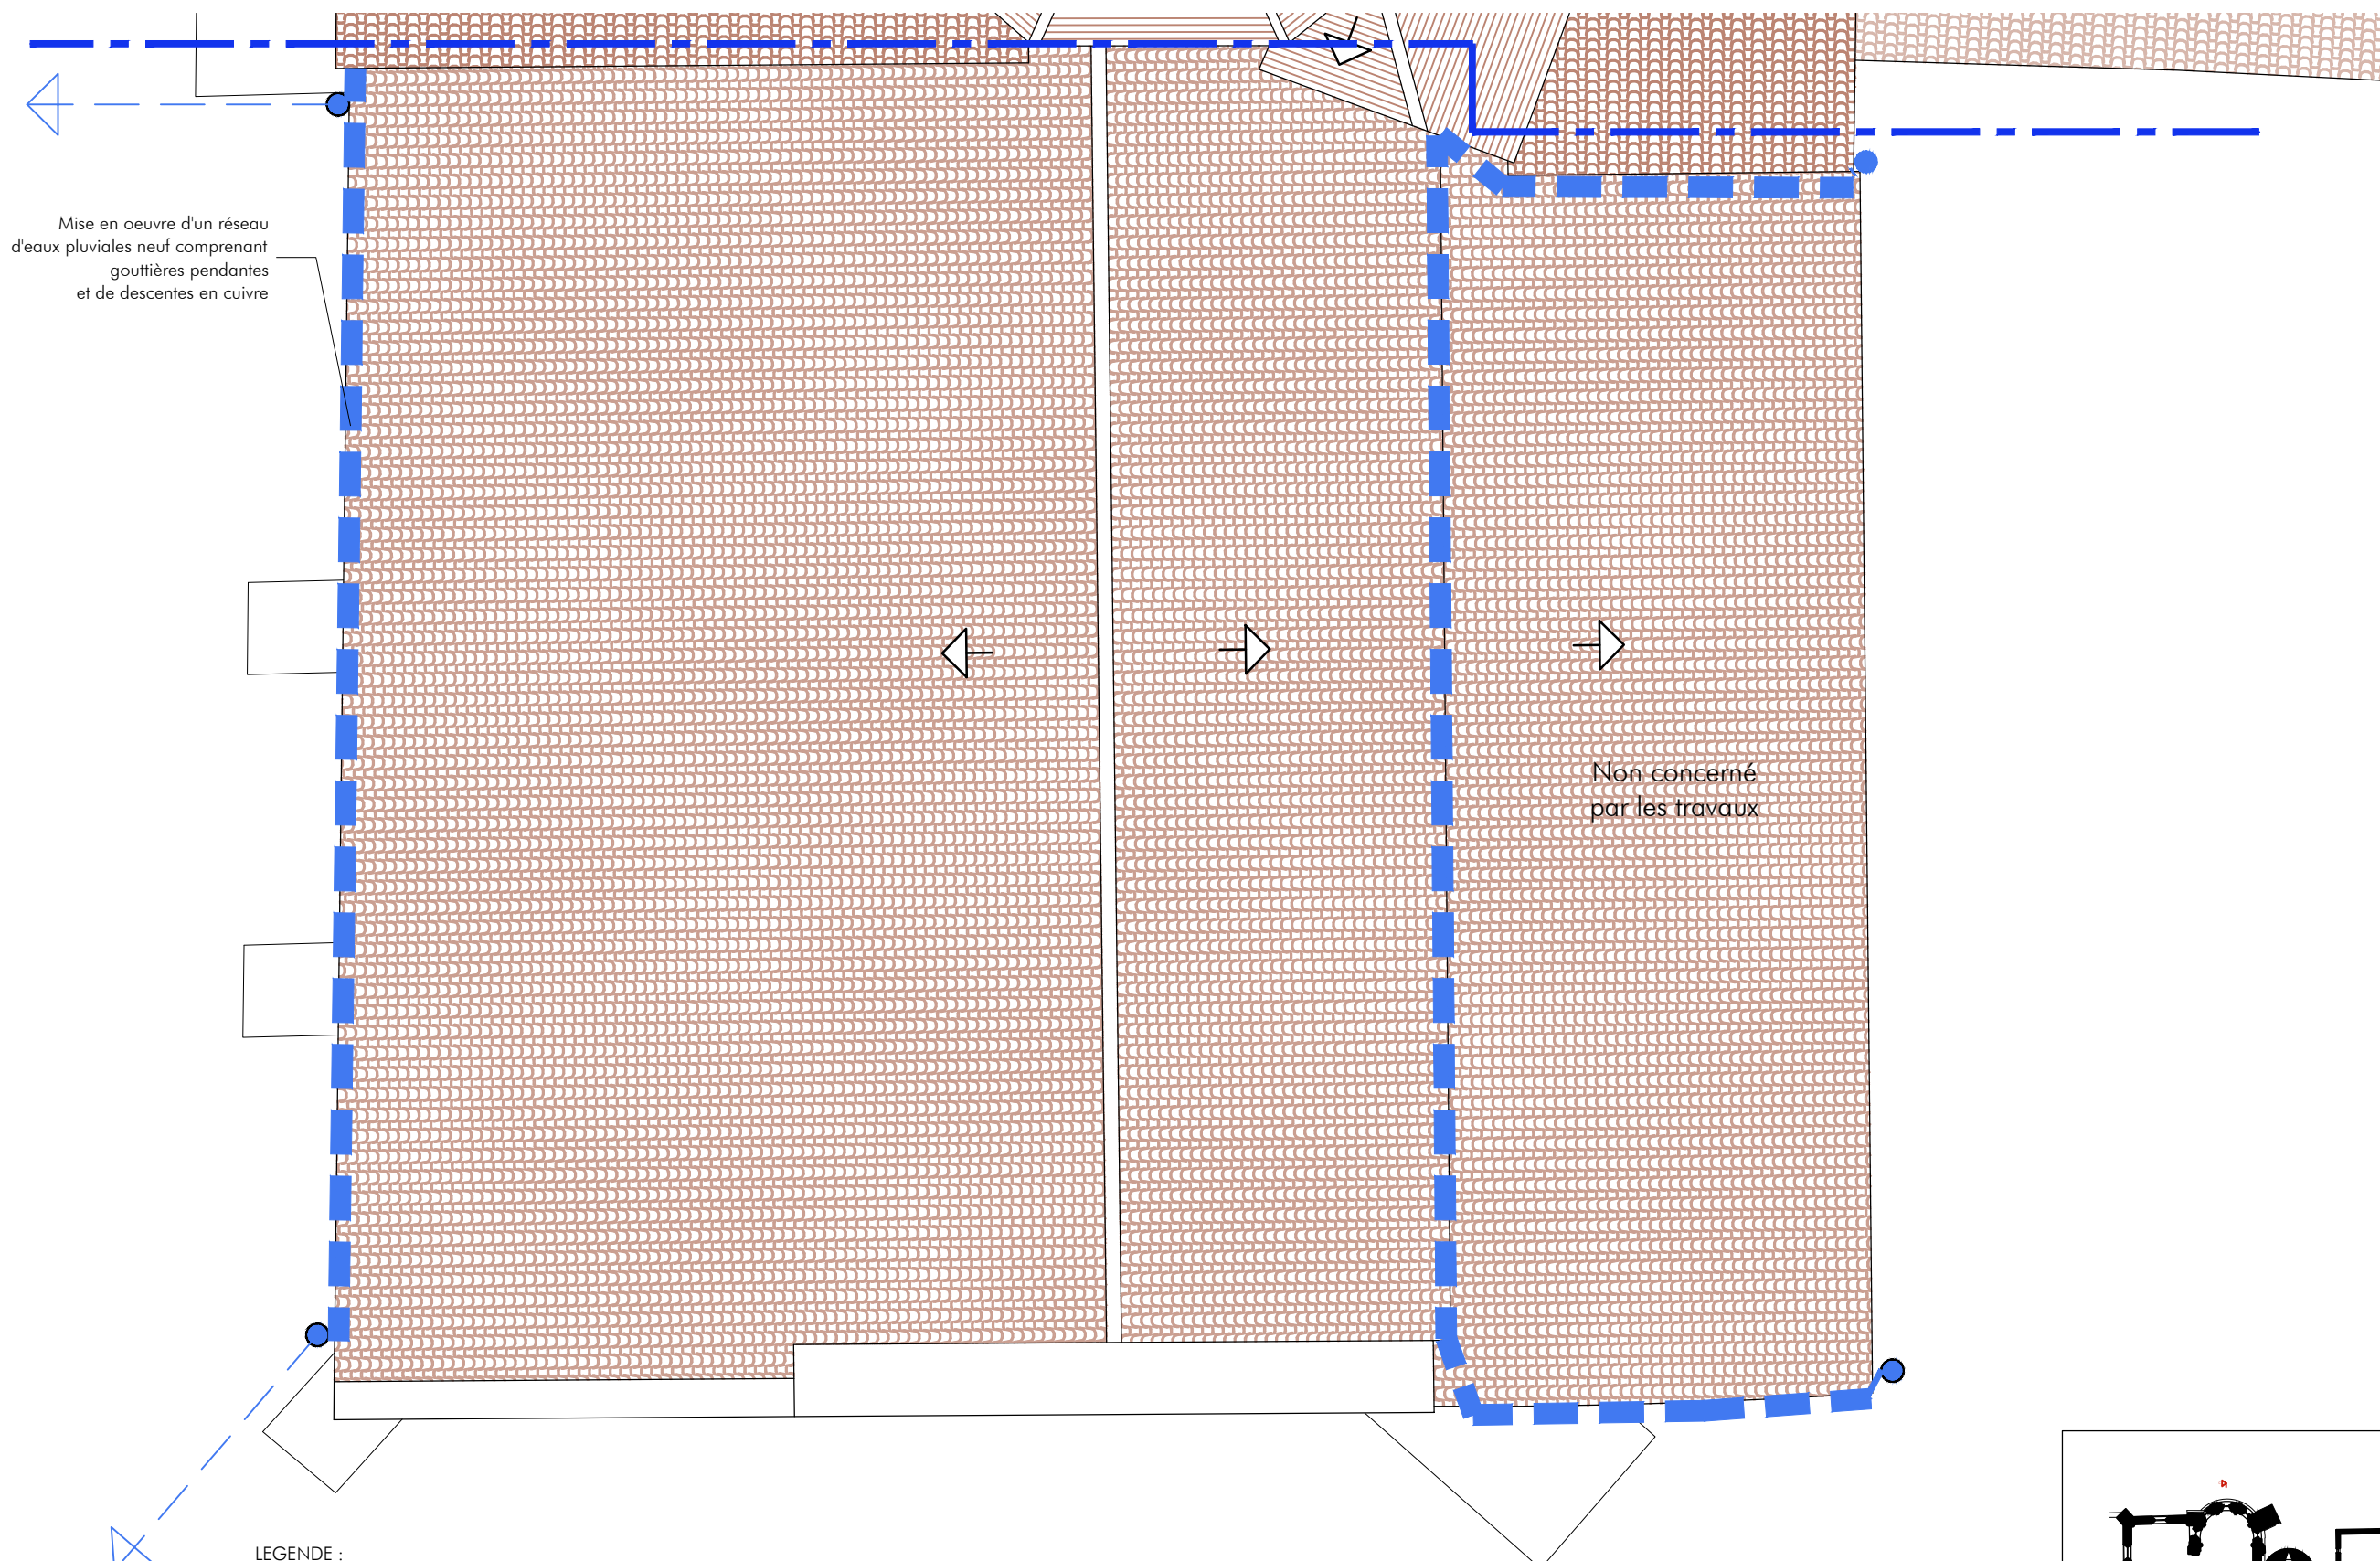Mise en place d'un nouveau système de charpente comprenant :
- des arbalétriers sous-tendus par un système de câbles inox et des pannes intermédiaires positionnées dans la chambre des arbalétriers
- une liaison entre les nouveaux chevrons et les chevrons du versant nord de la nef, une sablière de répartition en arase






Mise en oeuvre d'un réseau d'eaux pluviales neuf comprenant gouttières pendantes et de descentes en cuivre

Non concerné par les travaux

- LEGENDE :
-  Descentes d'eaux pluviales existantes remplacées
 -  Gouttières pendantes existantes remplacées
 -  Descentes d'eau pluviales neuves
 -  Gouttières pendantes neuves

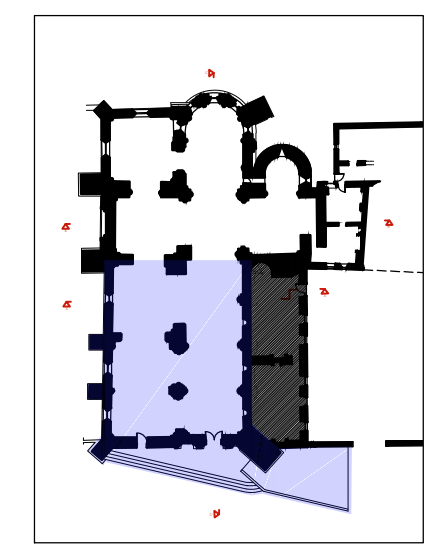

REIGNAC

Restauration de l'église Saint Pierre-ès-liens

Dossier de consultation des entreprises

Commune de REIGNAC



Denis BOULLANGER
Philippe LEBLANC
ARCHITECTES
dplg-CESHMA

16, rue Voltaire - 33110 LE BOUSCAT
tél. 05 56 08 50 35 - fax 05 56 02 82 90
contact@architecturepatrimoine.fr
www.architecturepatrimoine.fr

PROJET
TRANCHE FERME

Plan de toiture

W 553

Novembre 2013

PRO

1/100

3.4

REIGNAC

Restauration de l'église Saint Pierre-ès-liens

Dossier de consultation des entreprises

Commune de REIGNAC



Denis BOULLANGER
Philippe LEBLANC
ARCHITECTES
dplg-CESHMA

16, rue Voltaire - 33110 LE BOUSCAT
tél. 05 56 08 50 35 - fax 05 56 02 82 90
contact@architecturepatrimoine.fr
www.architecturepatrimoine.fr

PROJET TRANCHE FERME

Façade Ouest

W 553

Novembre 2013



PRO


1/100

3.5

LEGENDE :

- Restoration des maçonneries de pierre de taille
- Réfection enduit
- Partie de façade prise en charge par le lot 3 :
Restauration décors sculptés

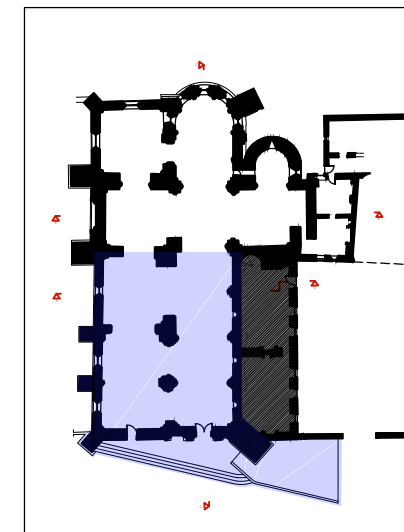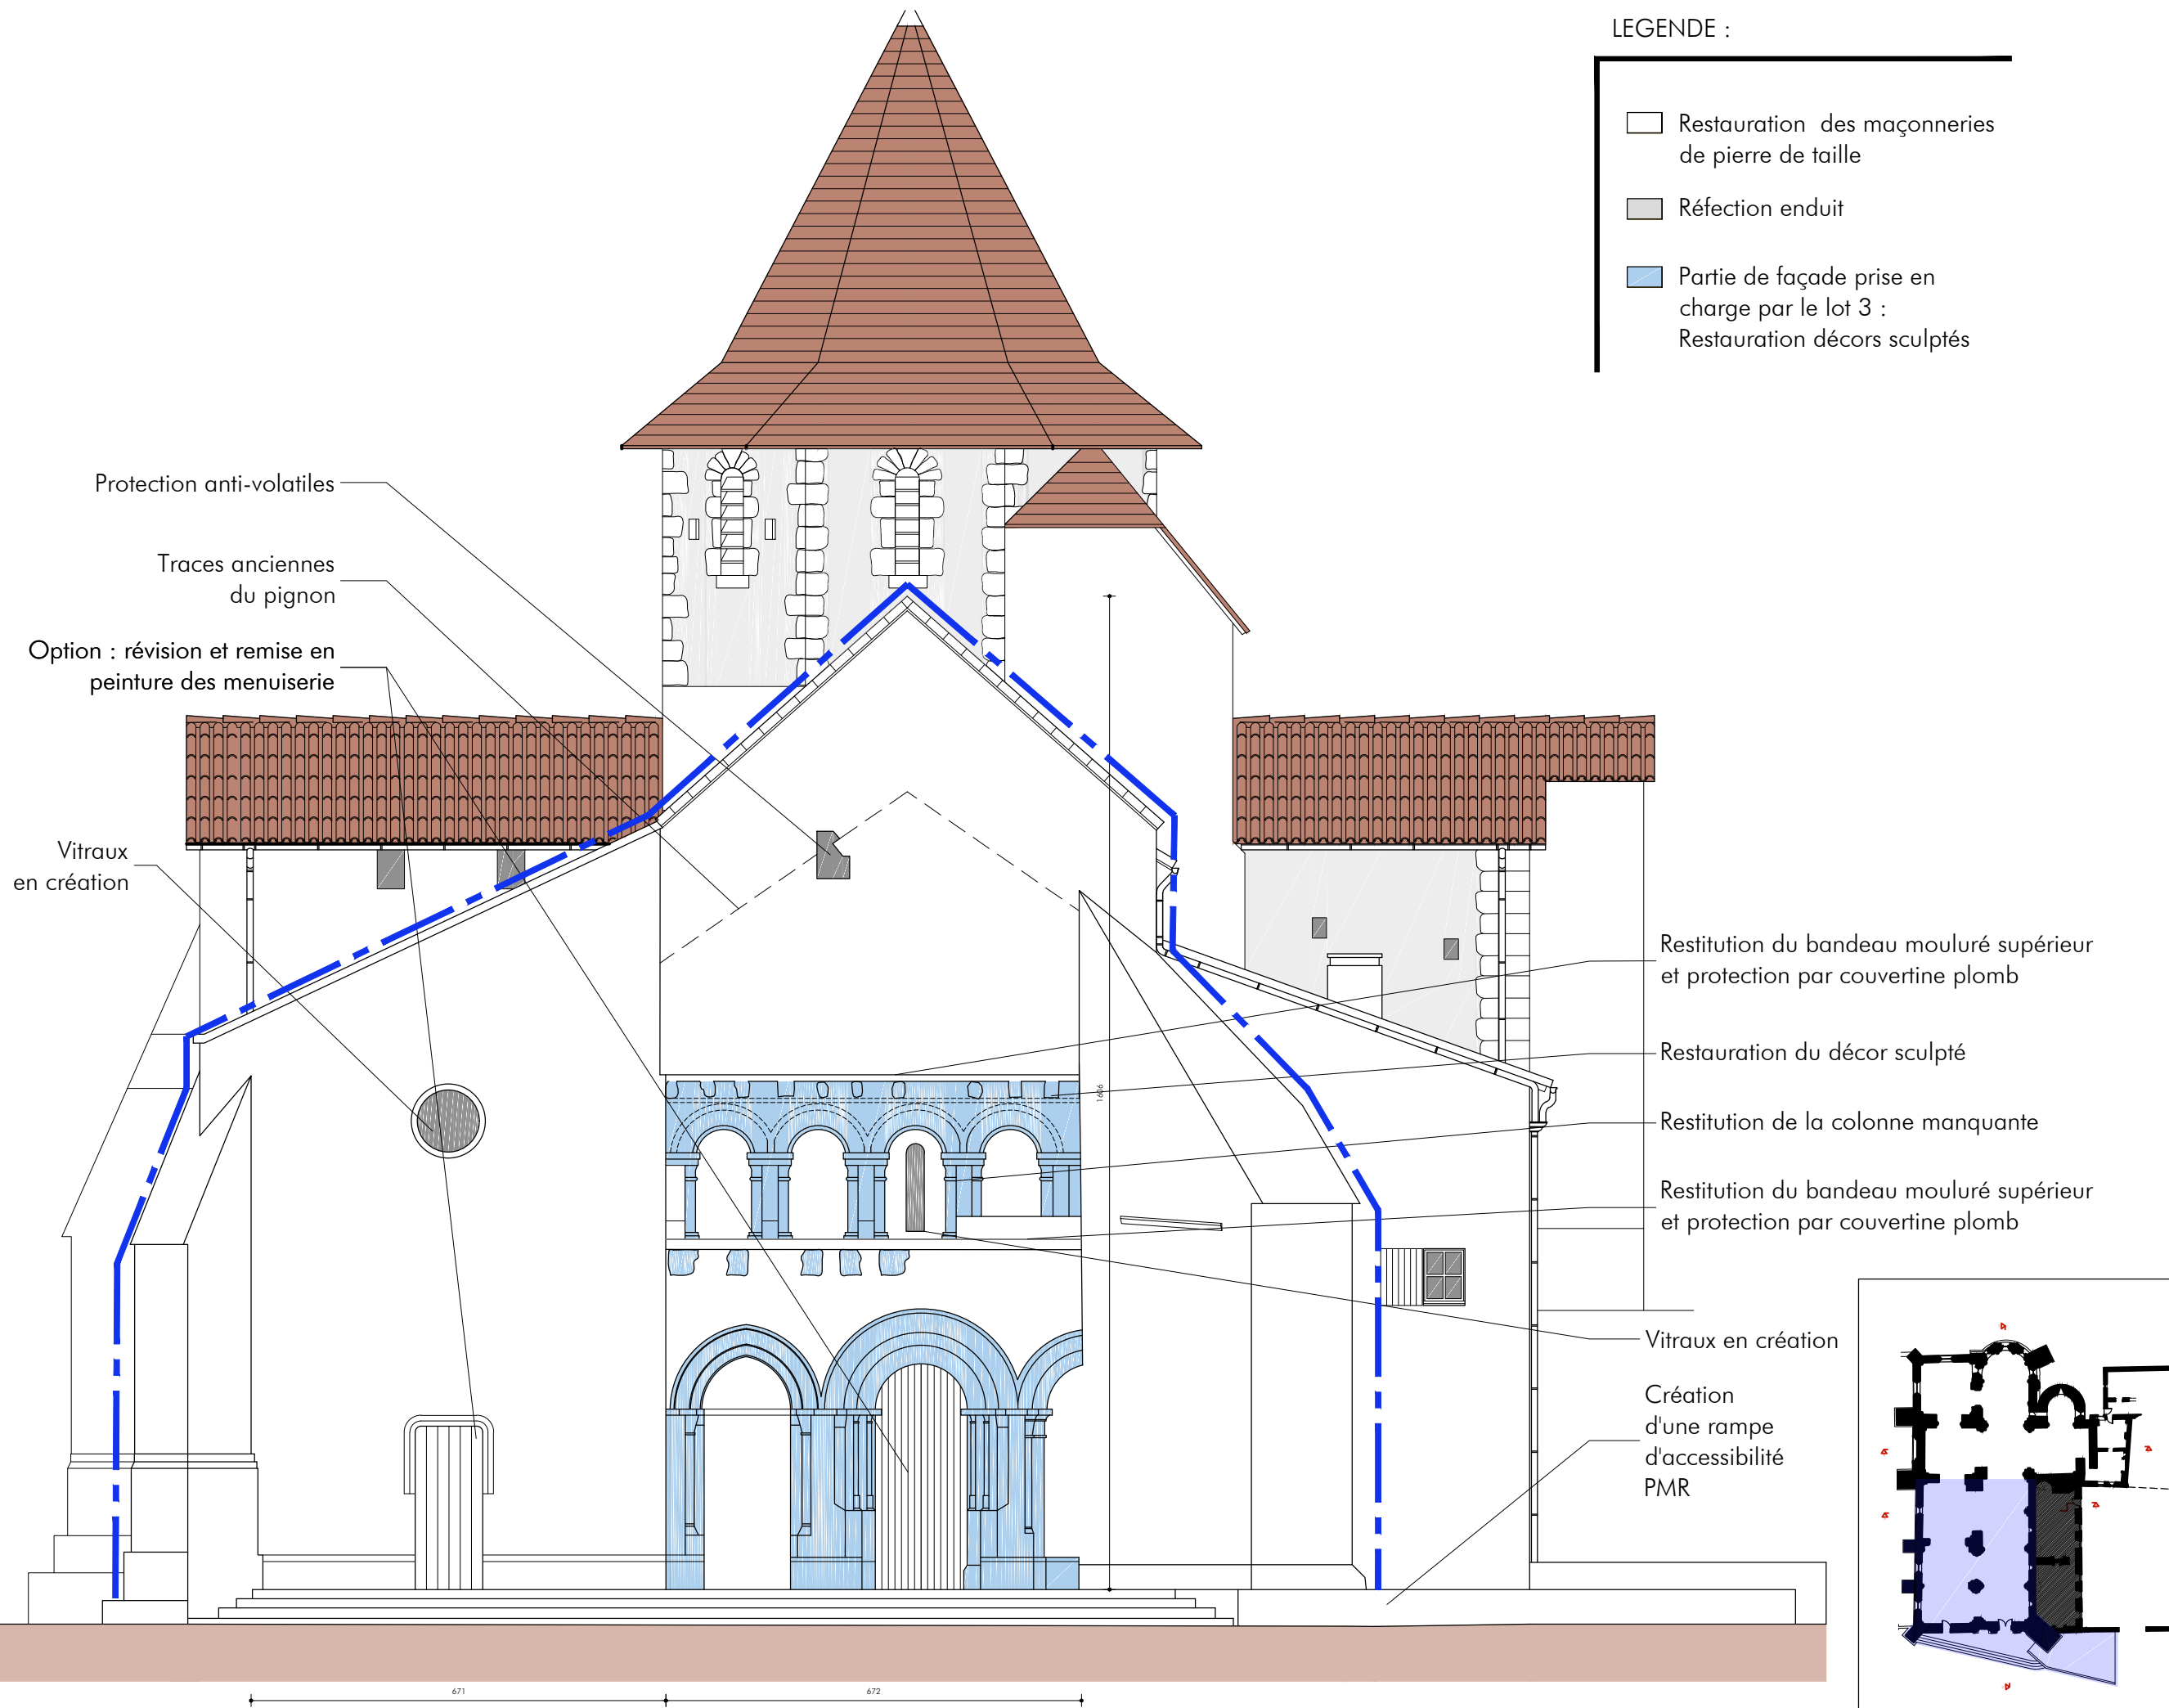

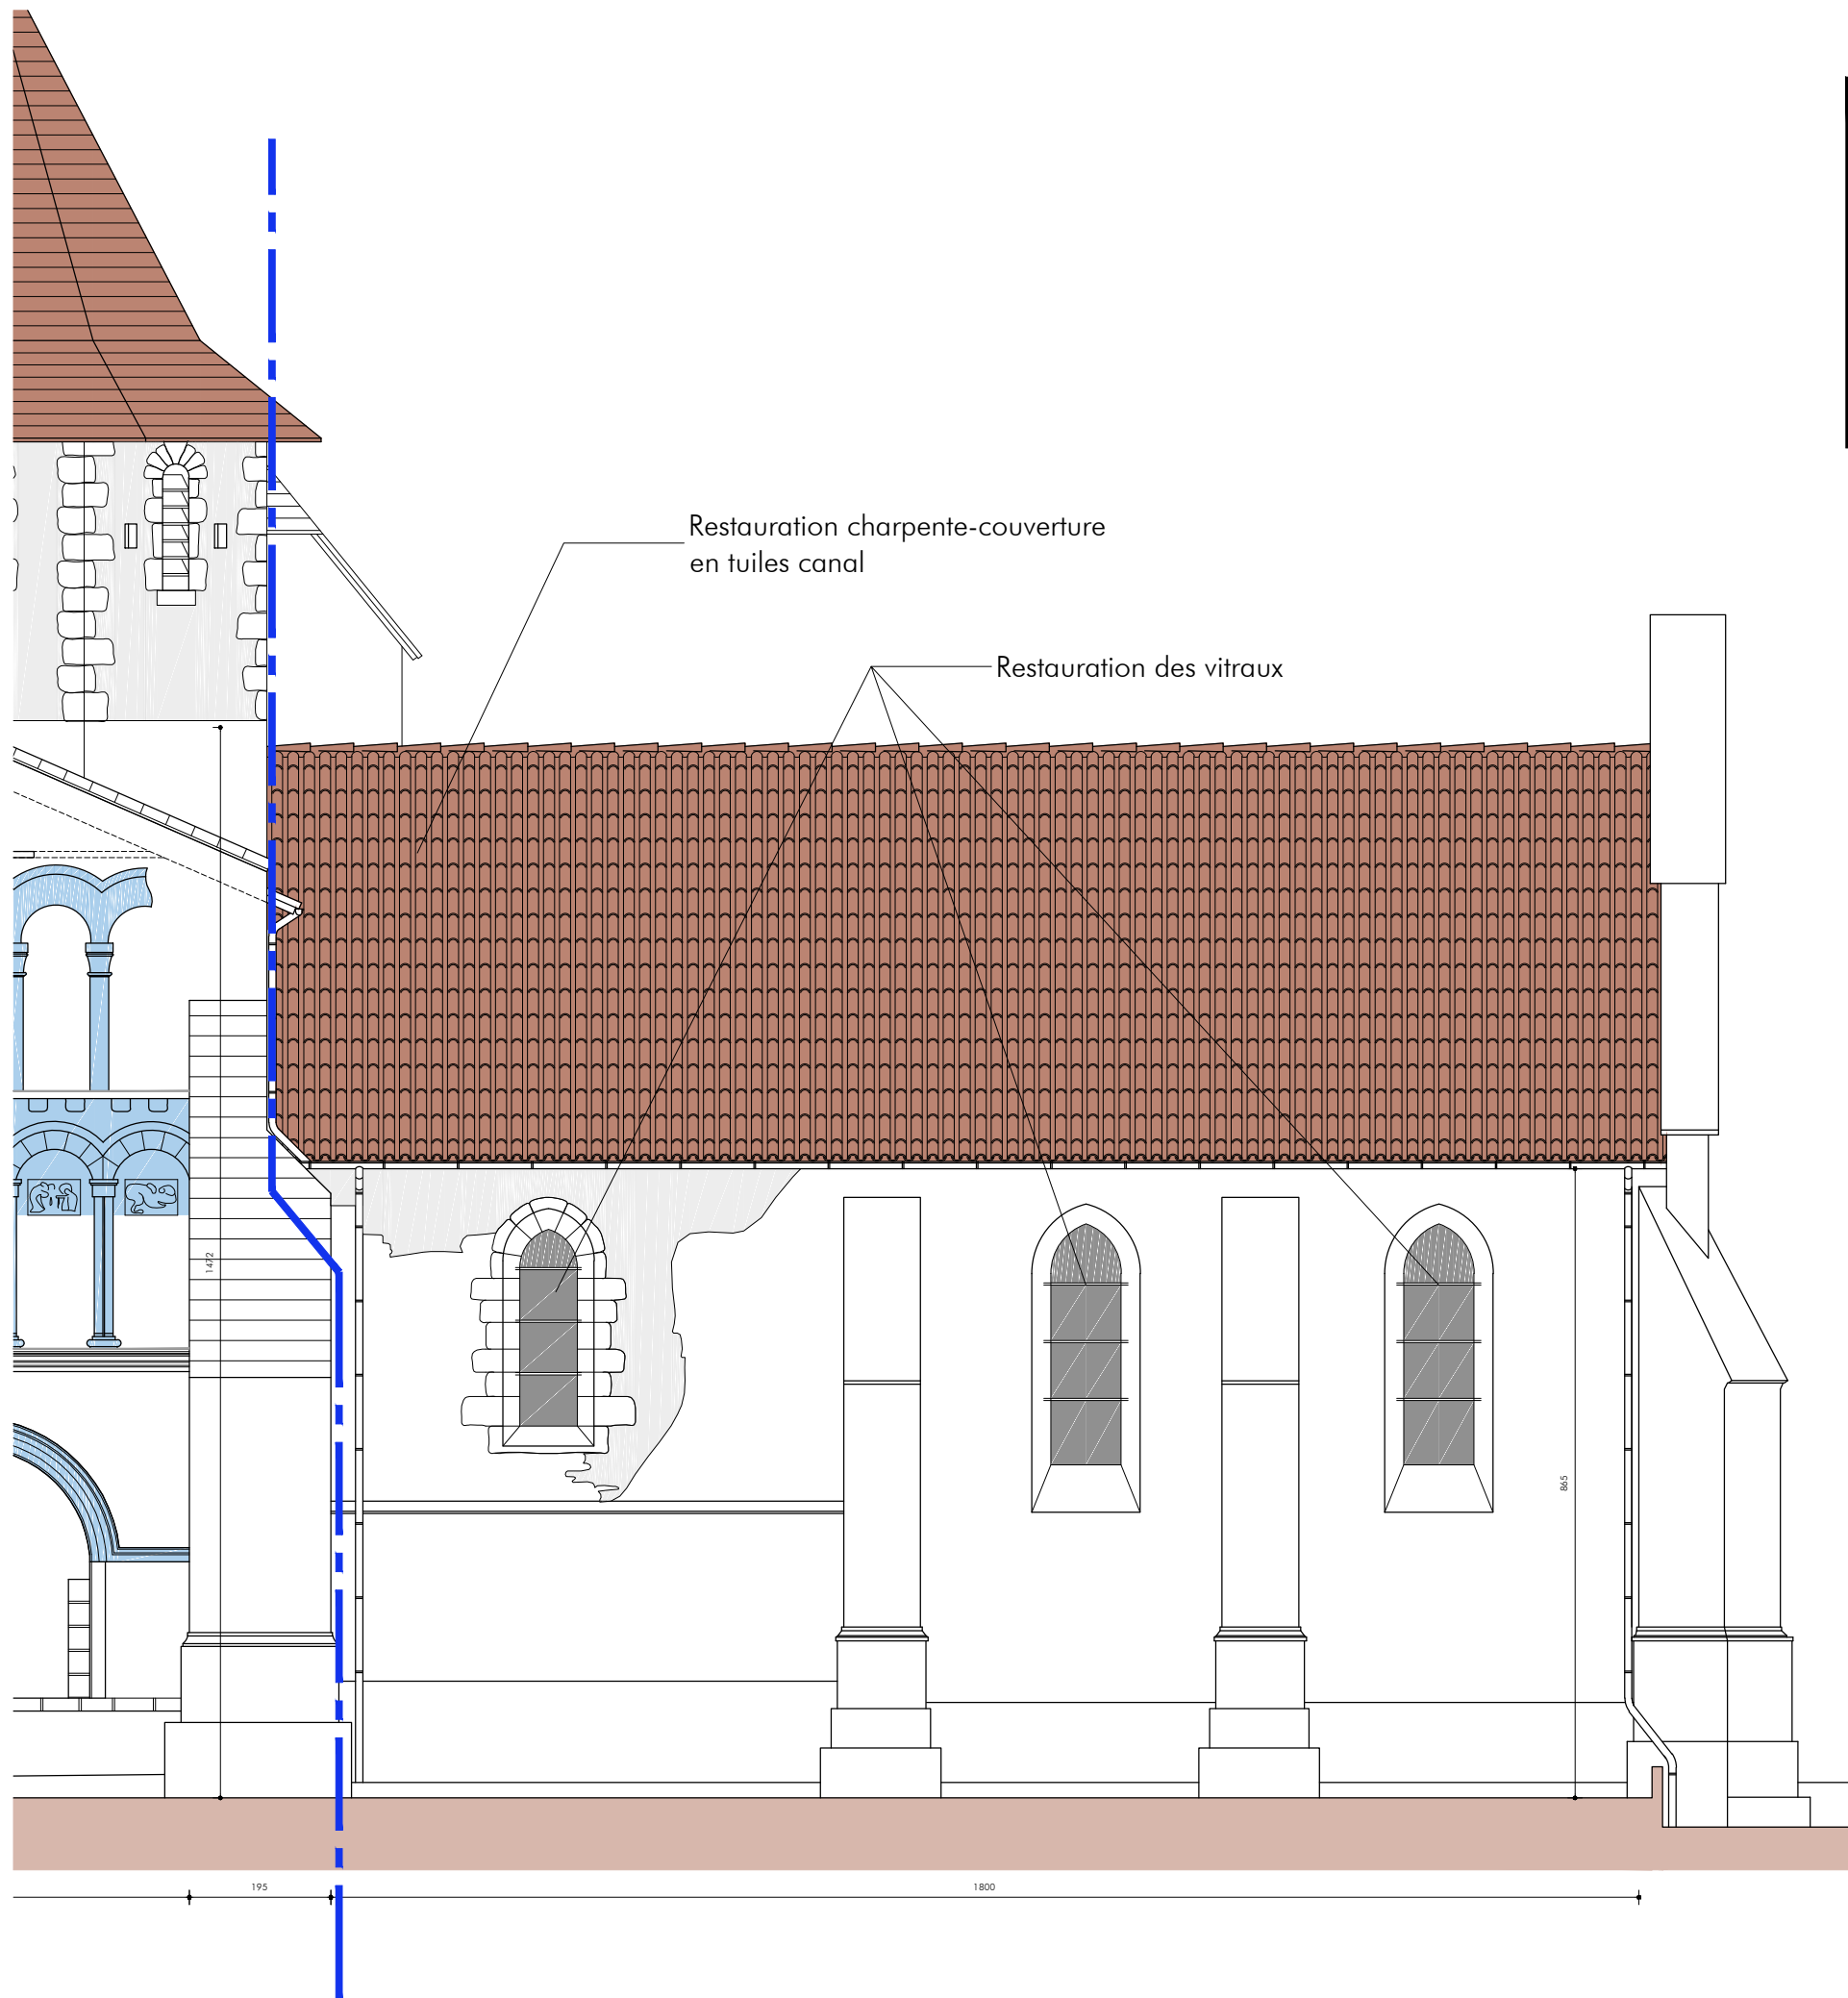

LEGENDE :

- Restauration des maçonneries de pierre de taille
- Réfection enduit
- Partie de façade prise en charge par le lot 3 : Restauration décors sculptés

REIGNAC

Restauration de l'église Saint Pierre-ès-liens

Dossier de consultation des entreprises

Commune de REIGNAC



Denis BOULLANGER
Philippe LEBLANC
ARCHITECTES
dplg-CESHCM

16, rue Voltaire - 33110 LE BOUSCAT
tél. 05 56 08 50 35 - fax 05 56 02 82 90
contact@architecturepatrimoine.fr
www.architecturepatrimoine.fr

PROJET TRANCHE FERME

Façade Nord Nef


W 553

Novembre 2013

PRO


1/100

3.6

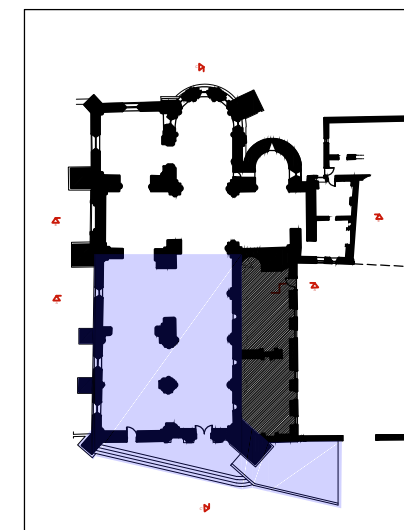

LEGENDE :

- Restauration des maçonneries de pierre de taille
- Réfection enduit
- Partie de façade prise en charge par le lot 3 : Restauration décors sculptés

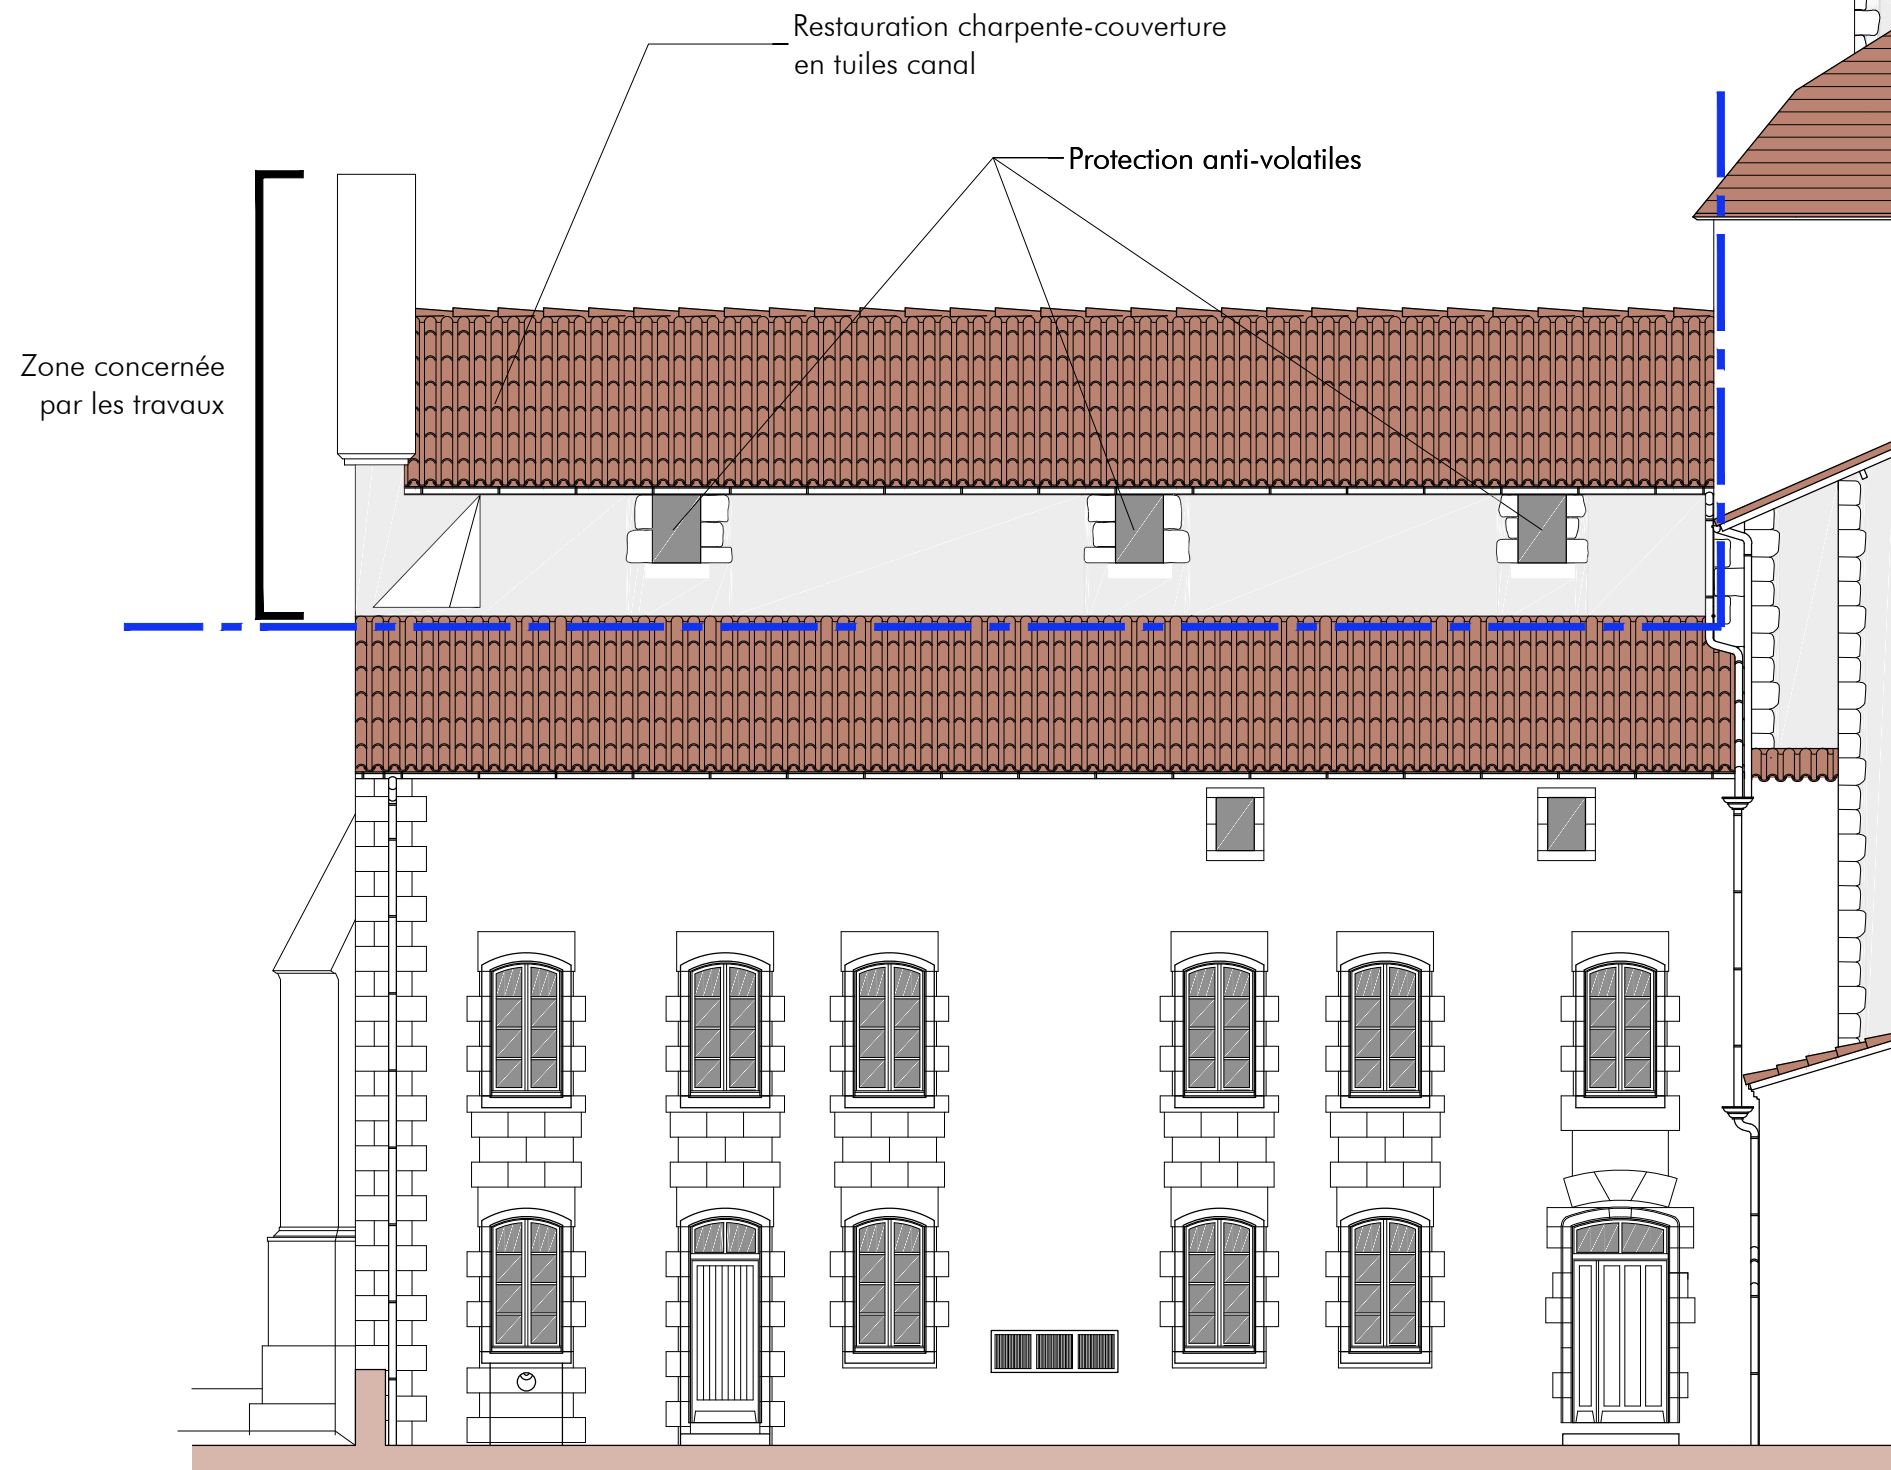

REIGNAC

Restauration de l'église
Saint Pierre-ès-liens

Dossier de consultation
des entreprises


Commune de
REIGNAC



Denis BOULLANGER
Philippe LEBLANC
ARCHITECTES
dplg-CESHCMCA

16, rue Voltaire - 33110 LE BOUSCAT
tél. 05 56 08 50 35 - fax 05 56 02 82 90
contact@architecturepatrimoine.fr
www.architecturepatrimoine.fr

PROJET
TRANCHE FERME

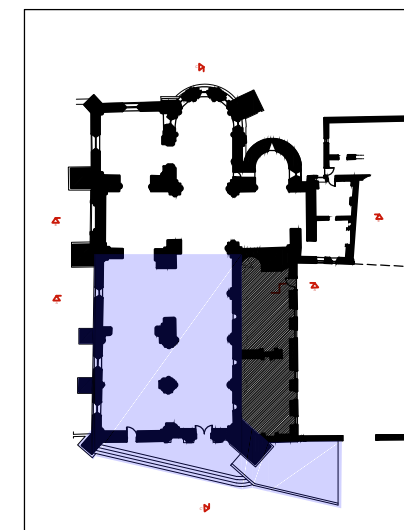

Façade Sud
Nef

W 553

Novembre 2013

PRO

1/100

3.7

REIGNAC

Restauration de l'église Saint Pierre-ès-liens

Dossier de consultation des entreprises

Commune de REIGNAC



Denis BOULLANGER
Philippe LEBLANC
ARCHITECTES
dplg-CESHMA

16, rue Voltaire - 33110 LE BOUSCAT
tél. 05 56 08 50 35 - fax 05 56 02 82 90
contact@architecturepatrimoine.fr
www.architecturepatrimoine.fr

PROJET
TRANCHE FERME

Coupe transversale sur nef

W 553

Novembre 2013

PRO

1/100

3.8

Mise en place d'un nouveau système de charpente dans le collatéral Nord comprenant :

- des arbalétriers sous-tendus par un système de câbles inox et des pannes intermédiaires positionnées dans la chambre des arbalétriers
- une liaison entre les nouveaux chevrons et les chevrons du versant nord de la nef une sablière de répartition en arase

Reprise en consolidation des fermes de la nef :

- Mise en place de contrefiches et suppression des potelets rapportés
- Recoupe du poinçon et mise en place d'un étrier métallique
- Mise en place d'une semelle de renfort en sous face de l'entrait côté sud pour soulager l'entrait et augmenter l'appui sur le mur
- Consolidation par boulonnage des 2 pieds d'arbalétriers
- Remplacement de l'arbalétrier côté nord


Consolidation de la voûte de la nef et des arcs doubleaux


Principe de mise en étaie des arcs doubleaux

Non concerné par les travaux

Non concerné par les travaux

Non concerné par les travaux

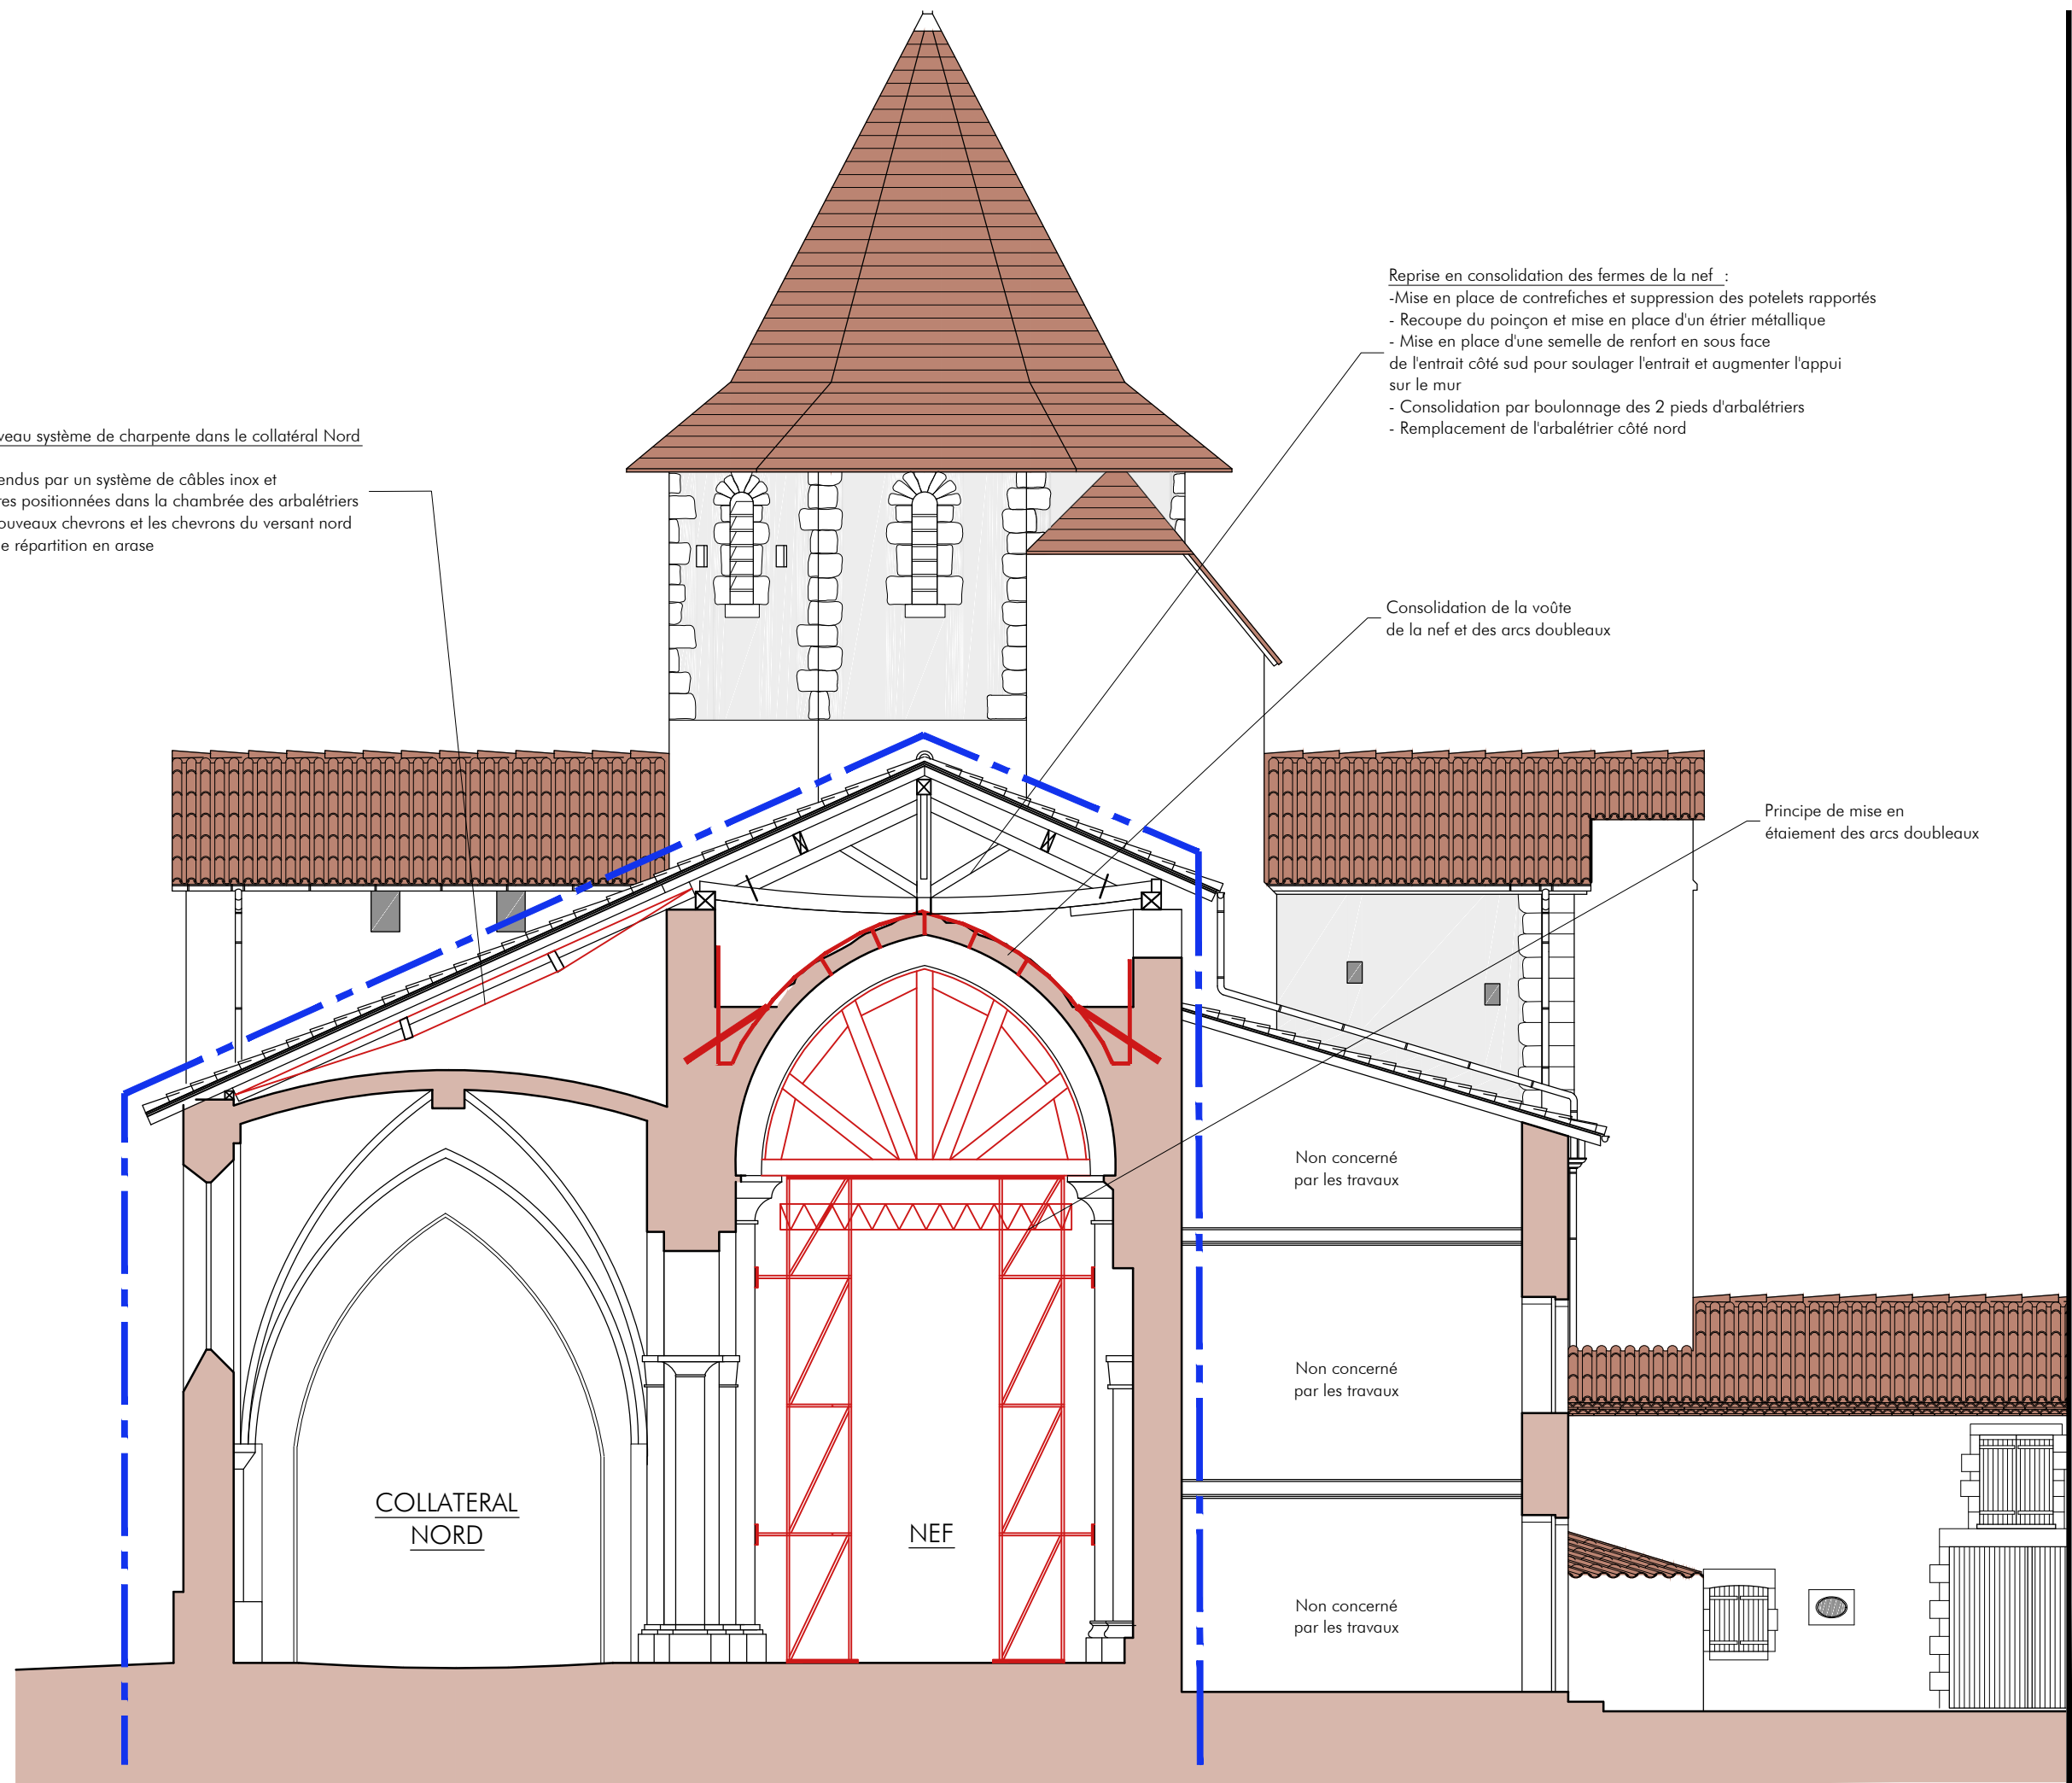

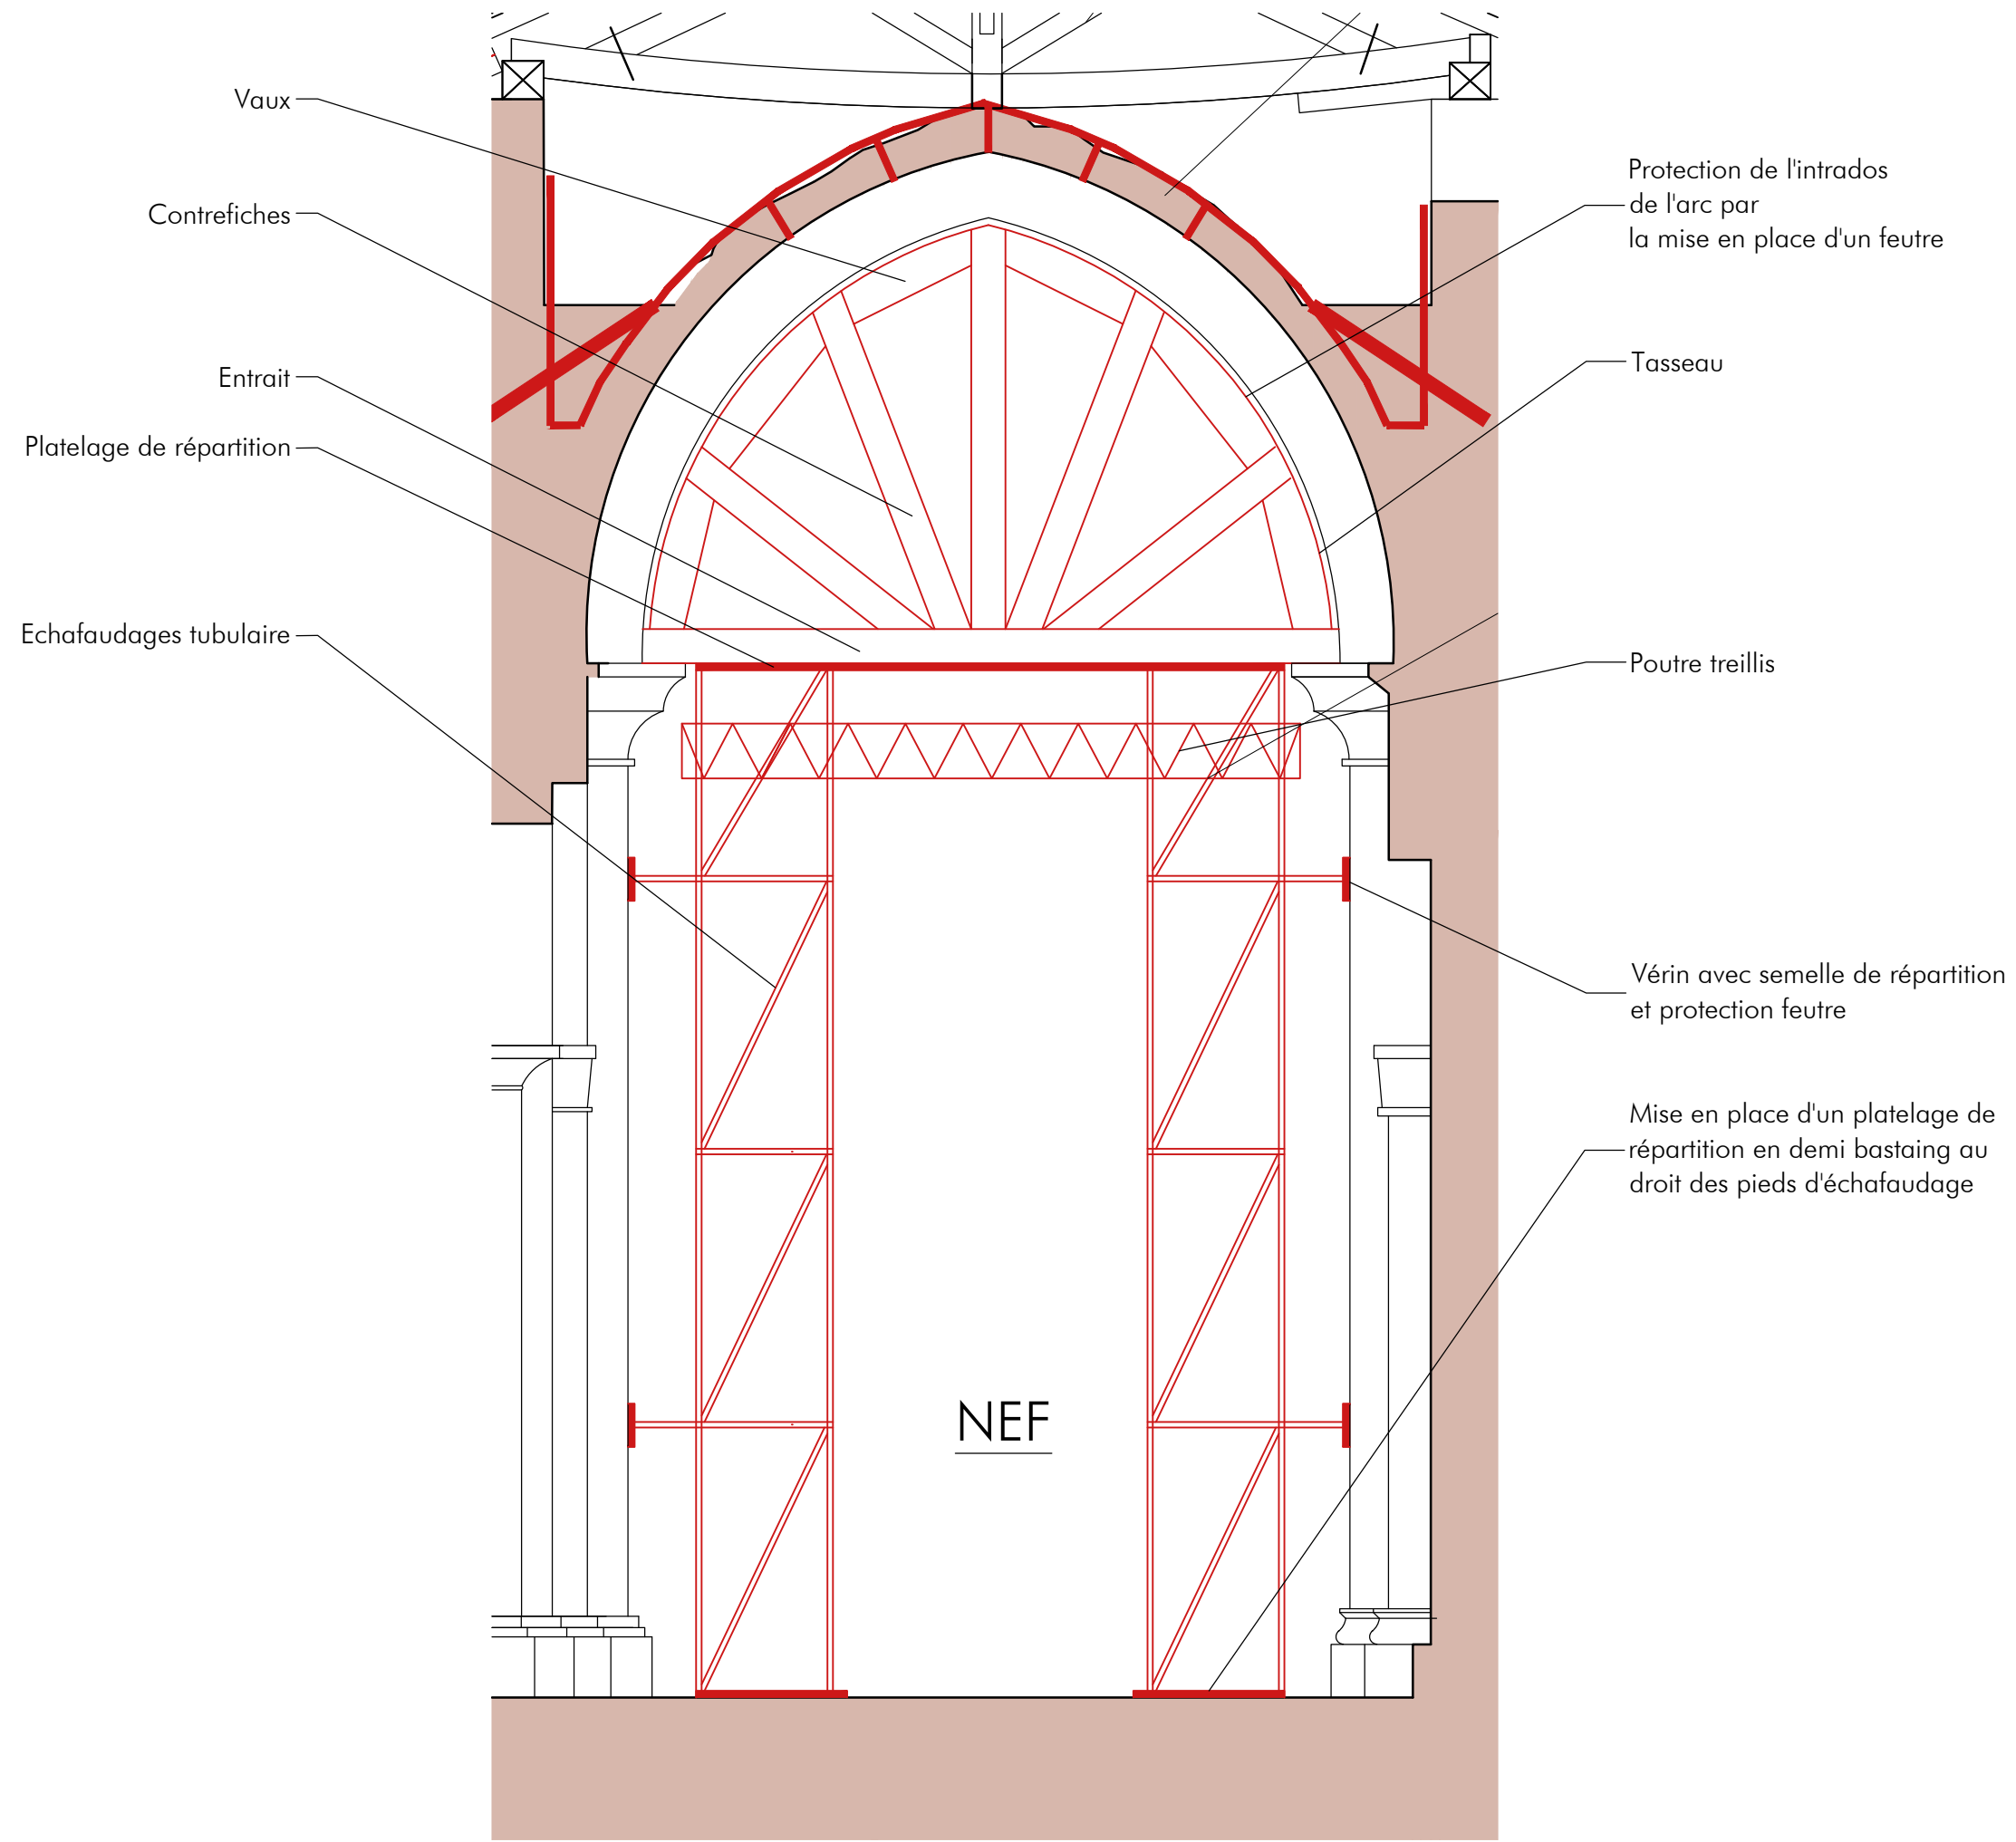

REIGNAC

Restauration de
l'église
Saint Pierre-ès-liens

Dossier de consultation
des entreprises

Commune de
REIGNAC



Denis BOULLANGER
Philippe LEBLANC
ARCHITECTES
dplg-CESHCMMA
16, rue Voltaire - 33110 LE BOUSCAT
tél. 05 56 08 50 35 - fax 05 56 02 82 90
contact@architecturepatrimoine.fr
www.architecturepatrimoine.fr

PROJET TRANCHE FERME

Principe de mise
en étaielement des
arcs doubleaux de la nef

W 553

Novembre 2013

PRO

1/50

3.9

REIGNAC

Restauration de
l'église
Saint Pierre-ès-liens

Dossier de consultation
des entreprises

Commune de
REIGNAC



Denis BOULLANGER
Philippe LEBLANC
ARCHITECTES
dplg-CESHMA

16, rue Voltaire - 33110 LE BOUSCAT
tél. 05 56 08 50 35 - fax 05 56 02 82 90
contact@architecturepatrimoine.fr
www.architecturepatrimoine.fr

PROJET
TRANCHE FERME

Détail consolidation
de la nef

W 553


Novembre 2013

PRO

1/50


3.10

Tissu en fibre de carbone
Bande de 70cm
tout les 30 cm
Mèches carbone
de reprise
des arcs doubleaux
Tissu en carbone
imprégné
Joncs carbone
scellés dans forages

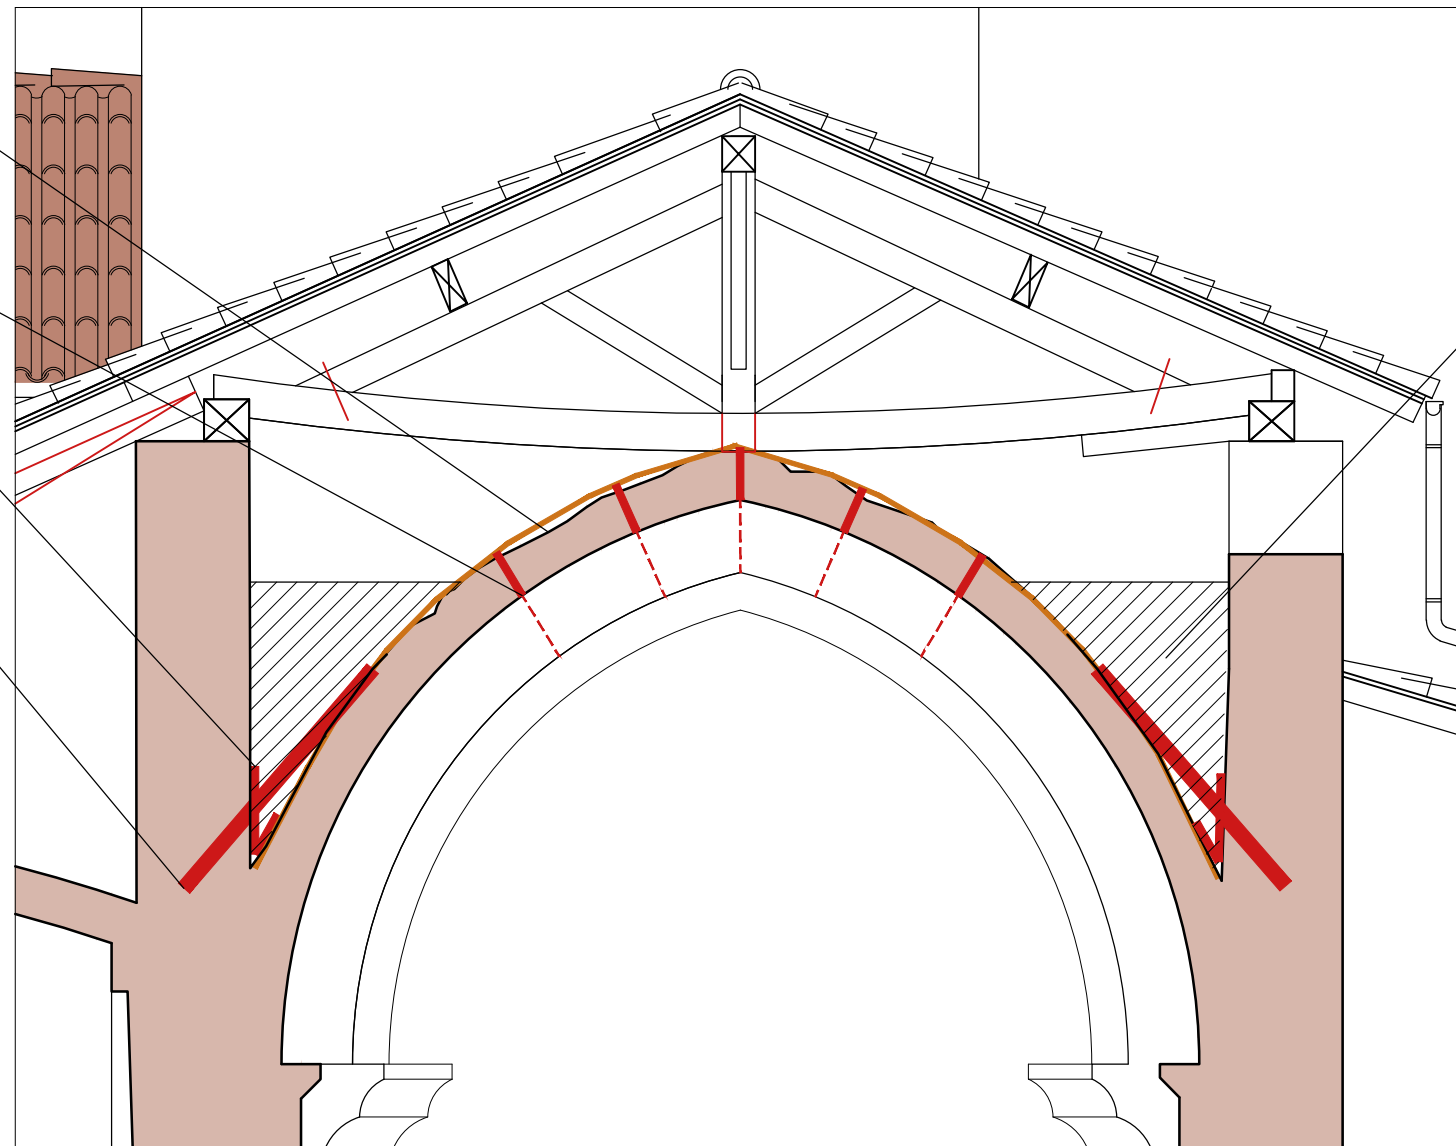

Dépose, repose par partis du
comblement des reins de
voûtes

Interventions à coordonner
avec les fouilles
archéologiques

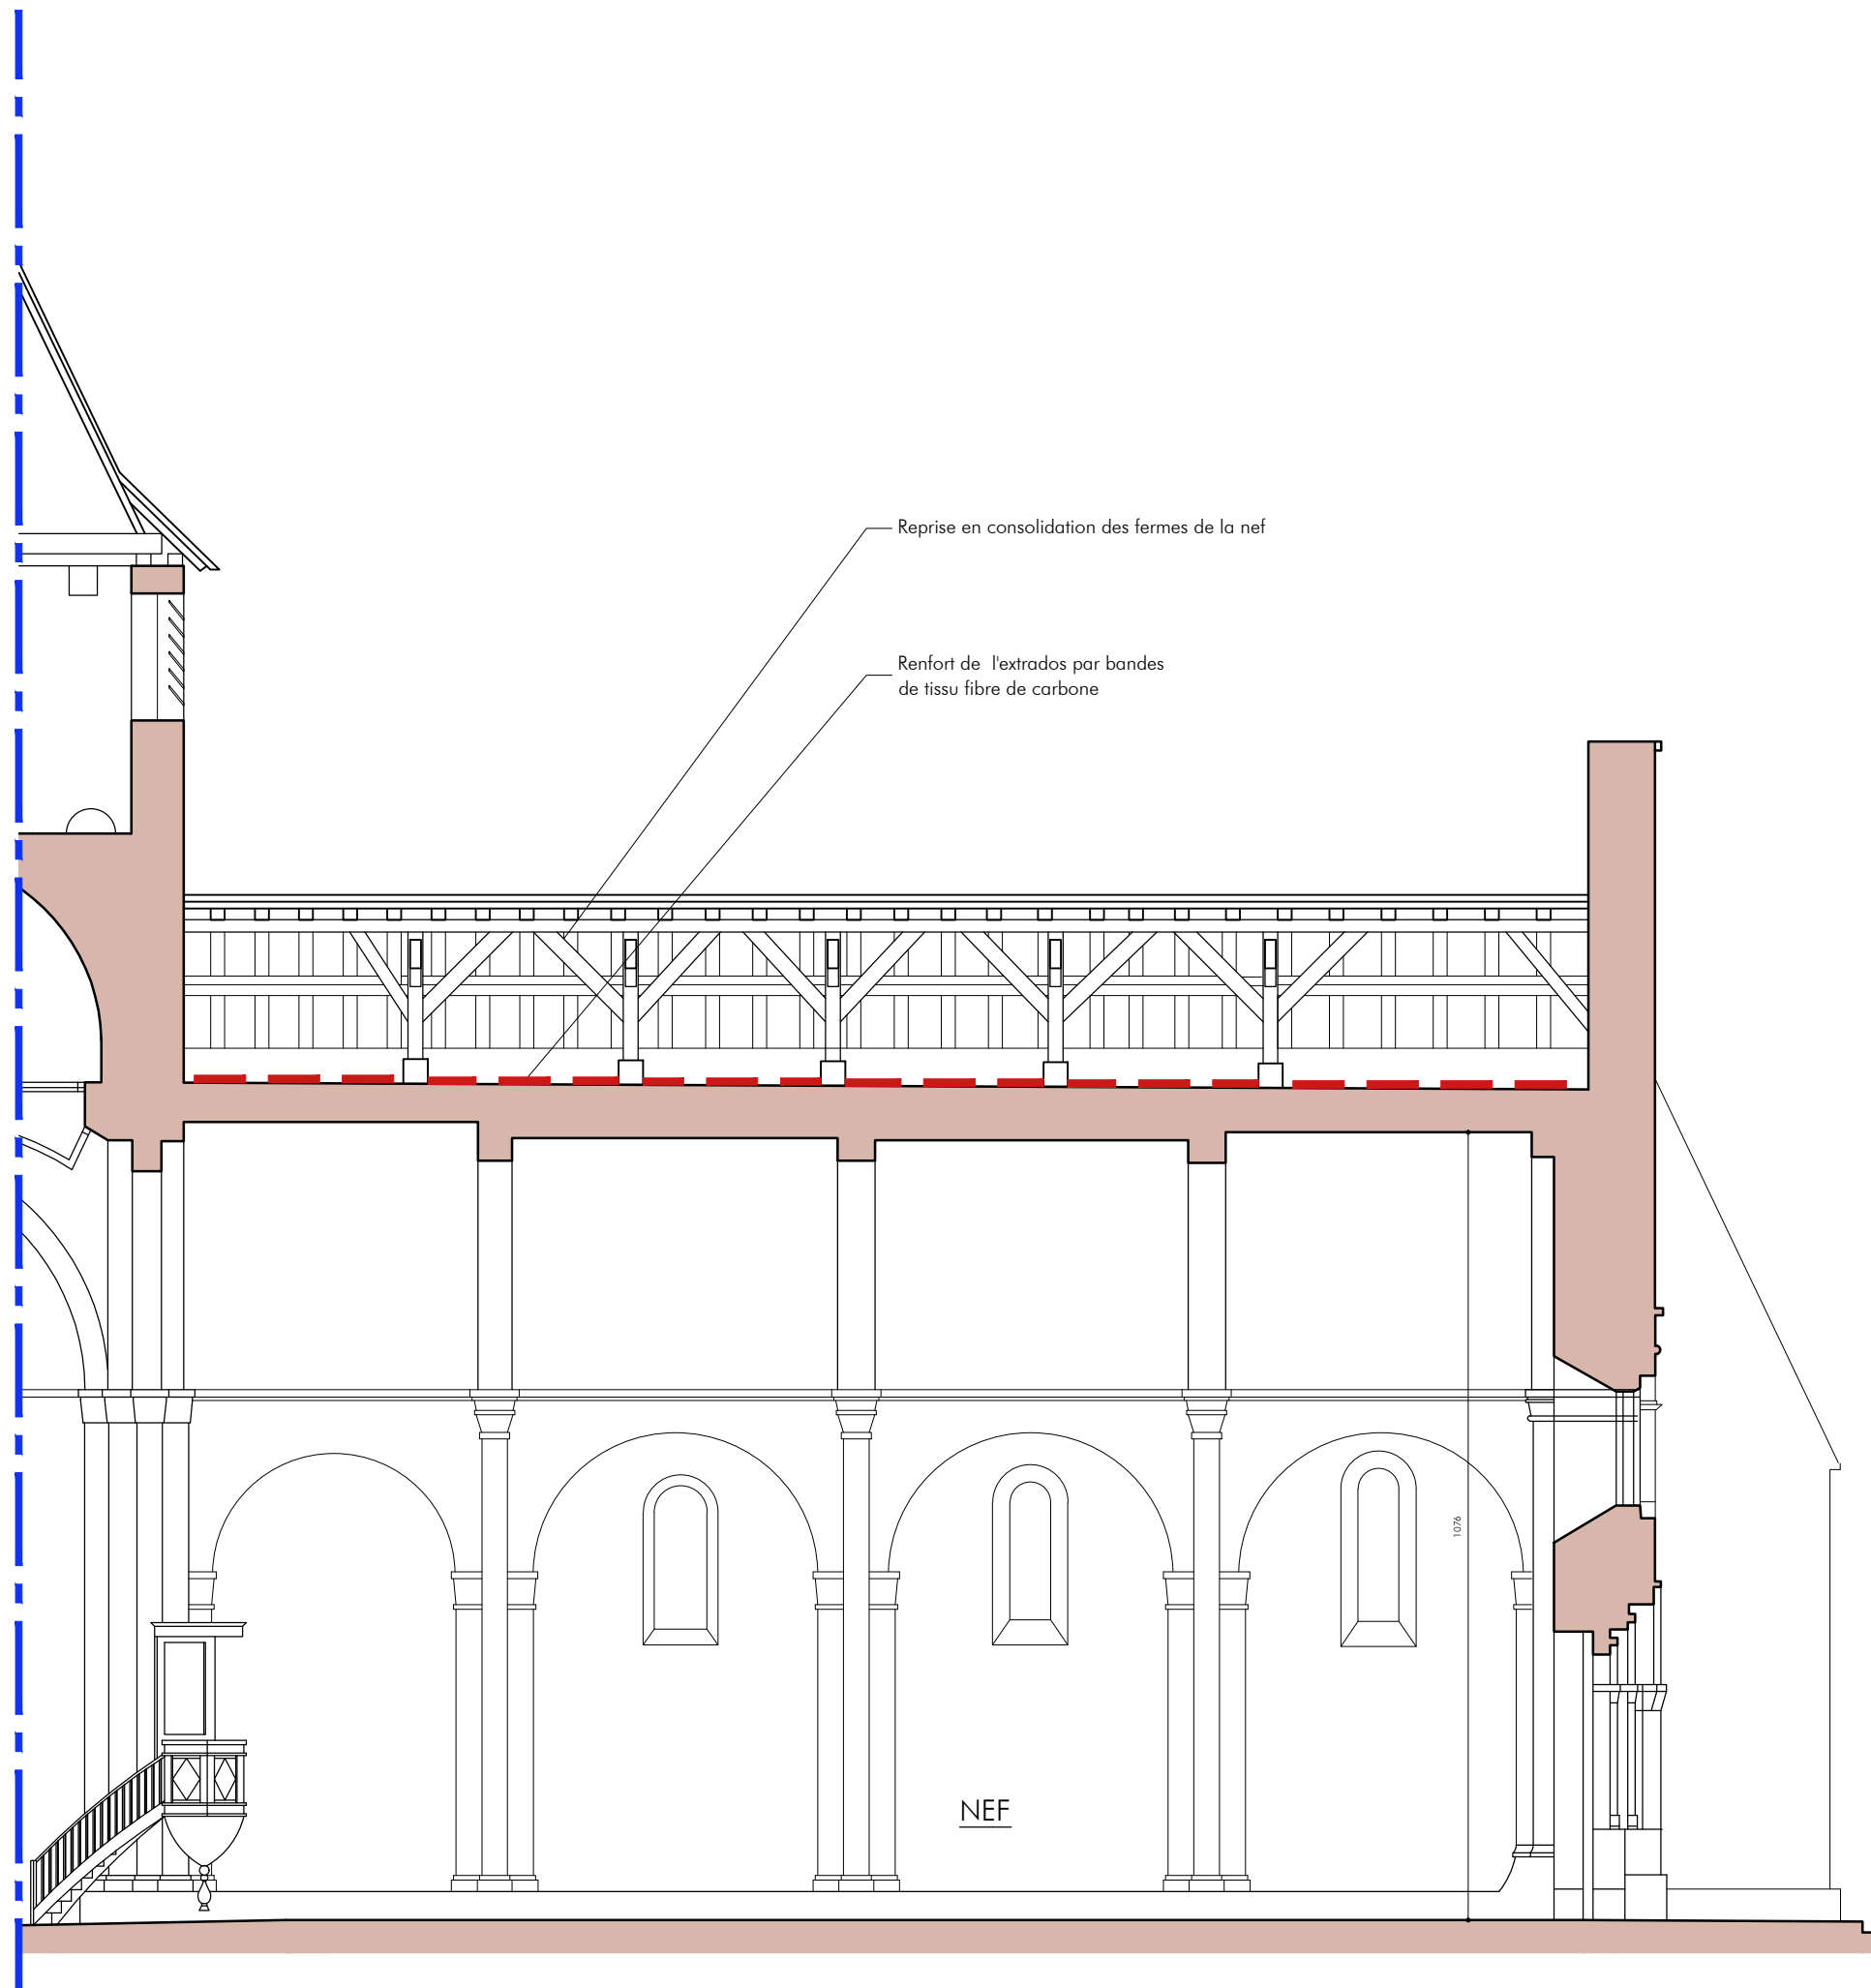

REIGNAC

Restauration de
l'église
Saint Pierre-ès-liens

Dossier de consultation
des entreprises

Commune de
REIGNAC



ARCHITECTURE
PATRIMOINE

Denis BOULLANGER
Philippe LEBLANC
ARCHITECTES
dplg-CESHCM

16, rue Voltaire - 33110 LE BOUSCAT
tél. 05 56 08 50 35 - fax 05 56 02 82 90
contact@architecturepatrimoine.fr
www.architecturepatrimoine.fr

PROJET
TRANCHE FERME

Coupe longitudinale
sur nef



W 553

Novembre 2013

PRO


1/100

3.11

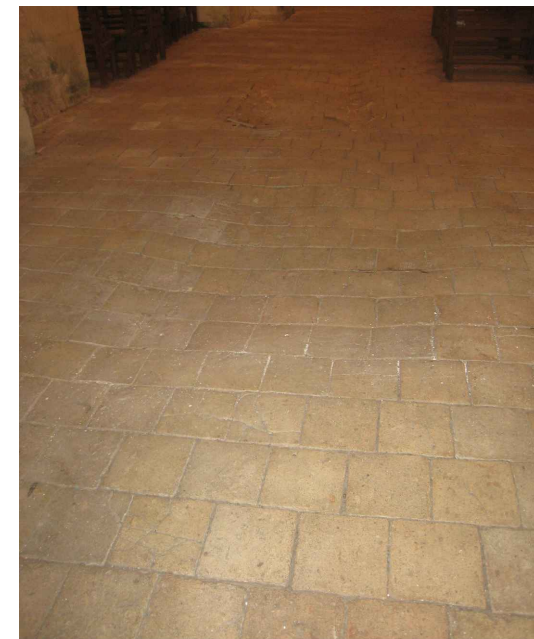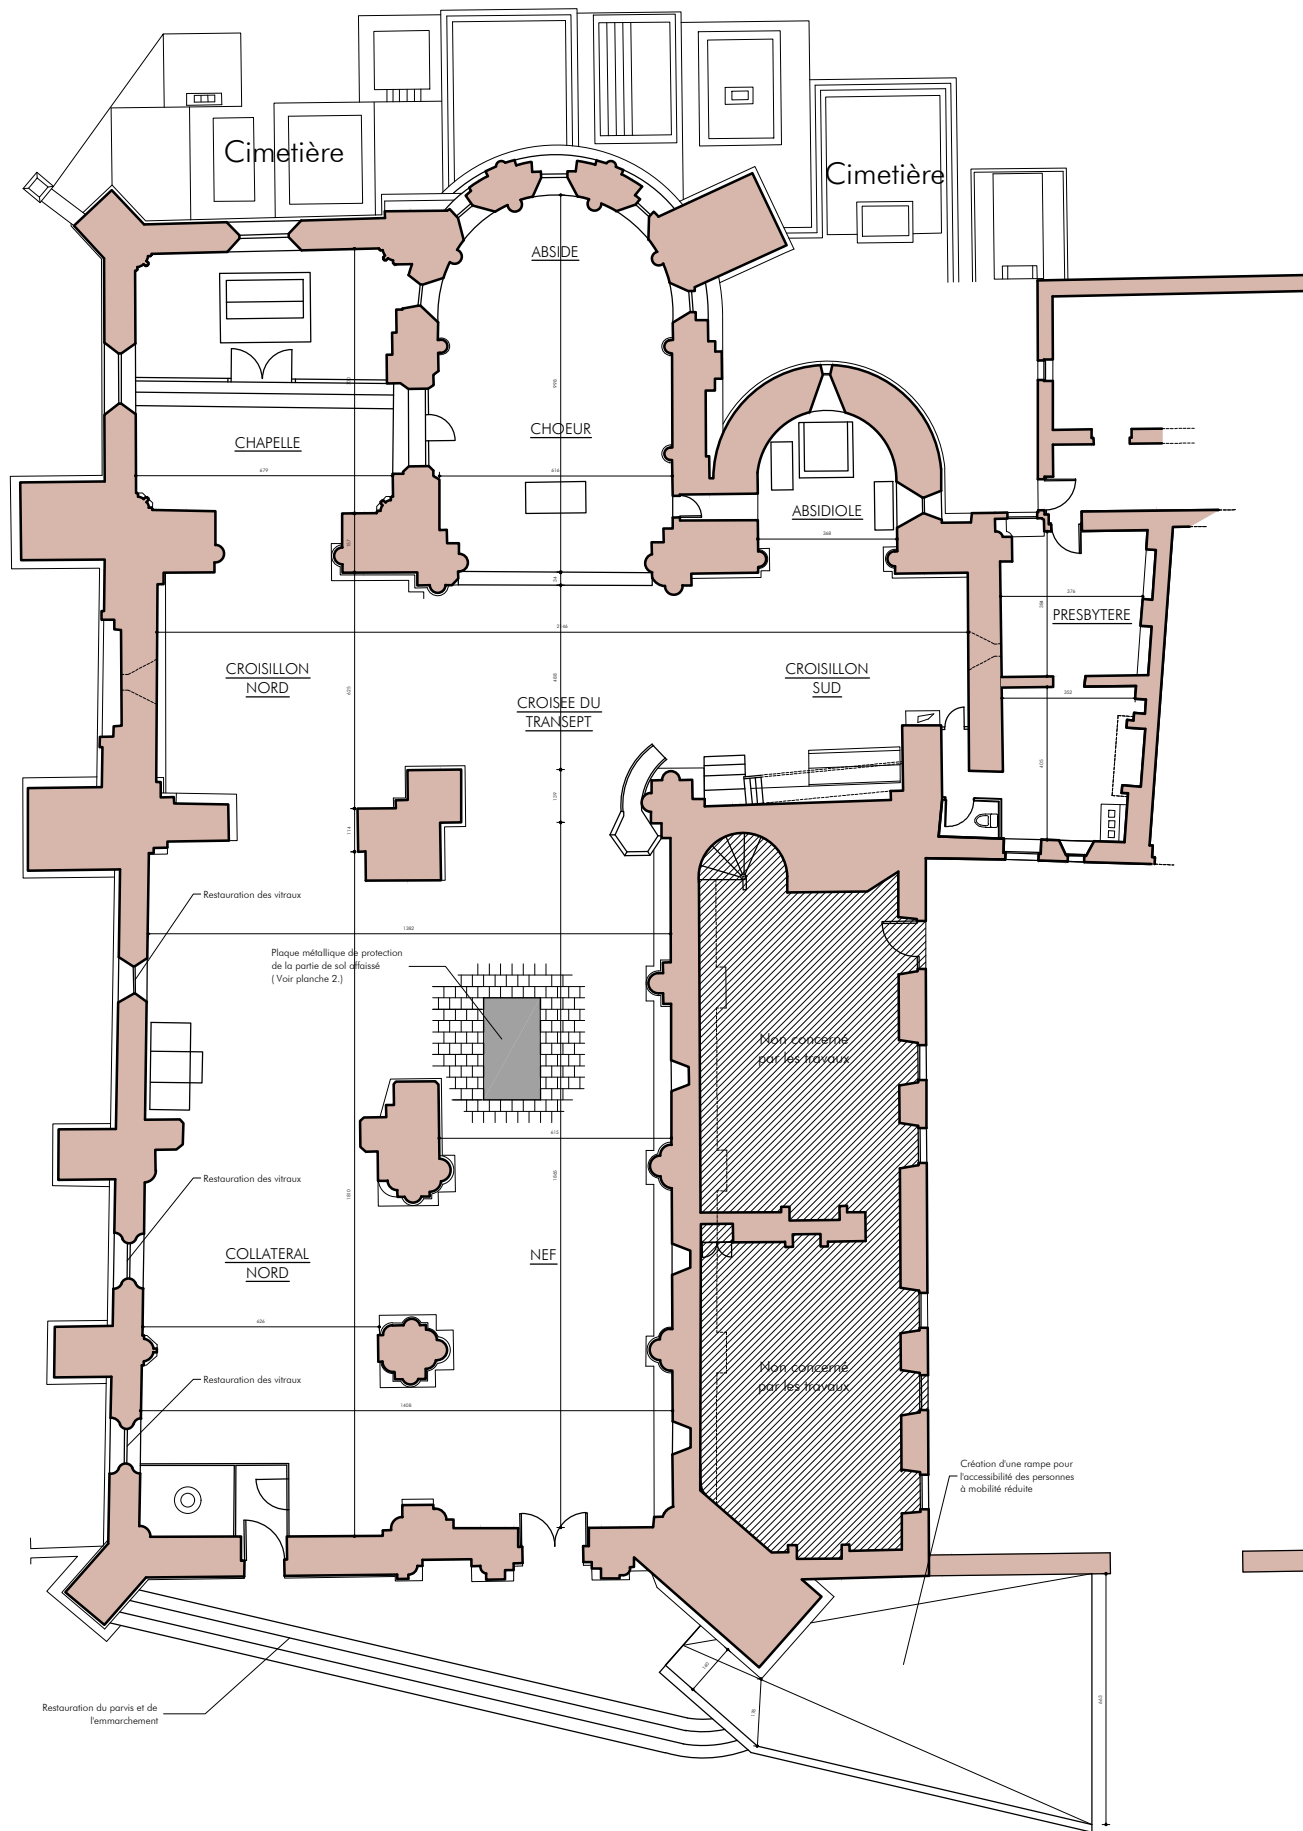

Affaissement du sol


Principe de raccordement au carrelage existant

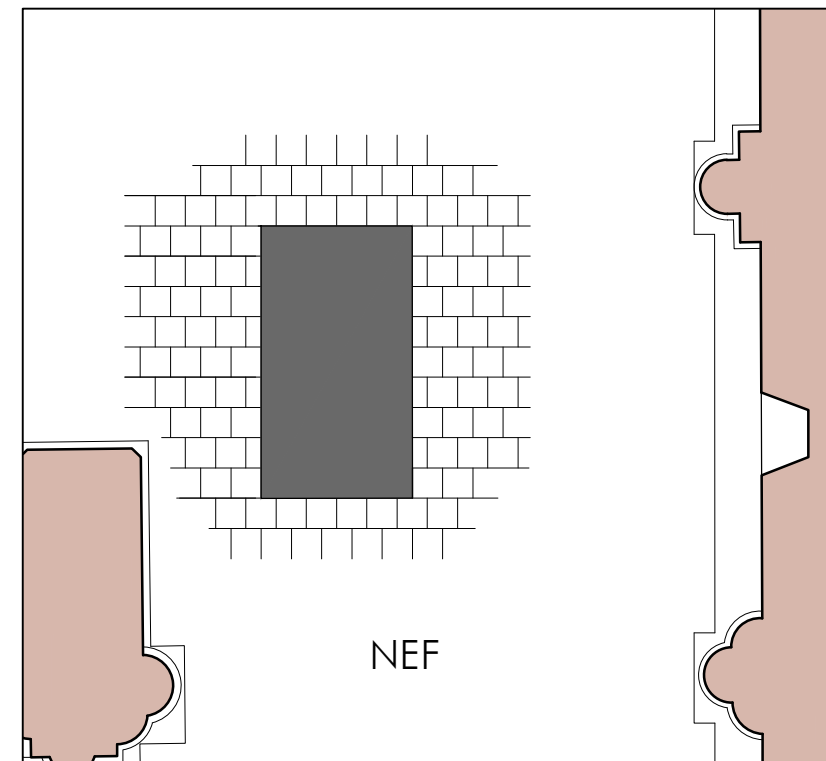

La plaque sera disposée en fonction du calepinage du sol en carreaux de terre cuite.

Raccords latéraux éventuels en solins au mortier de chaux

Principe de mise en oeuvre

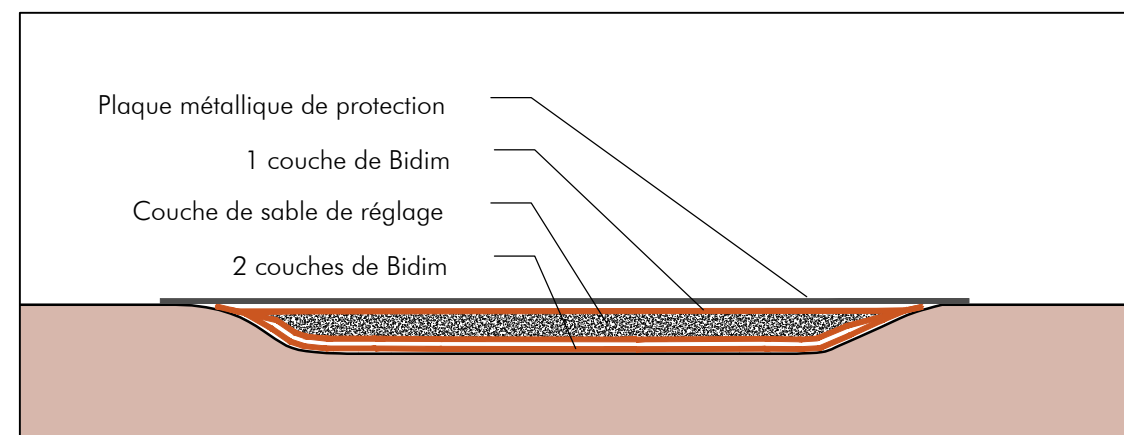

REIGNAC

Restauration de l'église Saint Pierre-ès-liens

Dossier de consultation des entreprises

Commune de REIGNAC



Denis BOULLANGER
Philippe LEBLANC
ARCHITECTES
dplg-CESHCM

16, rue Voltaire - 33110 LE BOUSCAT
tél. 05 56 08 50 35 - fax 05 56 02 82 90
contact@architecturepatrimoine.fr
www.architecturepatrimoine.fr

PROJET
TRANCHE FERME

Protection de la partie de sol affaissé

W 553

Novembre 2013

PRO

3.12

PROJET

T RANCHE CONDITIONNELLE 1

Clocher et croisillon Nord et Sud

REIGNAC

Restauration de
l'église
Saint Pierre-ès-liens

Dossier de consultation
des entreprises

Commune de
REIGNAC



Denis BOULLANGER
Philippe LEBLANC
ARCHITECTES
dplg-CESHAMA

16, rue Voltaire - 33110 LE BOUSCAT
tél. 05 56 08 50 35 - fax 05 56 02 82 90
contact@architecturepatrimoine.fr
www.architecturepatrimoine.fr

PROJET
TRANCHE
CONDITIONNELLE 1

Plan RDC



W 553


Novembre 2013

PRO

1/100

4.1

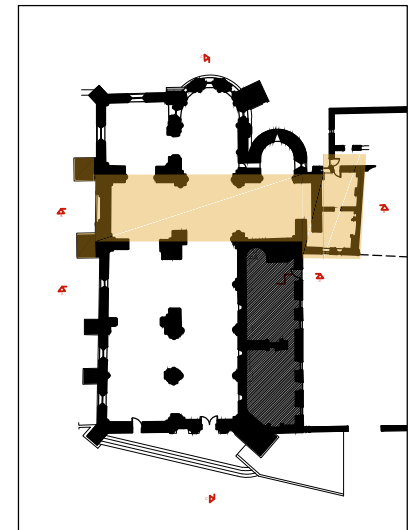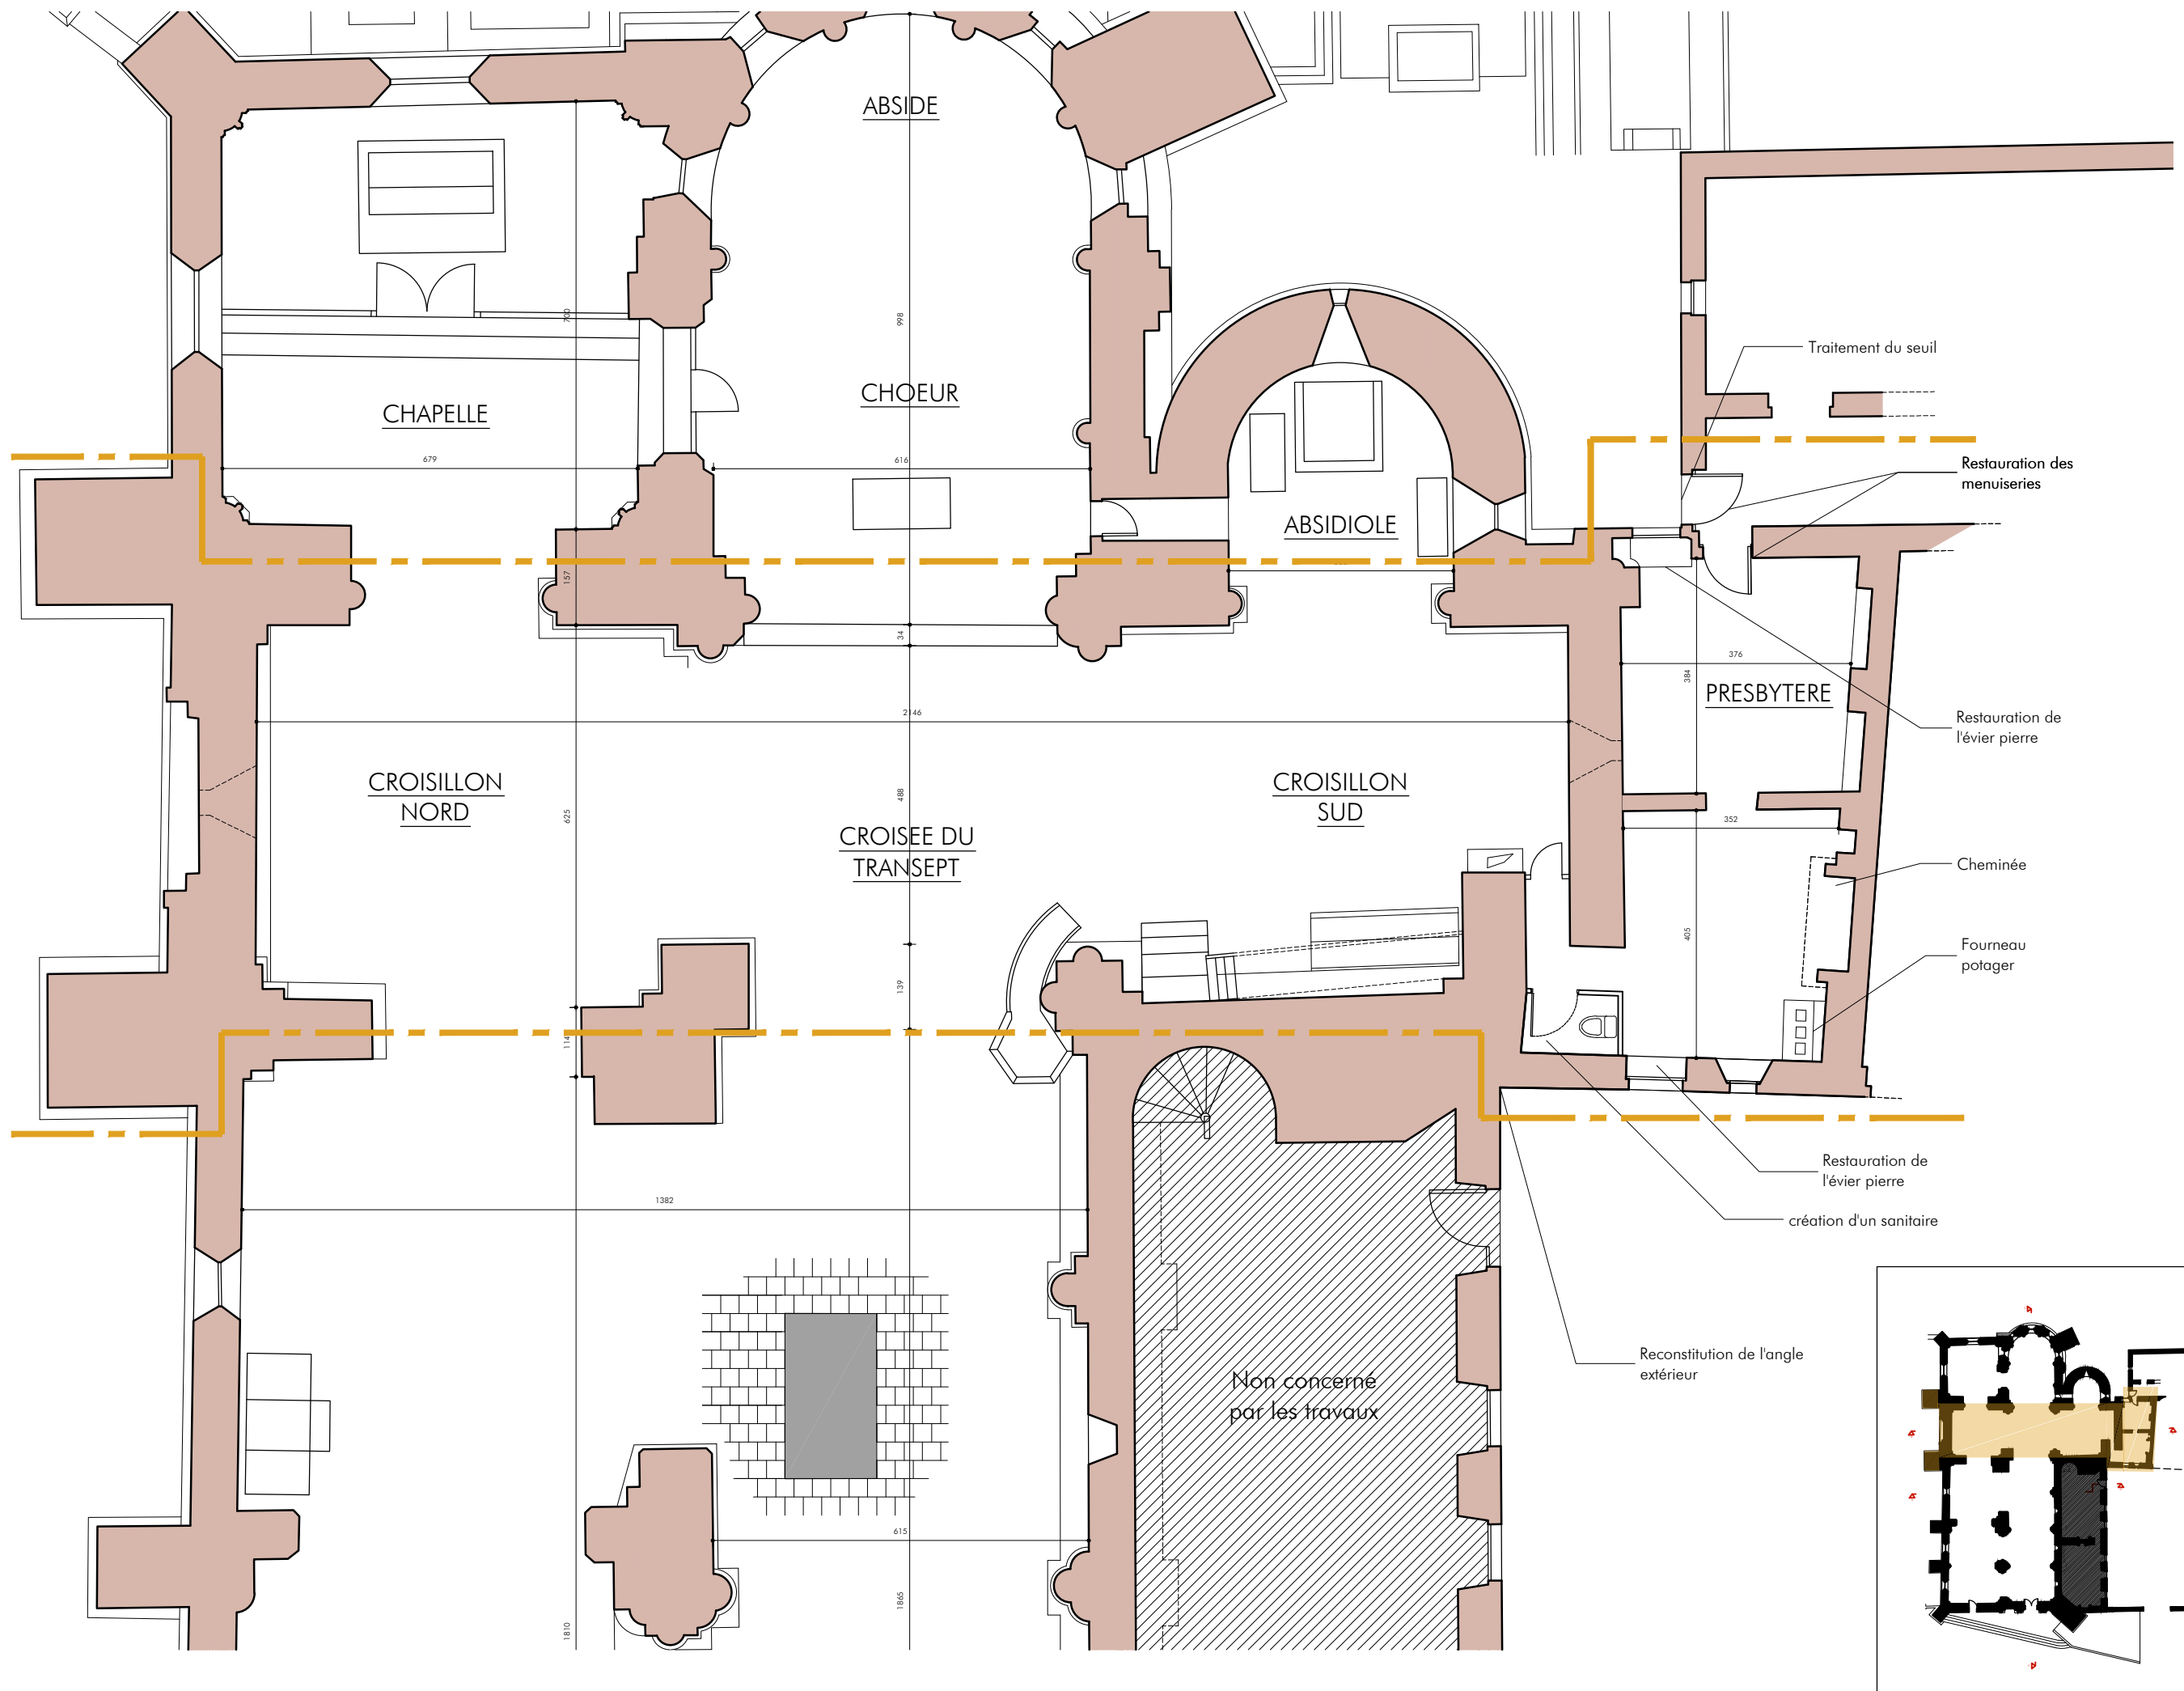

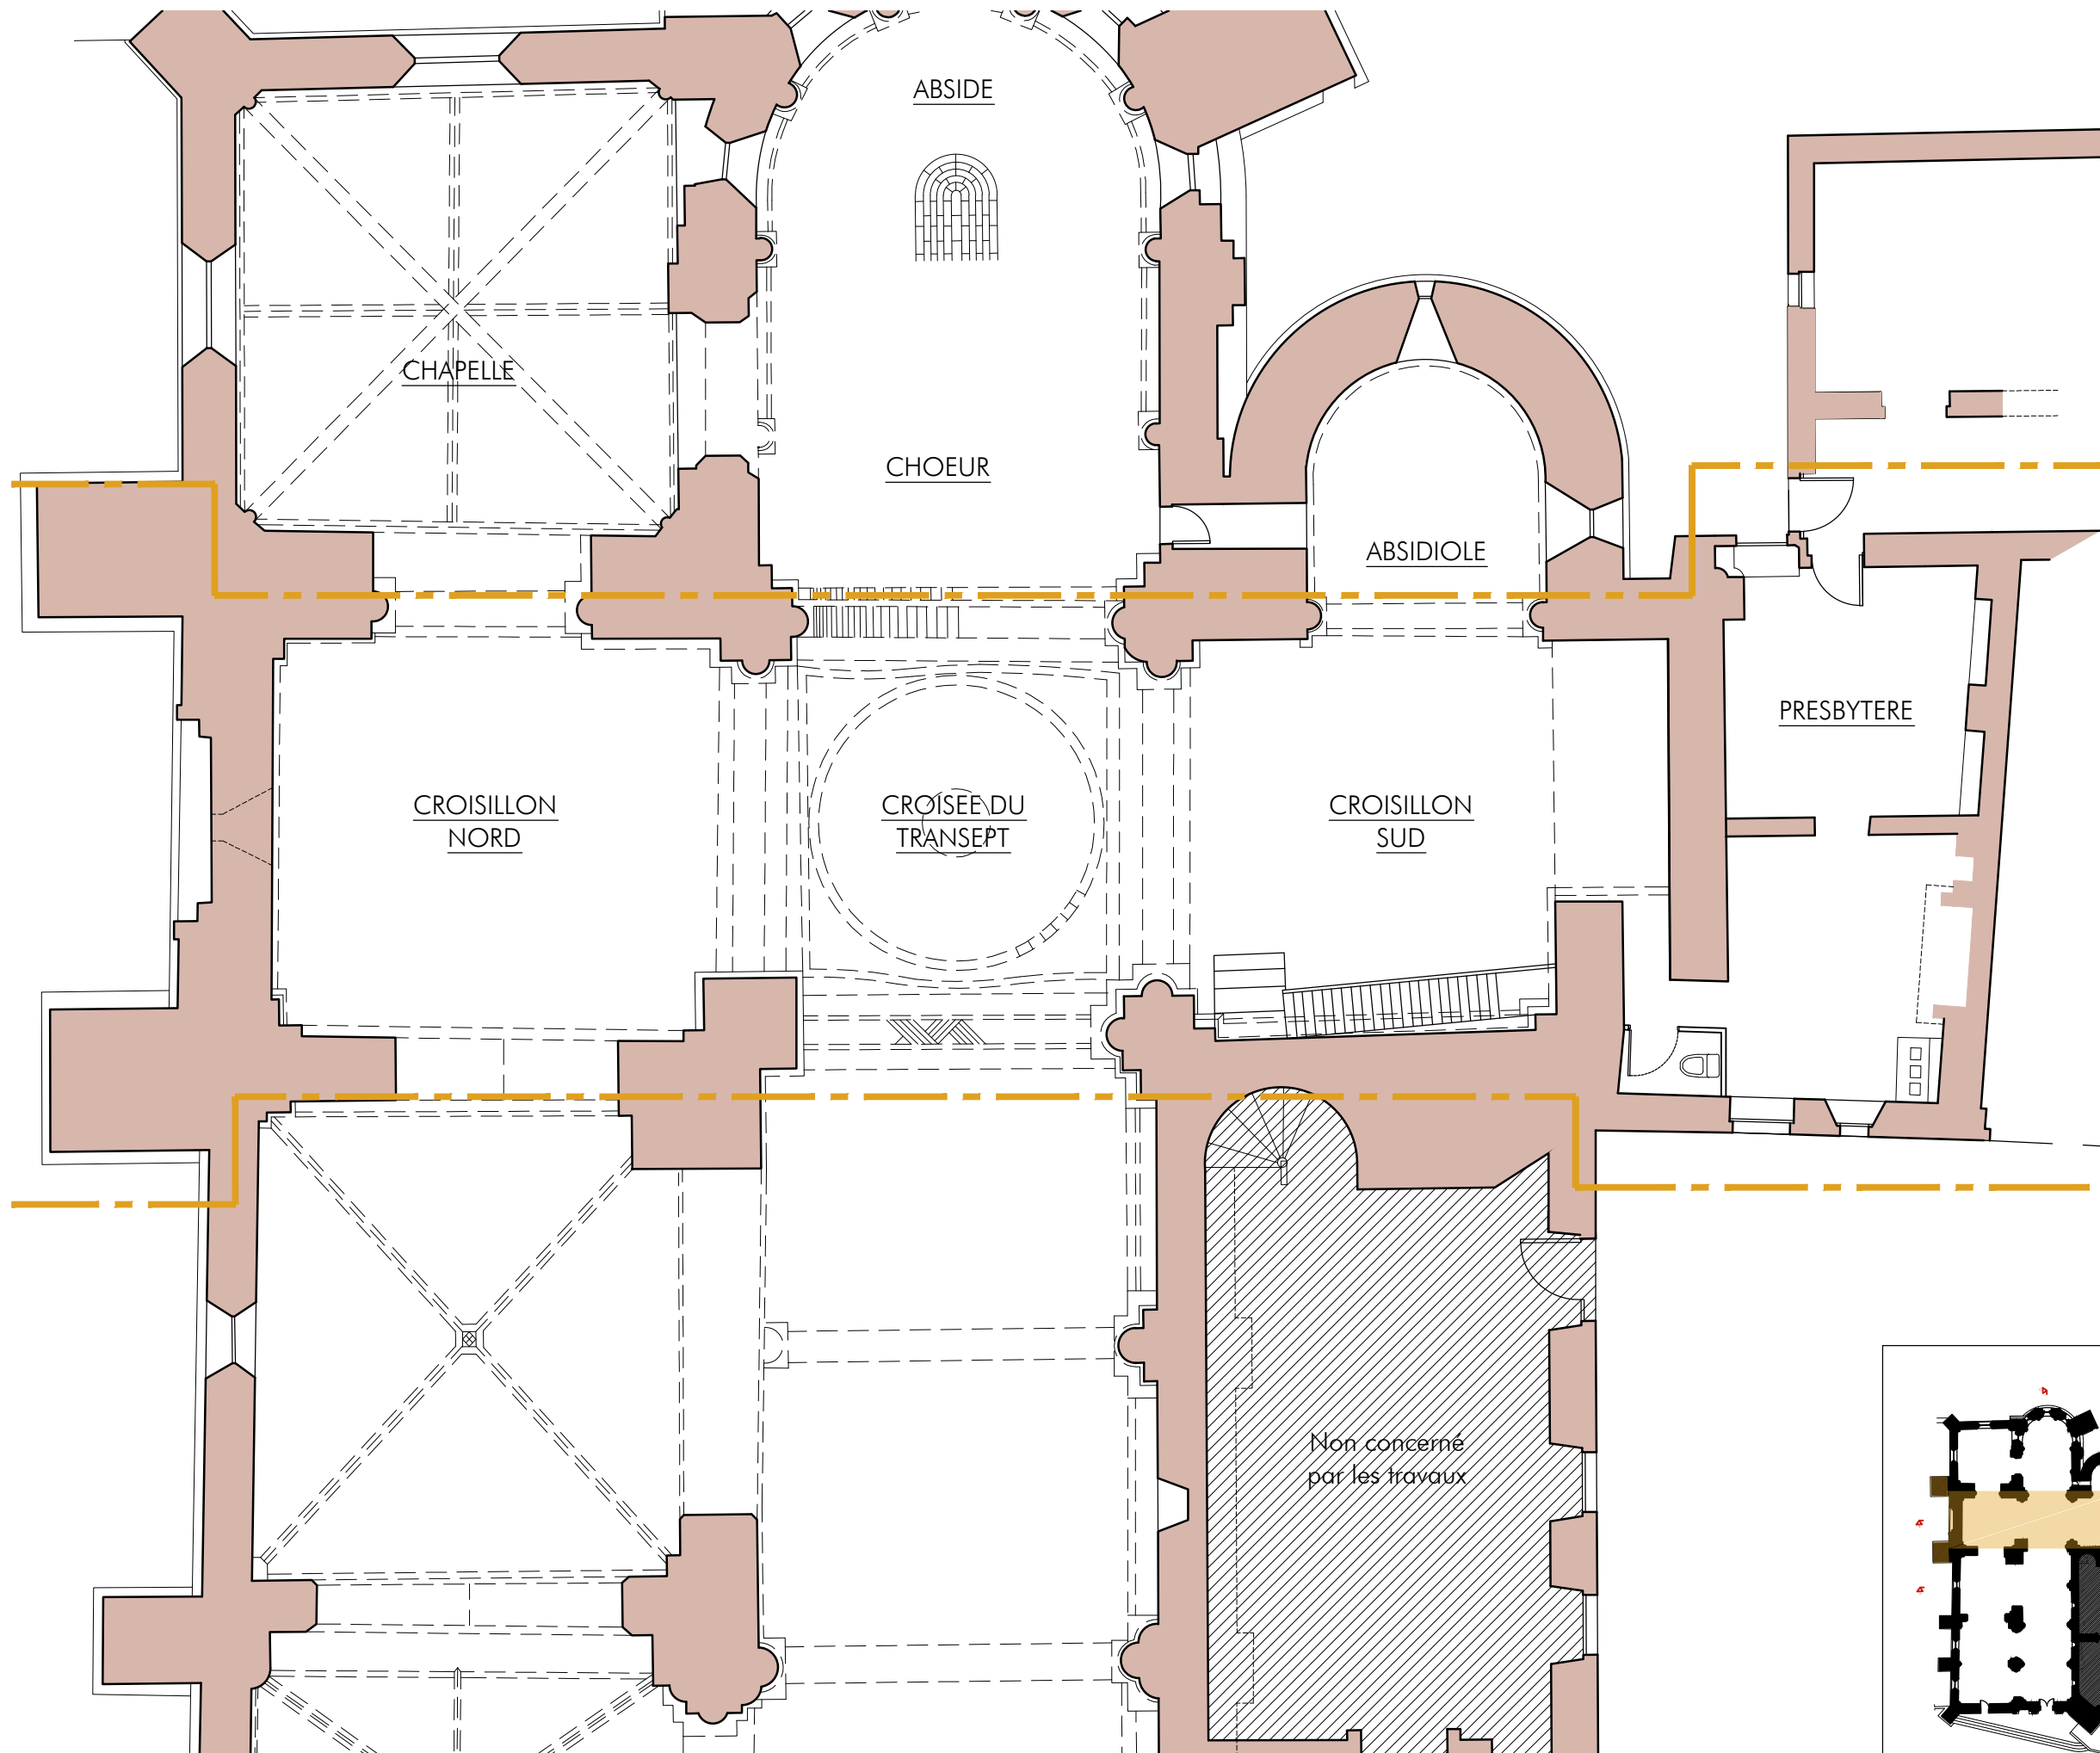

REIGNAC

Restauration de
l'église
Saint Pierre-ès-liens

Dossier de consultation
des entreprises

Commune de
REIGNAC



Denis BOULLANGER
Philippe LEBLANC
ARCHITECTES
dplg-CESHMA

16, rue Voltaire - 33110 LE BOUSCAT
tél. 05 56 08 50 35 - fax 05 56 02 82 90
contact@architecturepatrimoine.fr
www.architecturepatrimoine.fr

PROJET
TRANCHE
CONDITIONNELLE 1

Plan de voûtes


W 553


Novembre 2013

PRO

1/100

4.2

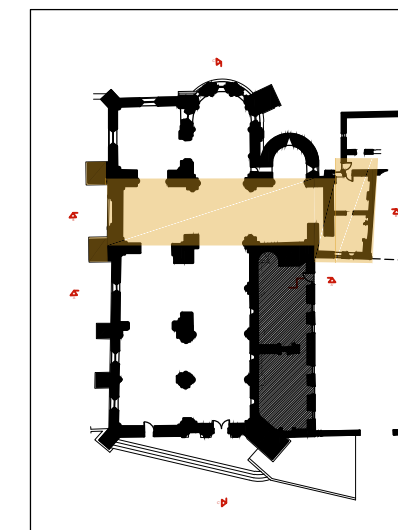

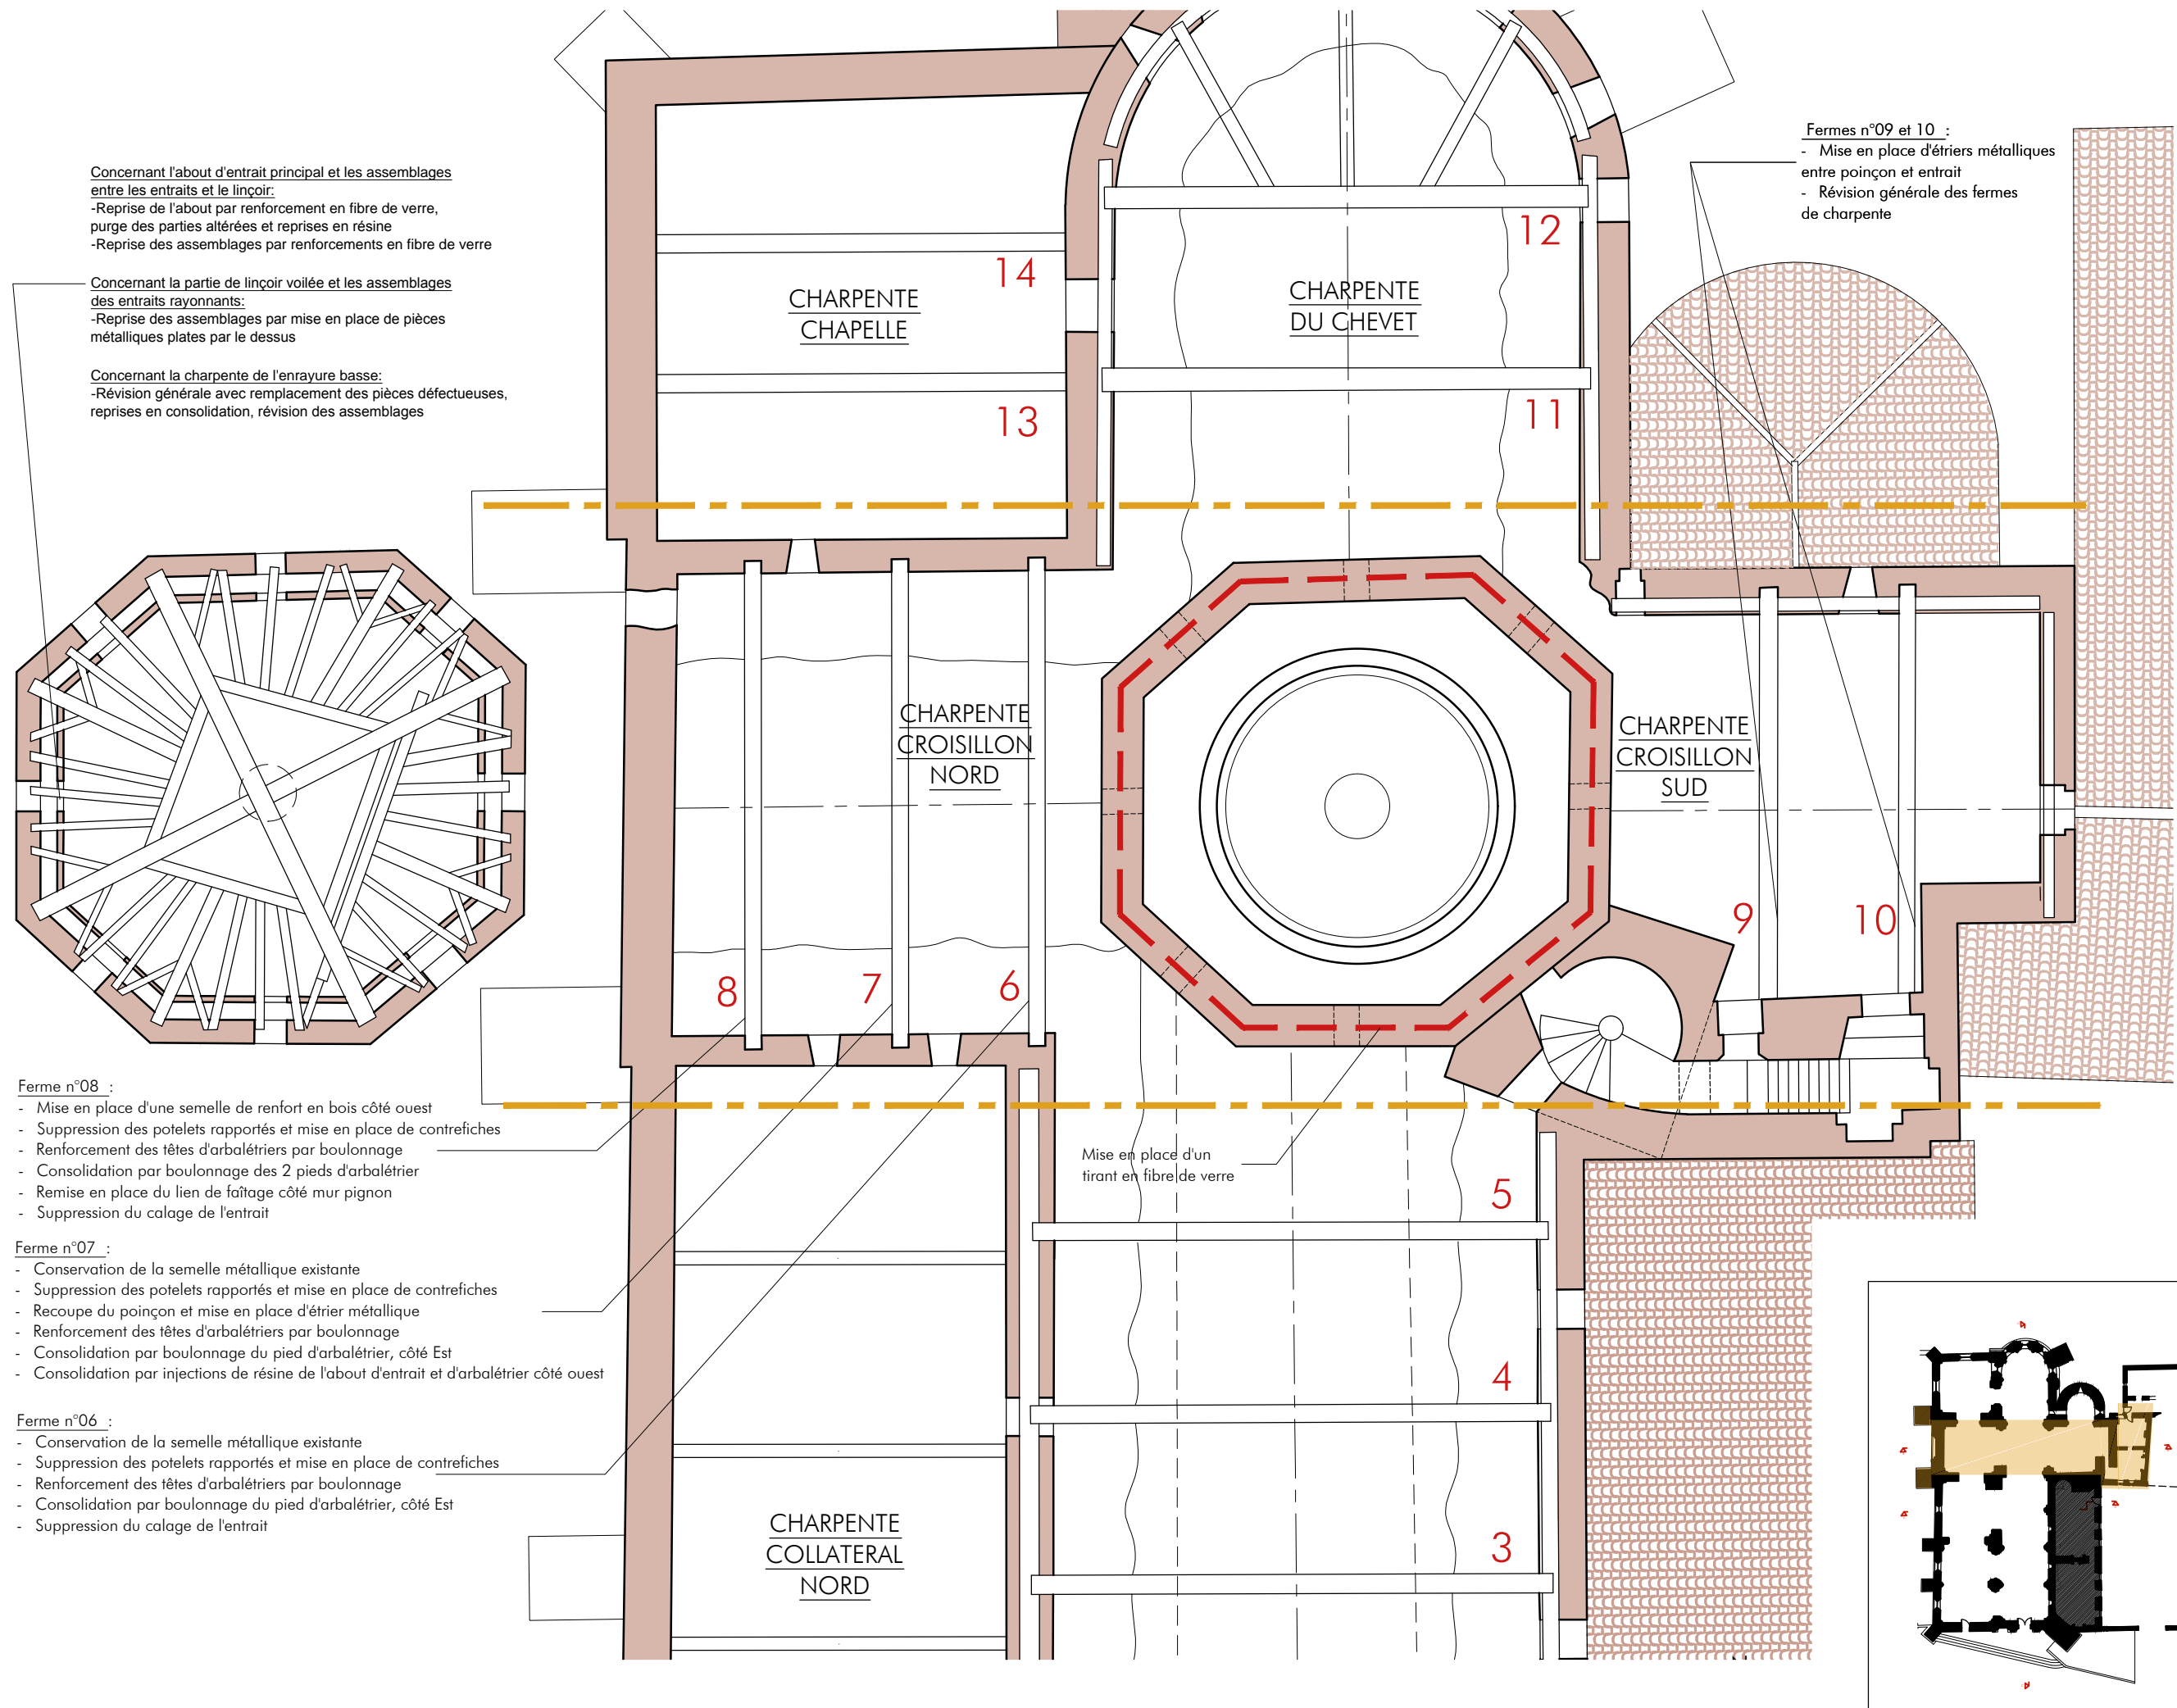

REIGNAC

Restauration de
l'église
Saint Pierre-ès-liens

Dossier de consultation
des entreprises

Commune de
REIGNAC



Denis BOULLANGER
Philippe LEBLANC
ARCHITECTES
dplg-CESHMA

16, rue Voltaire - 33110 LE BOUSCAT
tél. 05 56 08 50 35 - fax 05 56 02 82 90
contact@architecturepatrimoine.fr
www.architecturepatrimoine.fr

PROJET
TRANCHE
CONDITIONNELLE 1

Plan de toiture


W 553

Novembre 2013

PRO


1/100

4.4

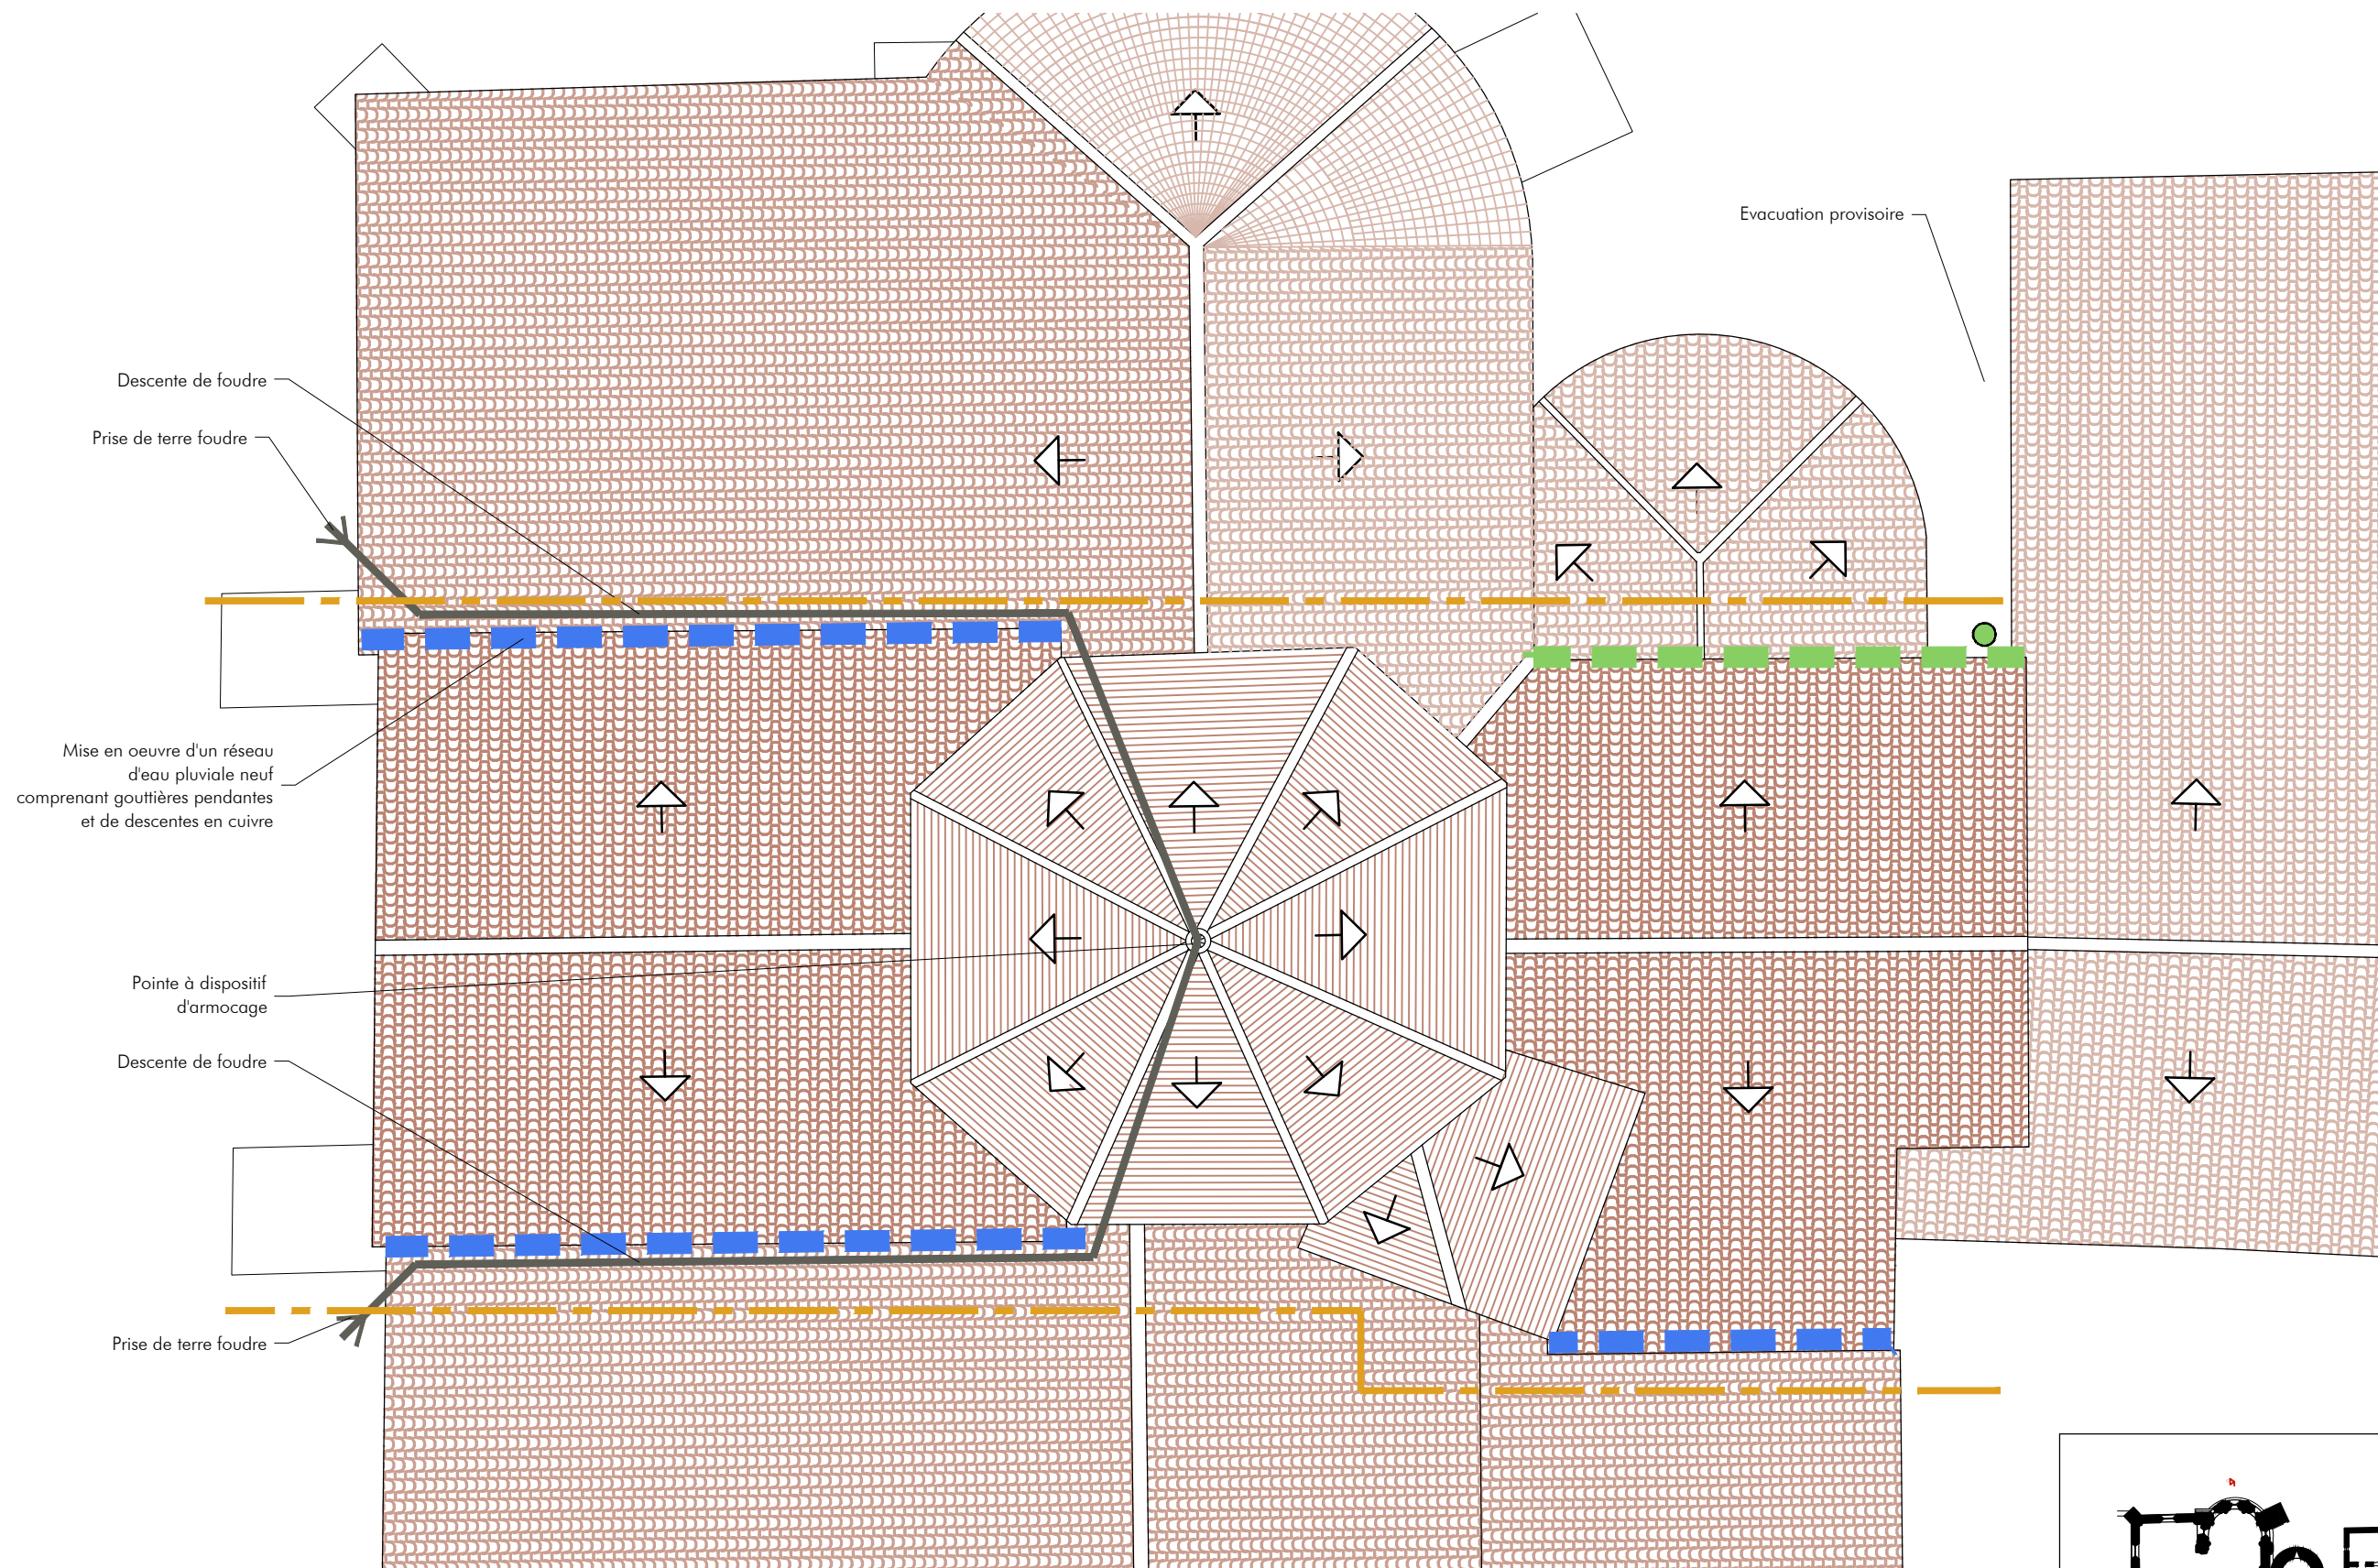

LEGENDE :

- Descentes d'eaux pluviales existantes remplacées
- Gouttières pendantes existantes remplacées
- Descentes d'eau pluviales neuves
- Gouttières pendantes neuves

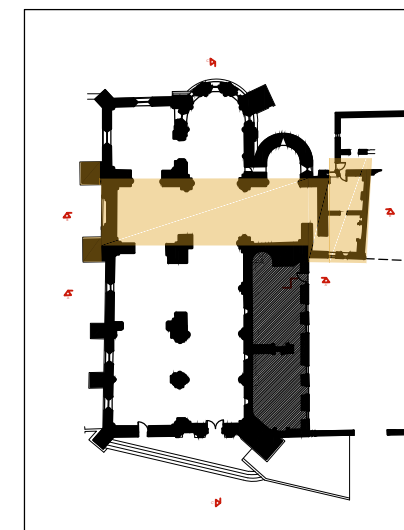

REIGNAC

Restauration de l'église Saint Pierre-ès-liens

Dossier de consultation des entreprises

Commune de REIGNAC



ARCHITECTURE PATRIMOINE

Denis BOULLANGER
Philippe LEBLANC
ARCHITECTES
dplg-CESHCMMA
16, rue Voltaire - 33110 LE BOUSCAT
tél. 05 56 08 50 35 - fax 05 56 02 82 90
contact@architecturepatrimoine.fr
www.architecturepatrimoine.fr

PROJET
TRANCHE
CONDITIONNELLE 1

Façade Ouest

W 553

Novembre 2013


PRO


1/100

4.5

LEGENDE :

- Restoration des maçonneries de pierre de taille
- Réfection enduit
- Partie de façade prise en charge par le lot 3 :
Restauration décors sculptés

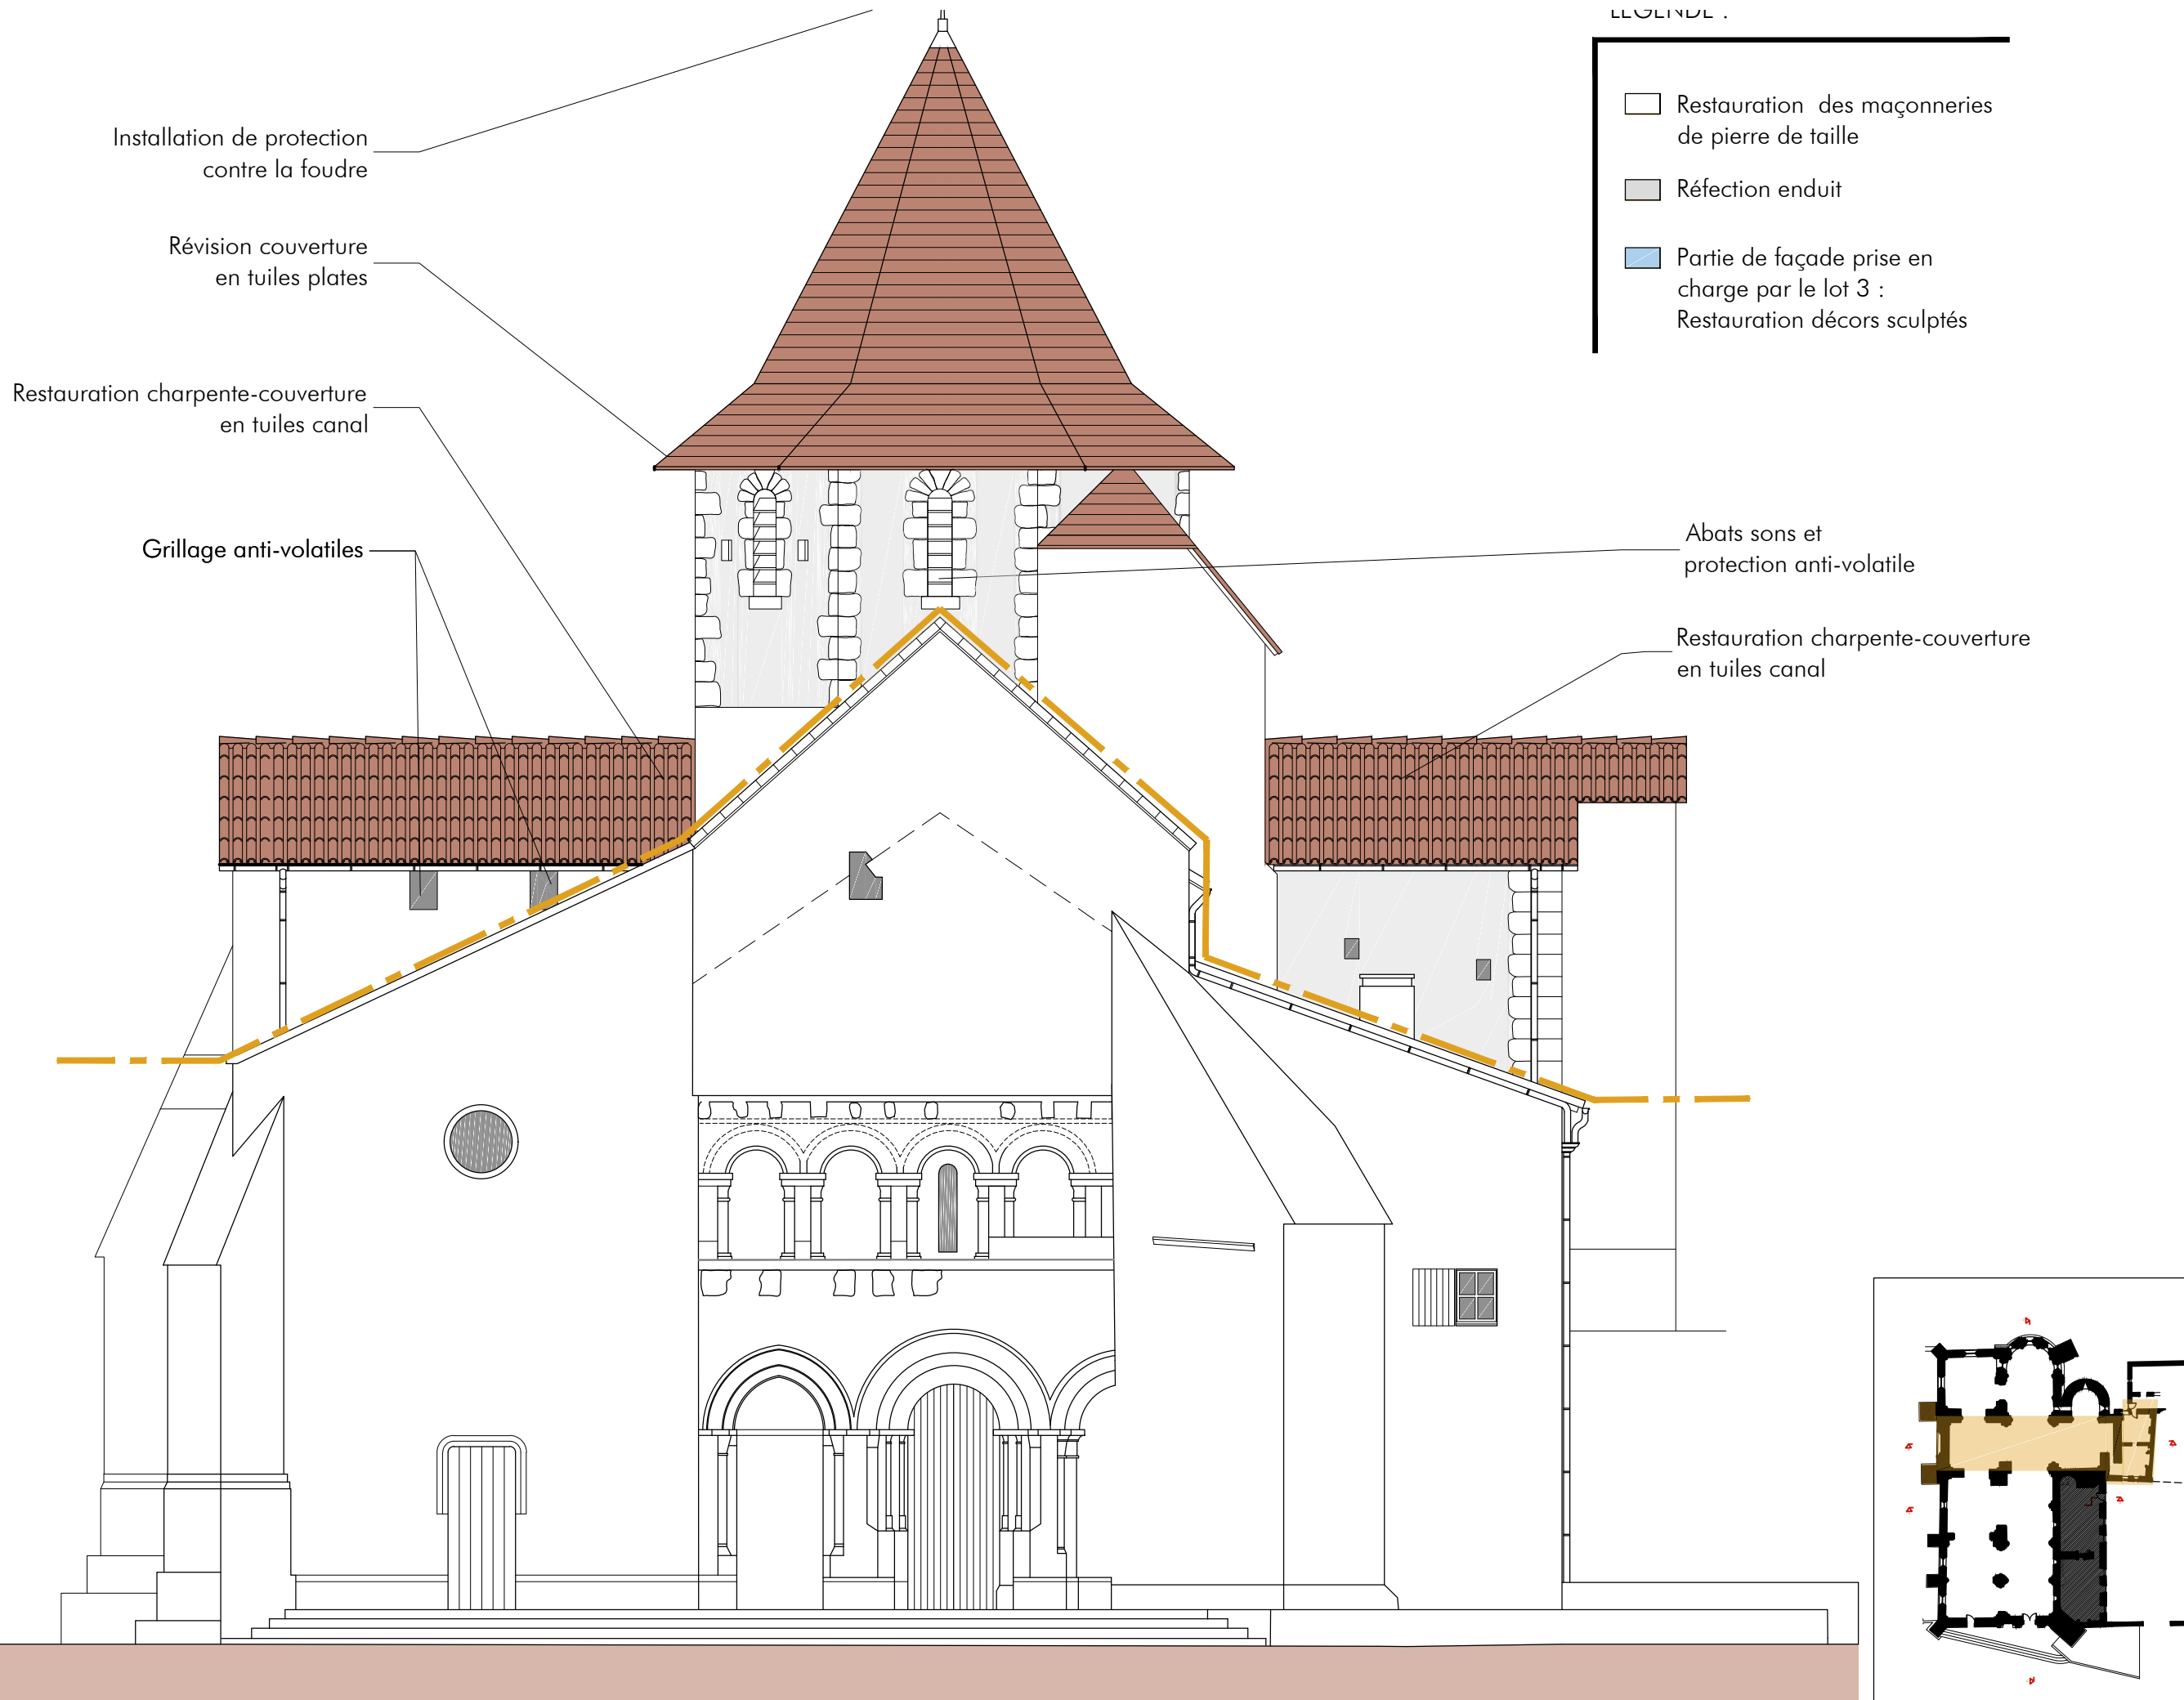

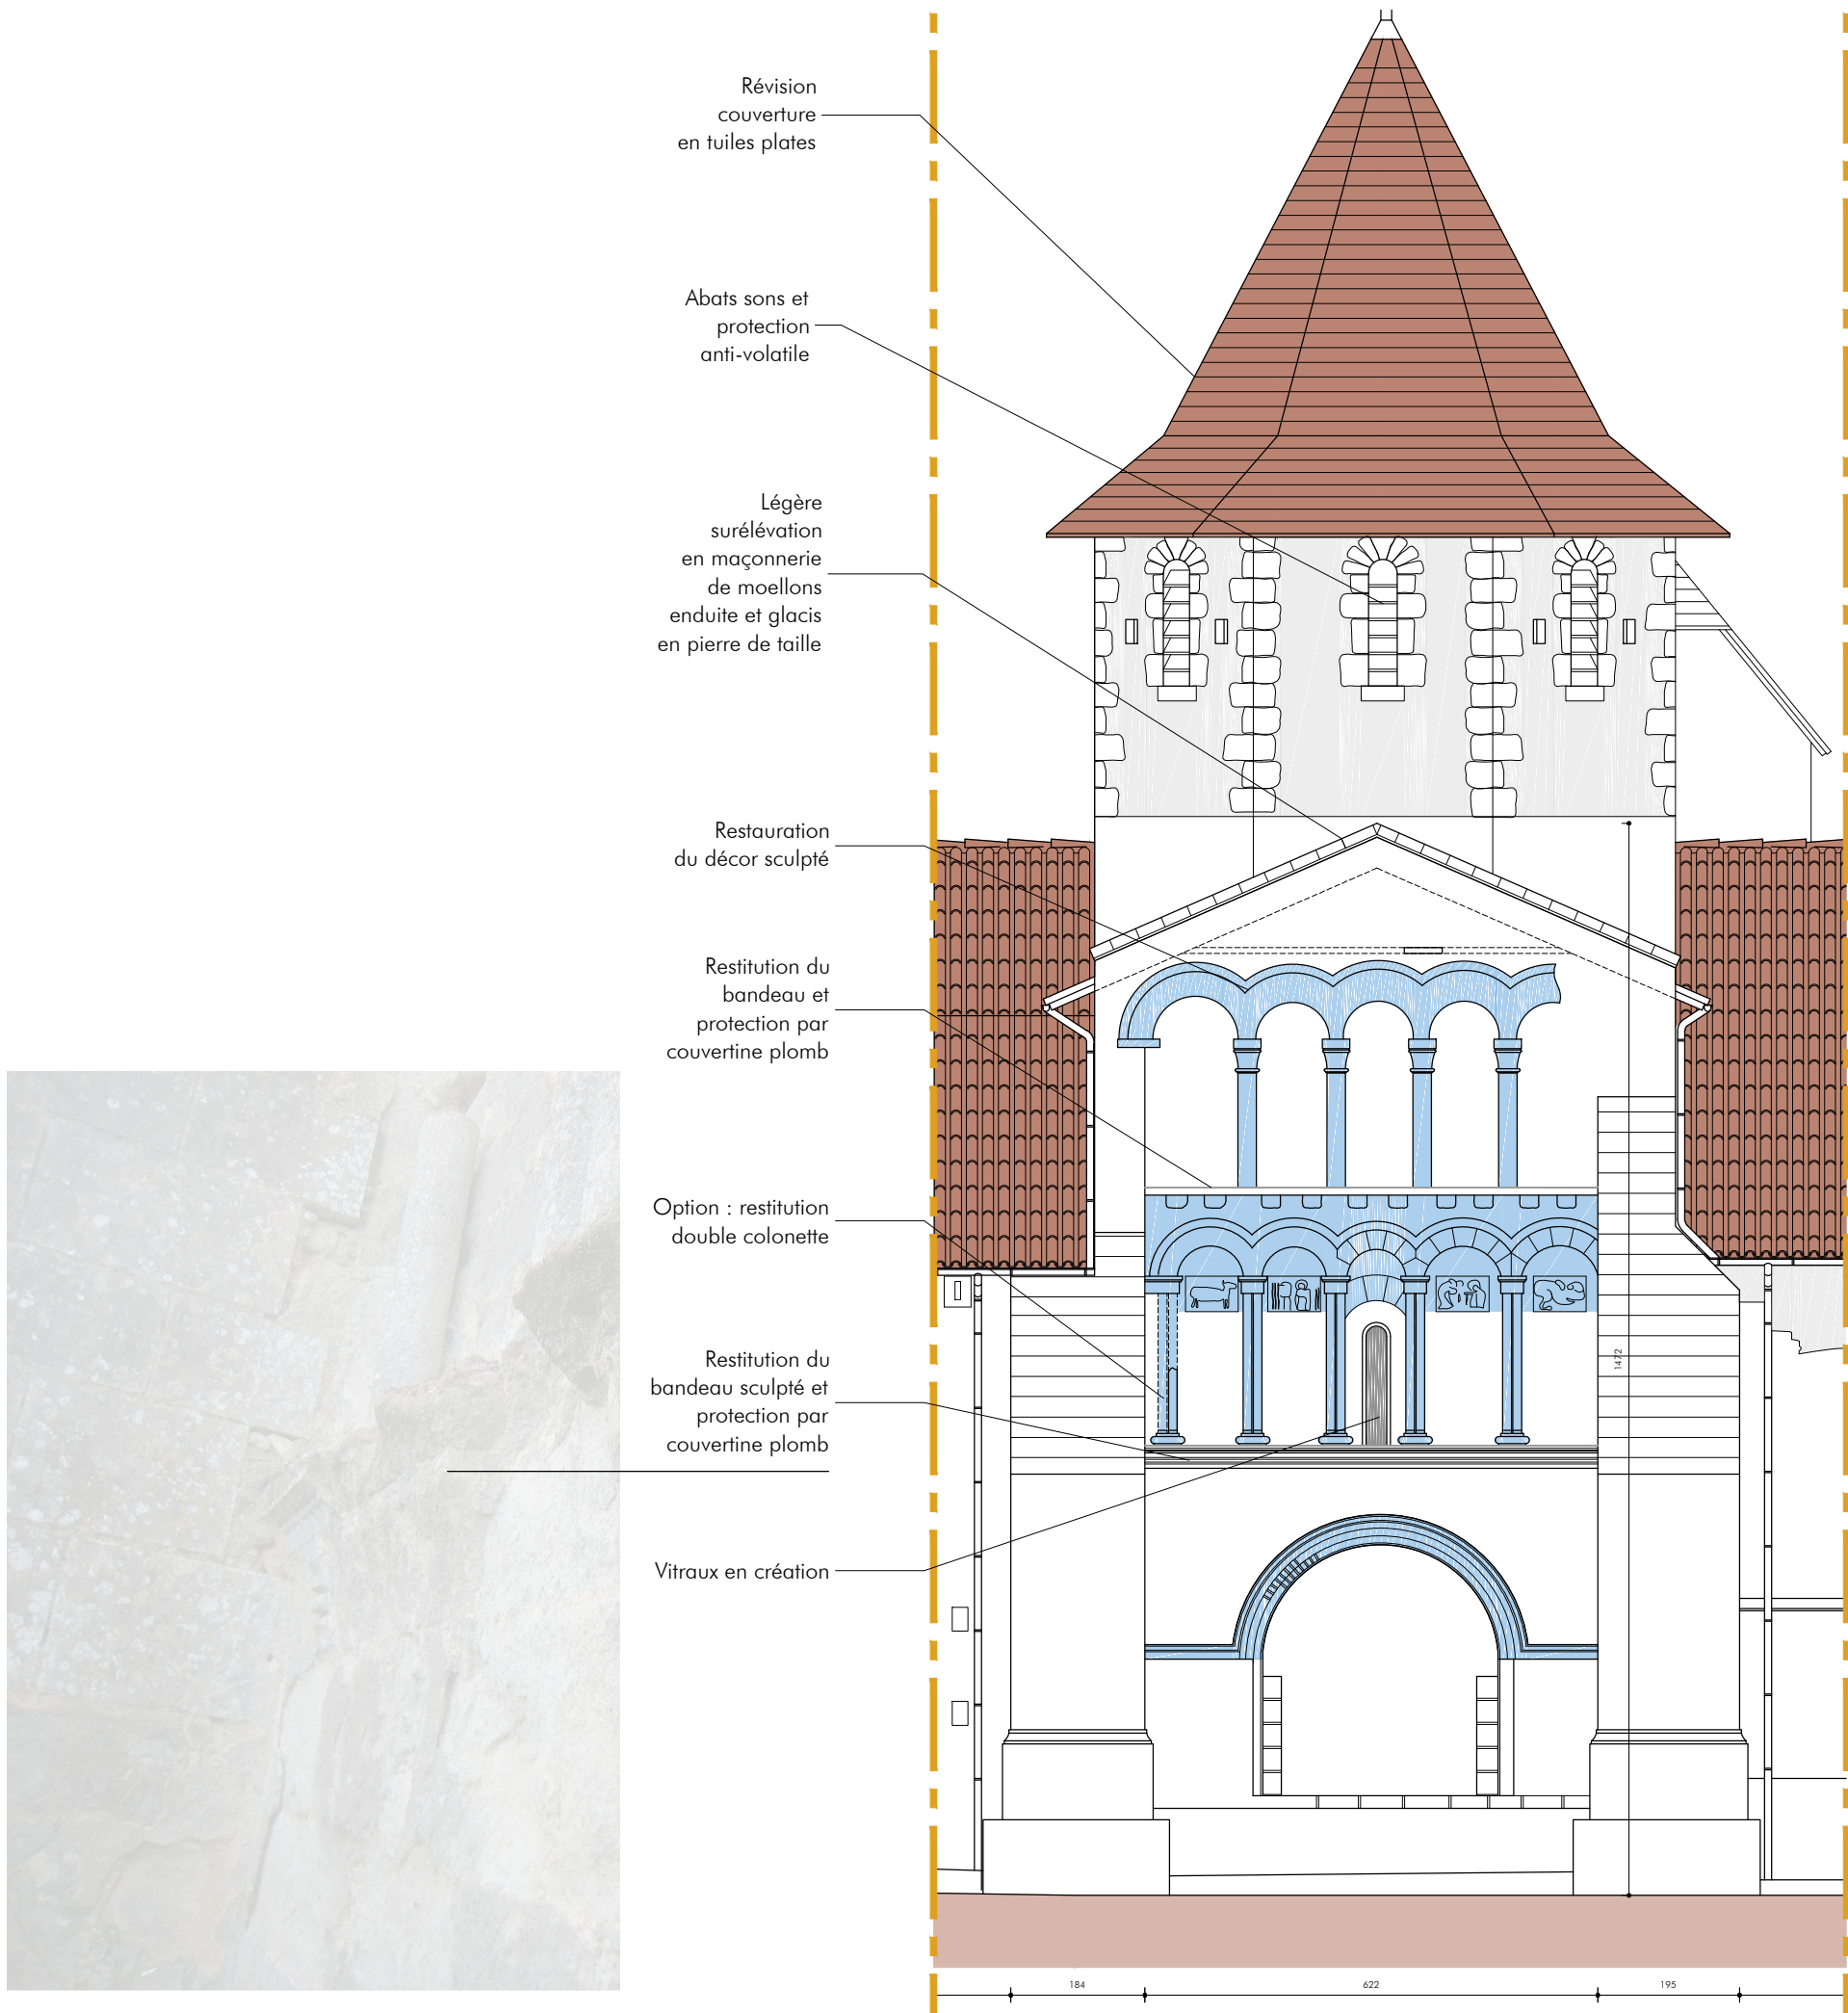

LEGENDE :

- Restauration des maçonneries de pierre de taille
- Réfection enduit
- Partie de façade prise en charge par le lot 3 : Restauration décors sculptés

REIGNAC

Restauration de l'église Saint Pierre-ès-liens

Dossier de consultation des entreprises

Commune de REIGNAC



Denis BOULLANGER
Philippe LEBLANC
ARCHITECTES
dplg-CESHMA

16, rue Voltaire - 33110 LE BOUSCAT
tél. 05 56 08 50 35 - fax 05 56 02 82 90
contact@architecturepatrimoine.fr
www.architecturepatrimoine.fr

PROJET
TRANCHE
CONDITIONNELLE 1

Pignon Nord


W 553


Novembre 2013

PRO

1/100

4.6

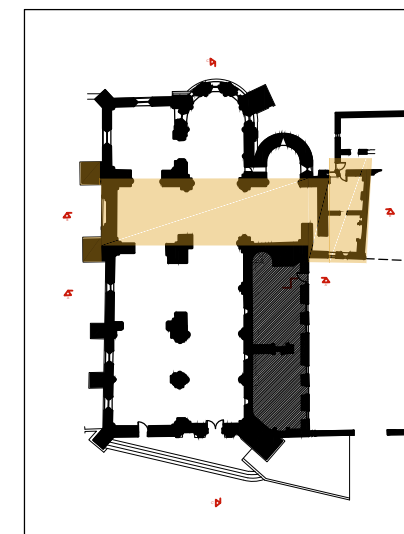

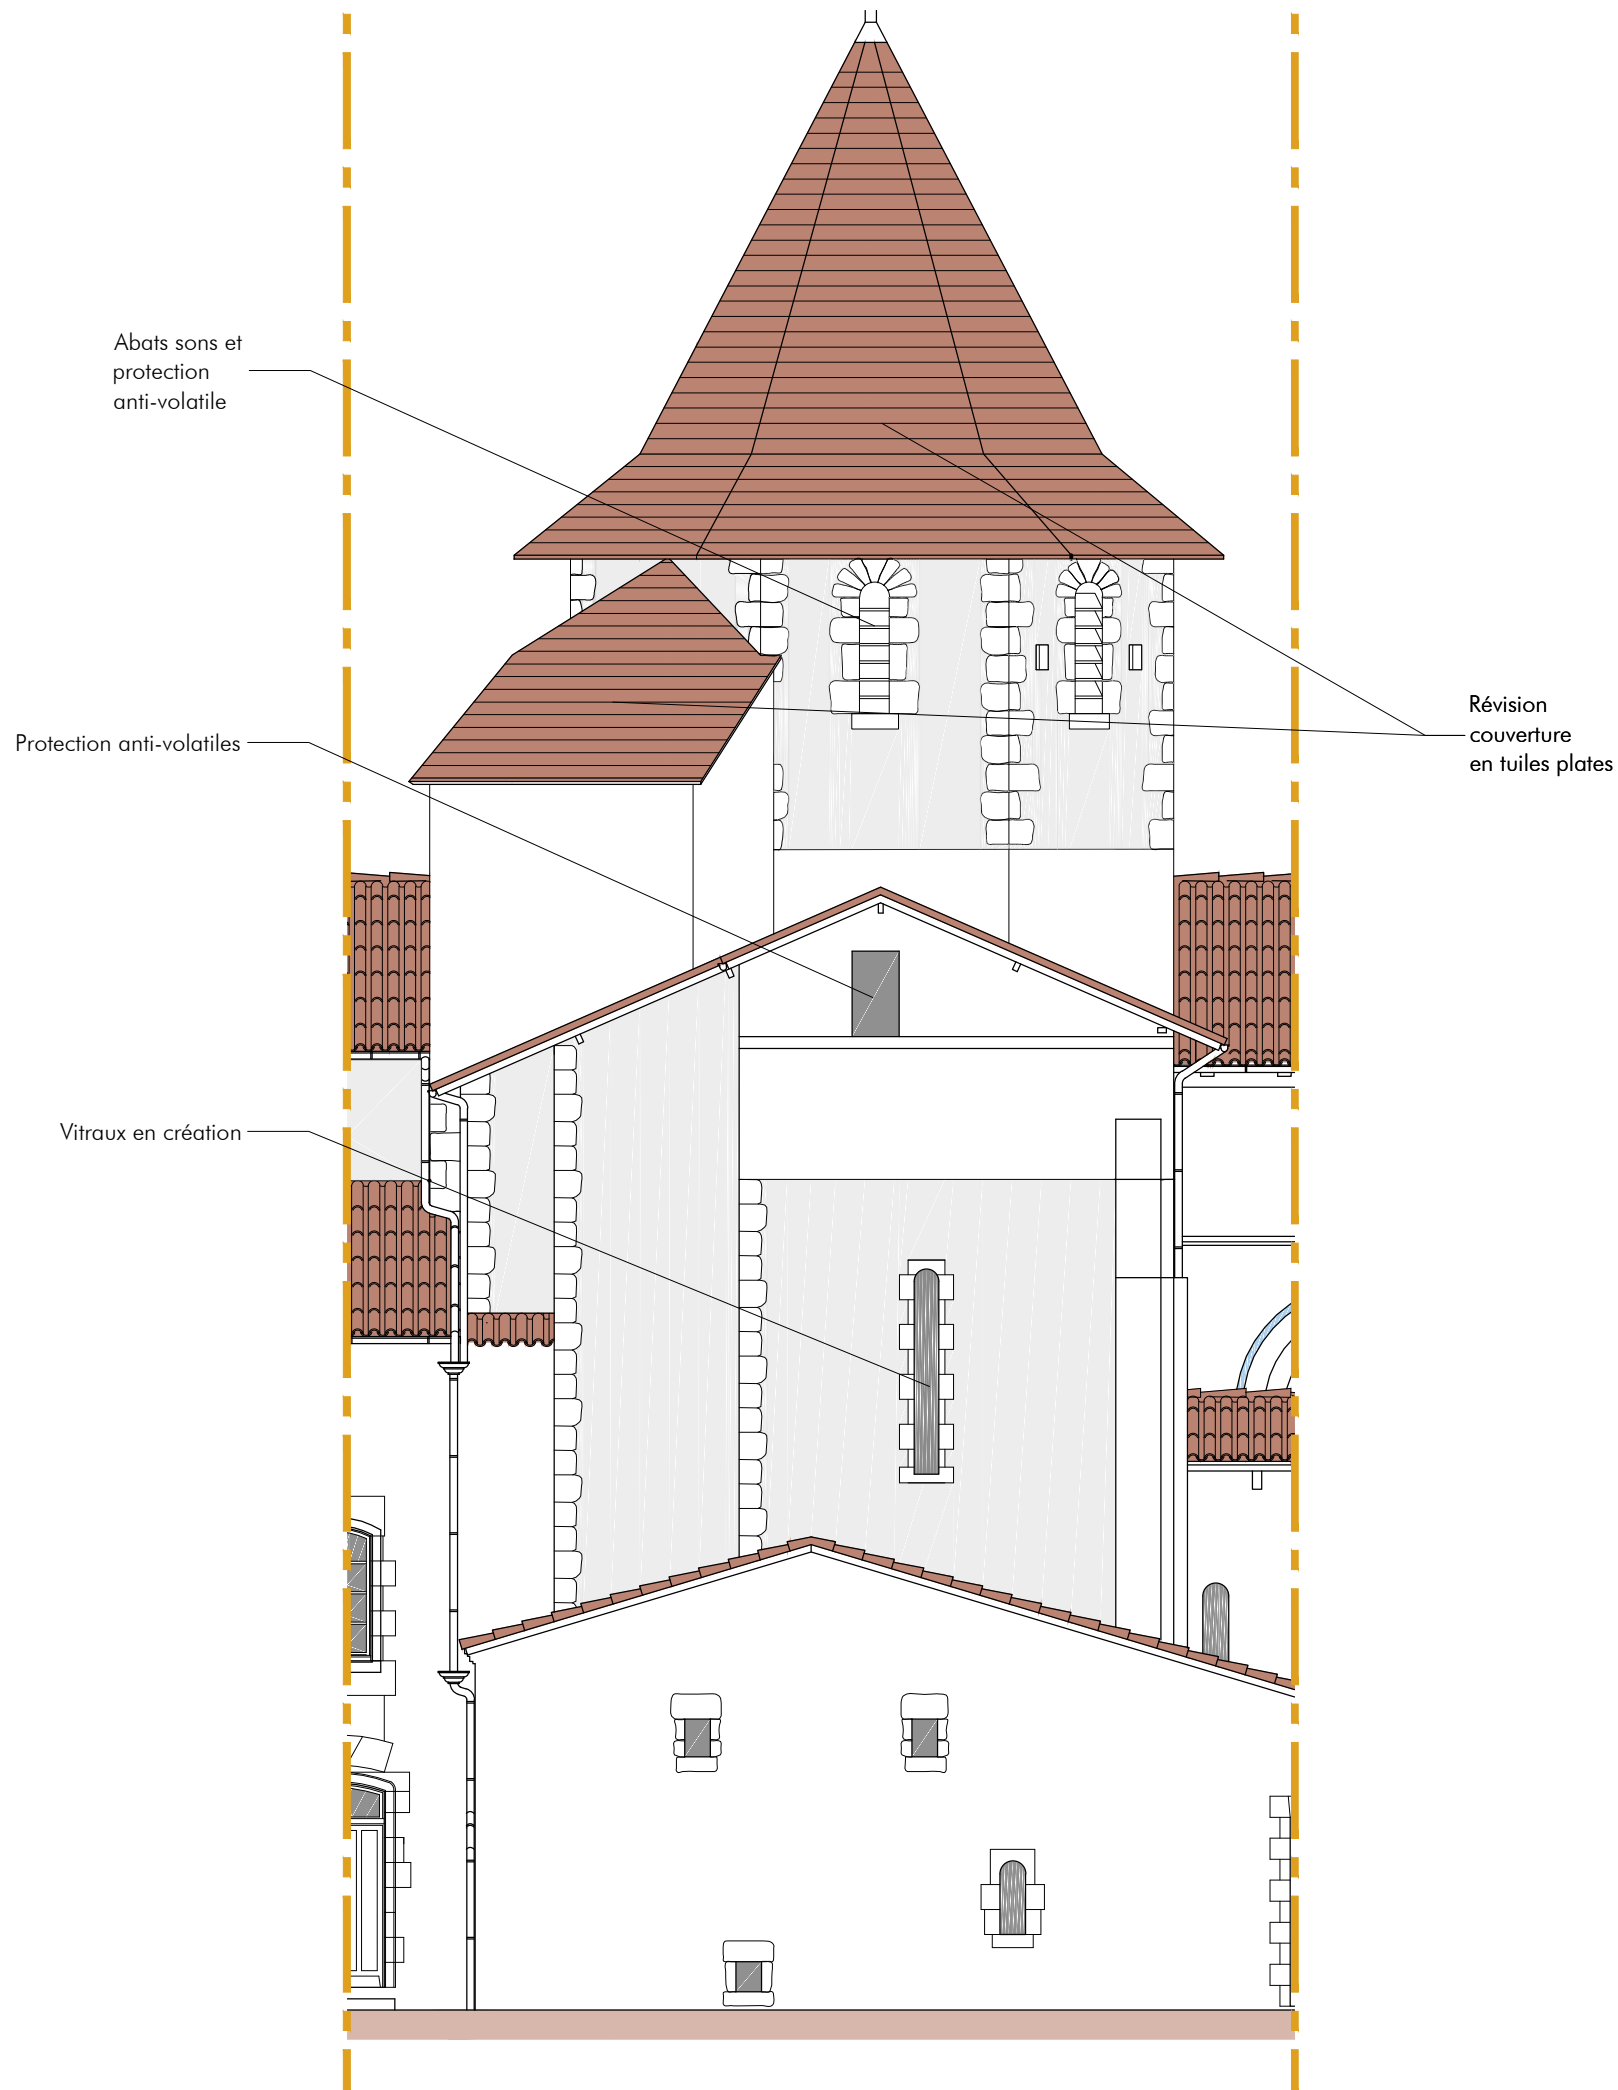

LEGENDE :

- Restauration des maçonneries de pierre de taille
- Réfection enduit
- Partie de façade prise en charge par le lot 3 : Restauration décors sculptés

REIGNAC

Restauration de l'église Saint Pierre-ès-liens


Dossier de consultation des entreprises

Commune de REIGNAC



Denis BOULLANGER
Philippe LEBLANC
ARCHITECTES
dplg-CESHMA
16, rue Voltaire - 33110 LE BOUSCAT
tél. 05 56 08 50 35 - fax 05 56 02 82 90
contact@architecturepatrimoine.fr
www.architecturepatrimoine.fr

PROJET
TRANCHE
CONDITIONNELLE 1

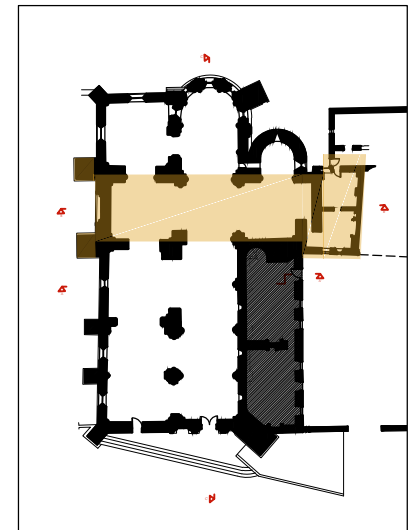

Pignon Sud

W 553

Novembre 2013

PRO

1/100

4.7

REIGNAC

Restauration de l'église Saint Pierre-ès-liens

Dossier de consultation des entreprises

Commune de REIGNAC



Denis BOULLANGER
Philippe LEBLANC
ARCHITECTES
dplg-CESHMA

16, rue Voltaire - 33110 LE BOUSCAT
tél. 05 56 08 50 35 - fax 05 56 02 82 90
contact@architecturepatrimoine.fr
www.architecturepatrimoine.fr

PROJET
TRANCHE
CONDITIONNELLE 1

Façade Est

W 553

Novembre 2013



PRO

1/100

4.8

LEGENDE .

- Restoration des maçonneries de pierre de taille
- Réfection enduit
- Partie de façade prise en charge par le lot 3 :
Restauration décors sculptés

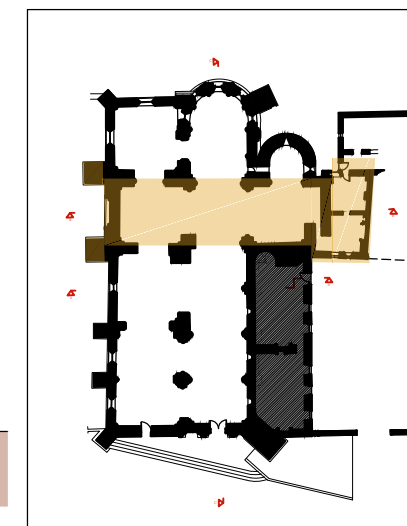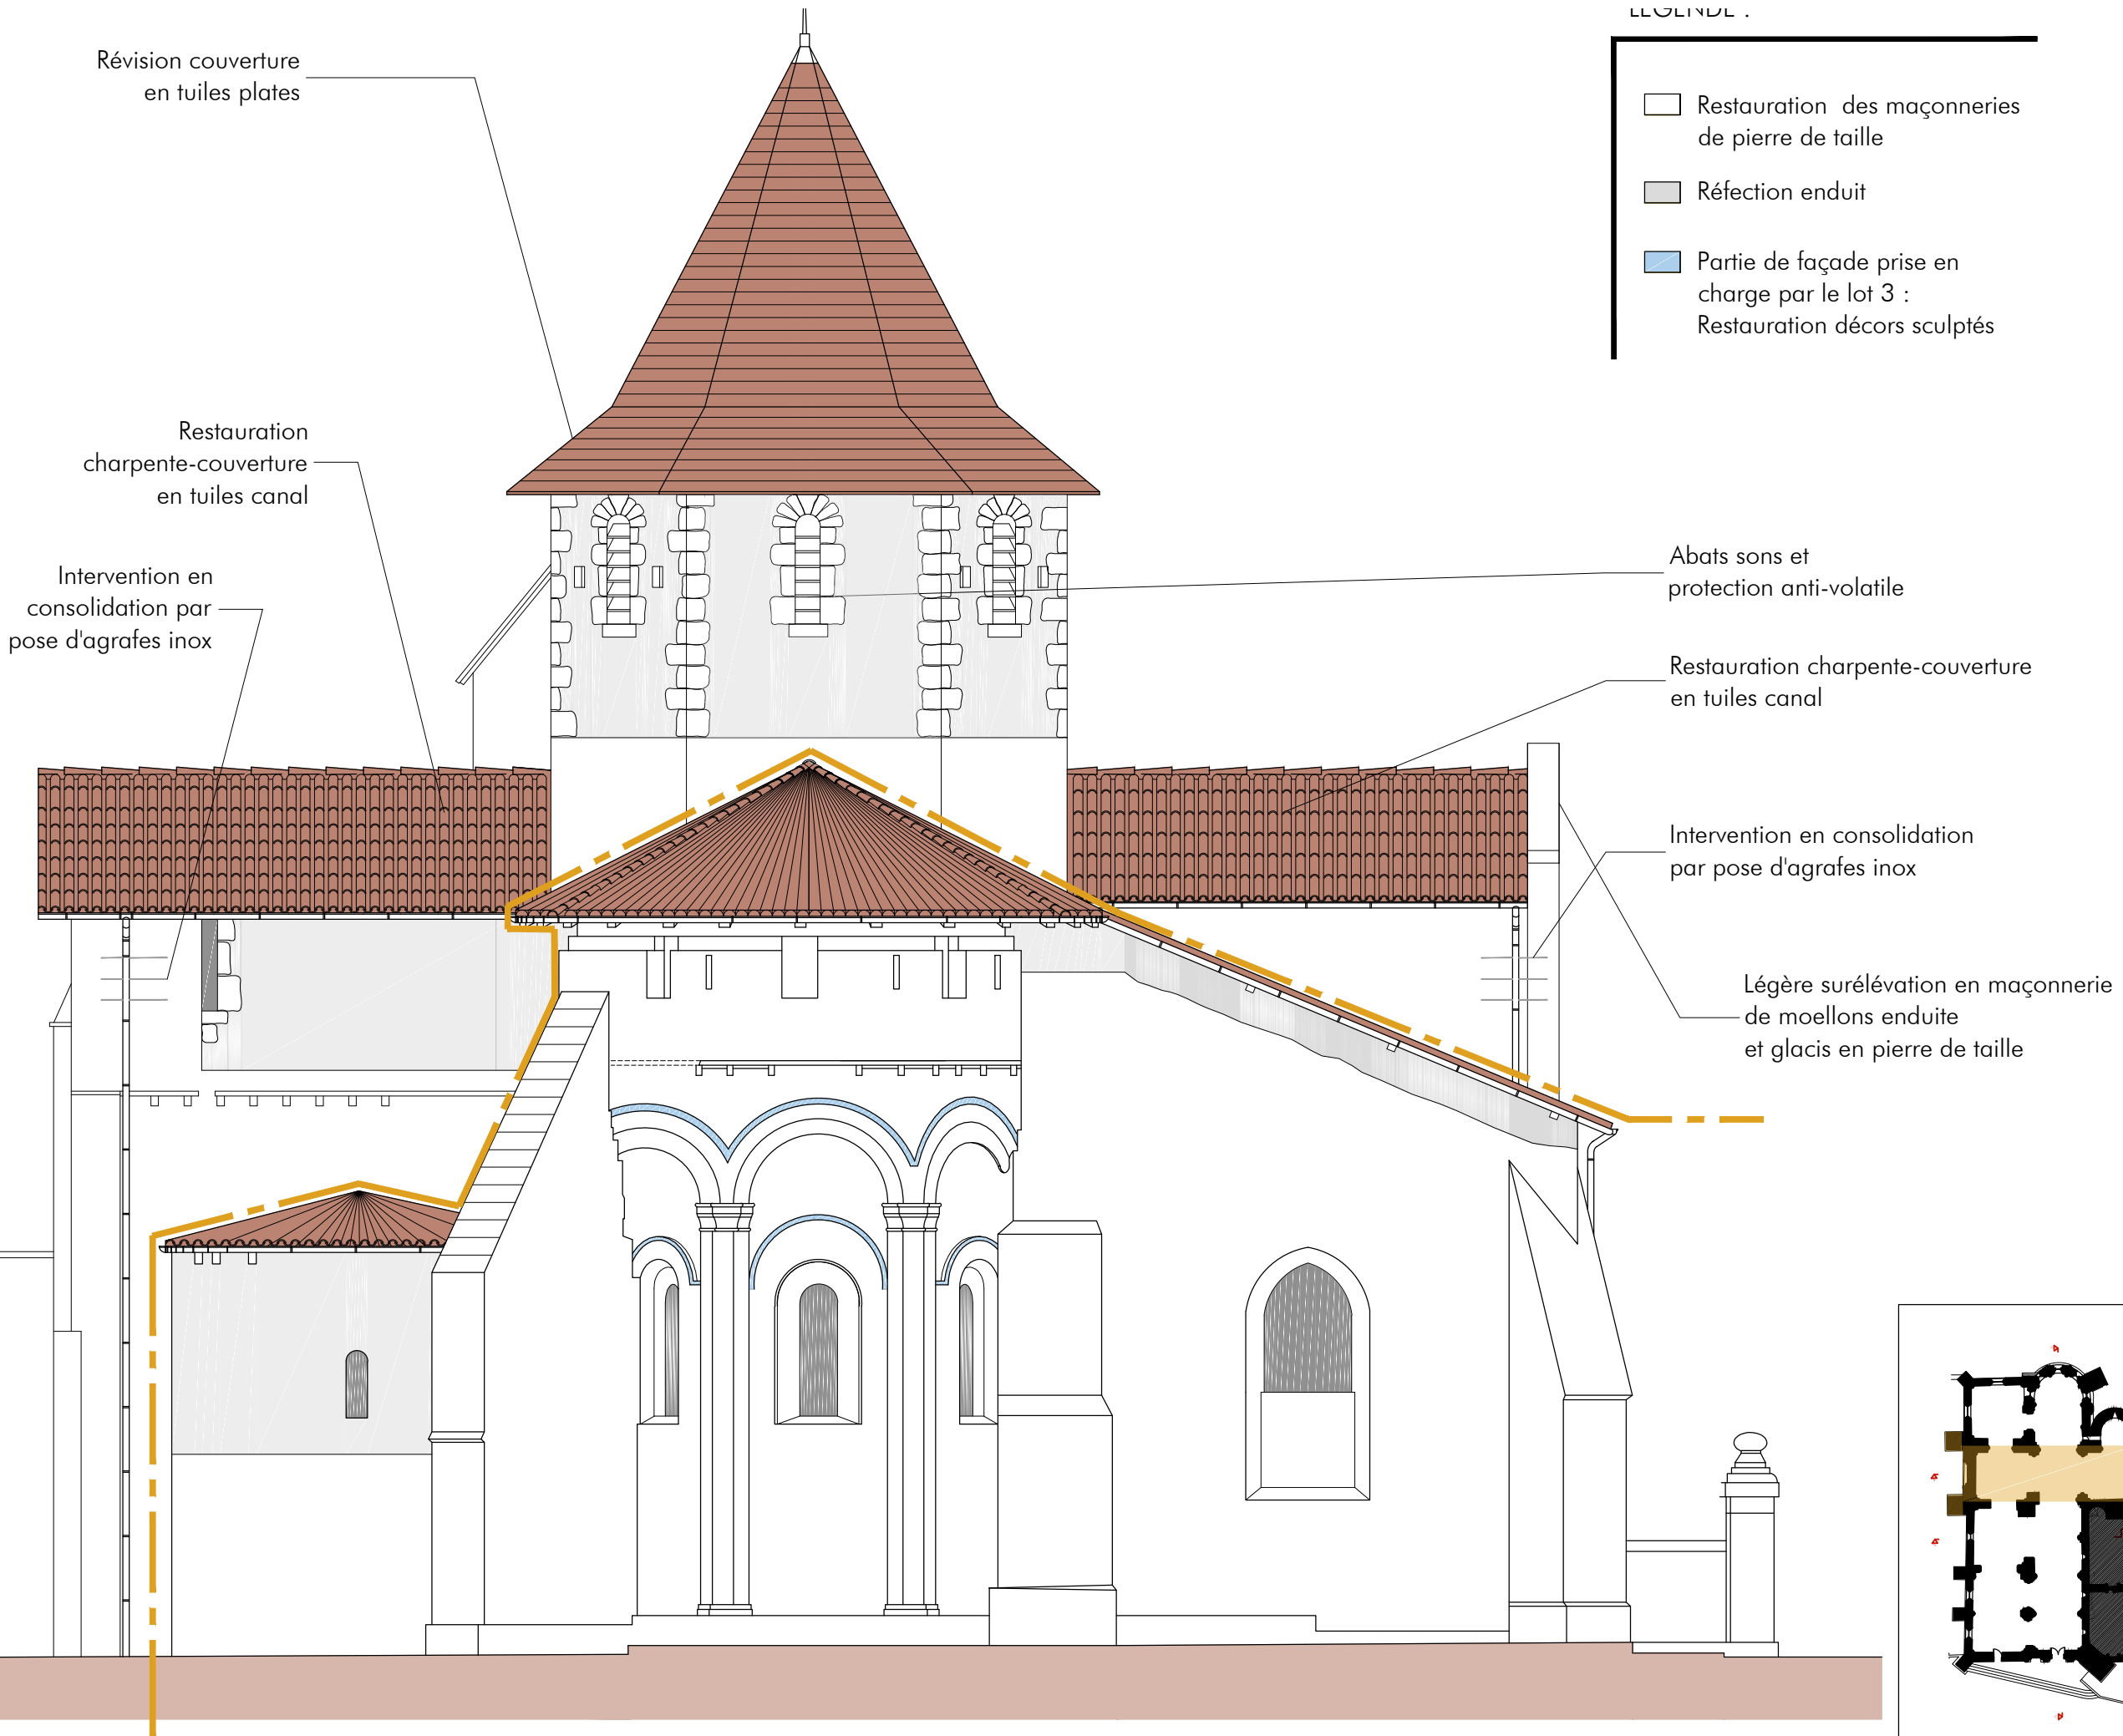

REIGNAC

Restauration de
l'église
Saint Pierre-ès-liens

Dossier de consultation
des entreprises

Commune de
REIGNAC



Denis BOULLANGER
Philippe LEBLANC
ARCHITECTES
dplg-CESHCM

16, rue Voltaire - 33110 LE BOUSCAT
tél. 05 56 08 50 35 - fax 05 56 02 82 90
contact@architecturepatrimoine.fr
www.architecturepatrimoine.fr

PROJET
TRANCHE
CONDITIONNELLE 1

Coupe transversale
sur croisée
du transept


W 553

Novembre 2013

PRO

1/100

4.9

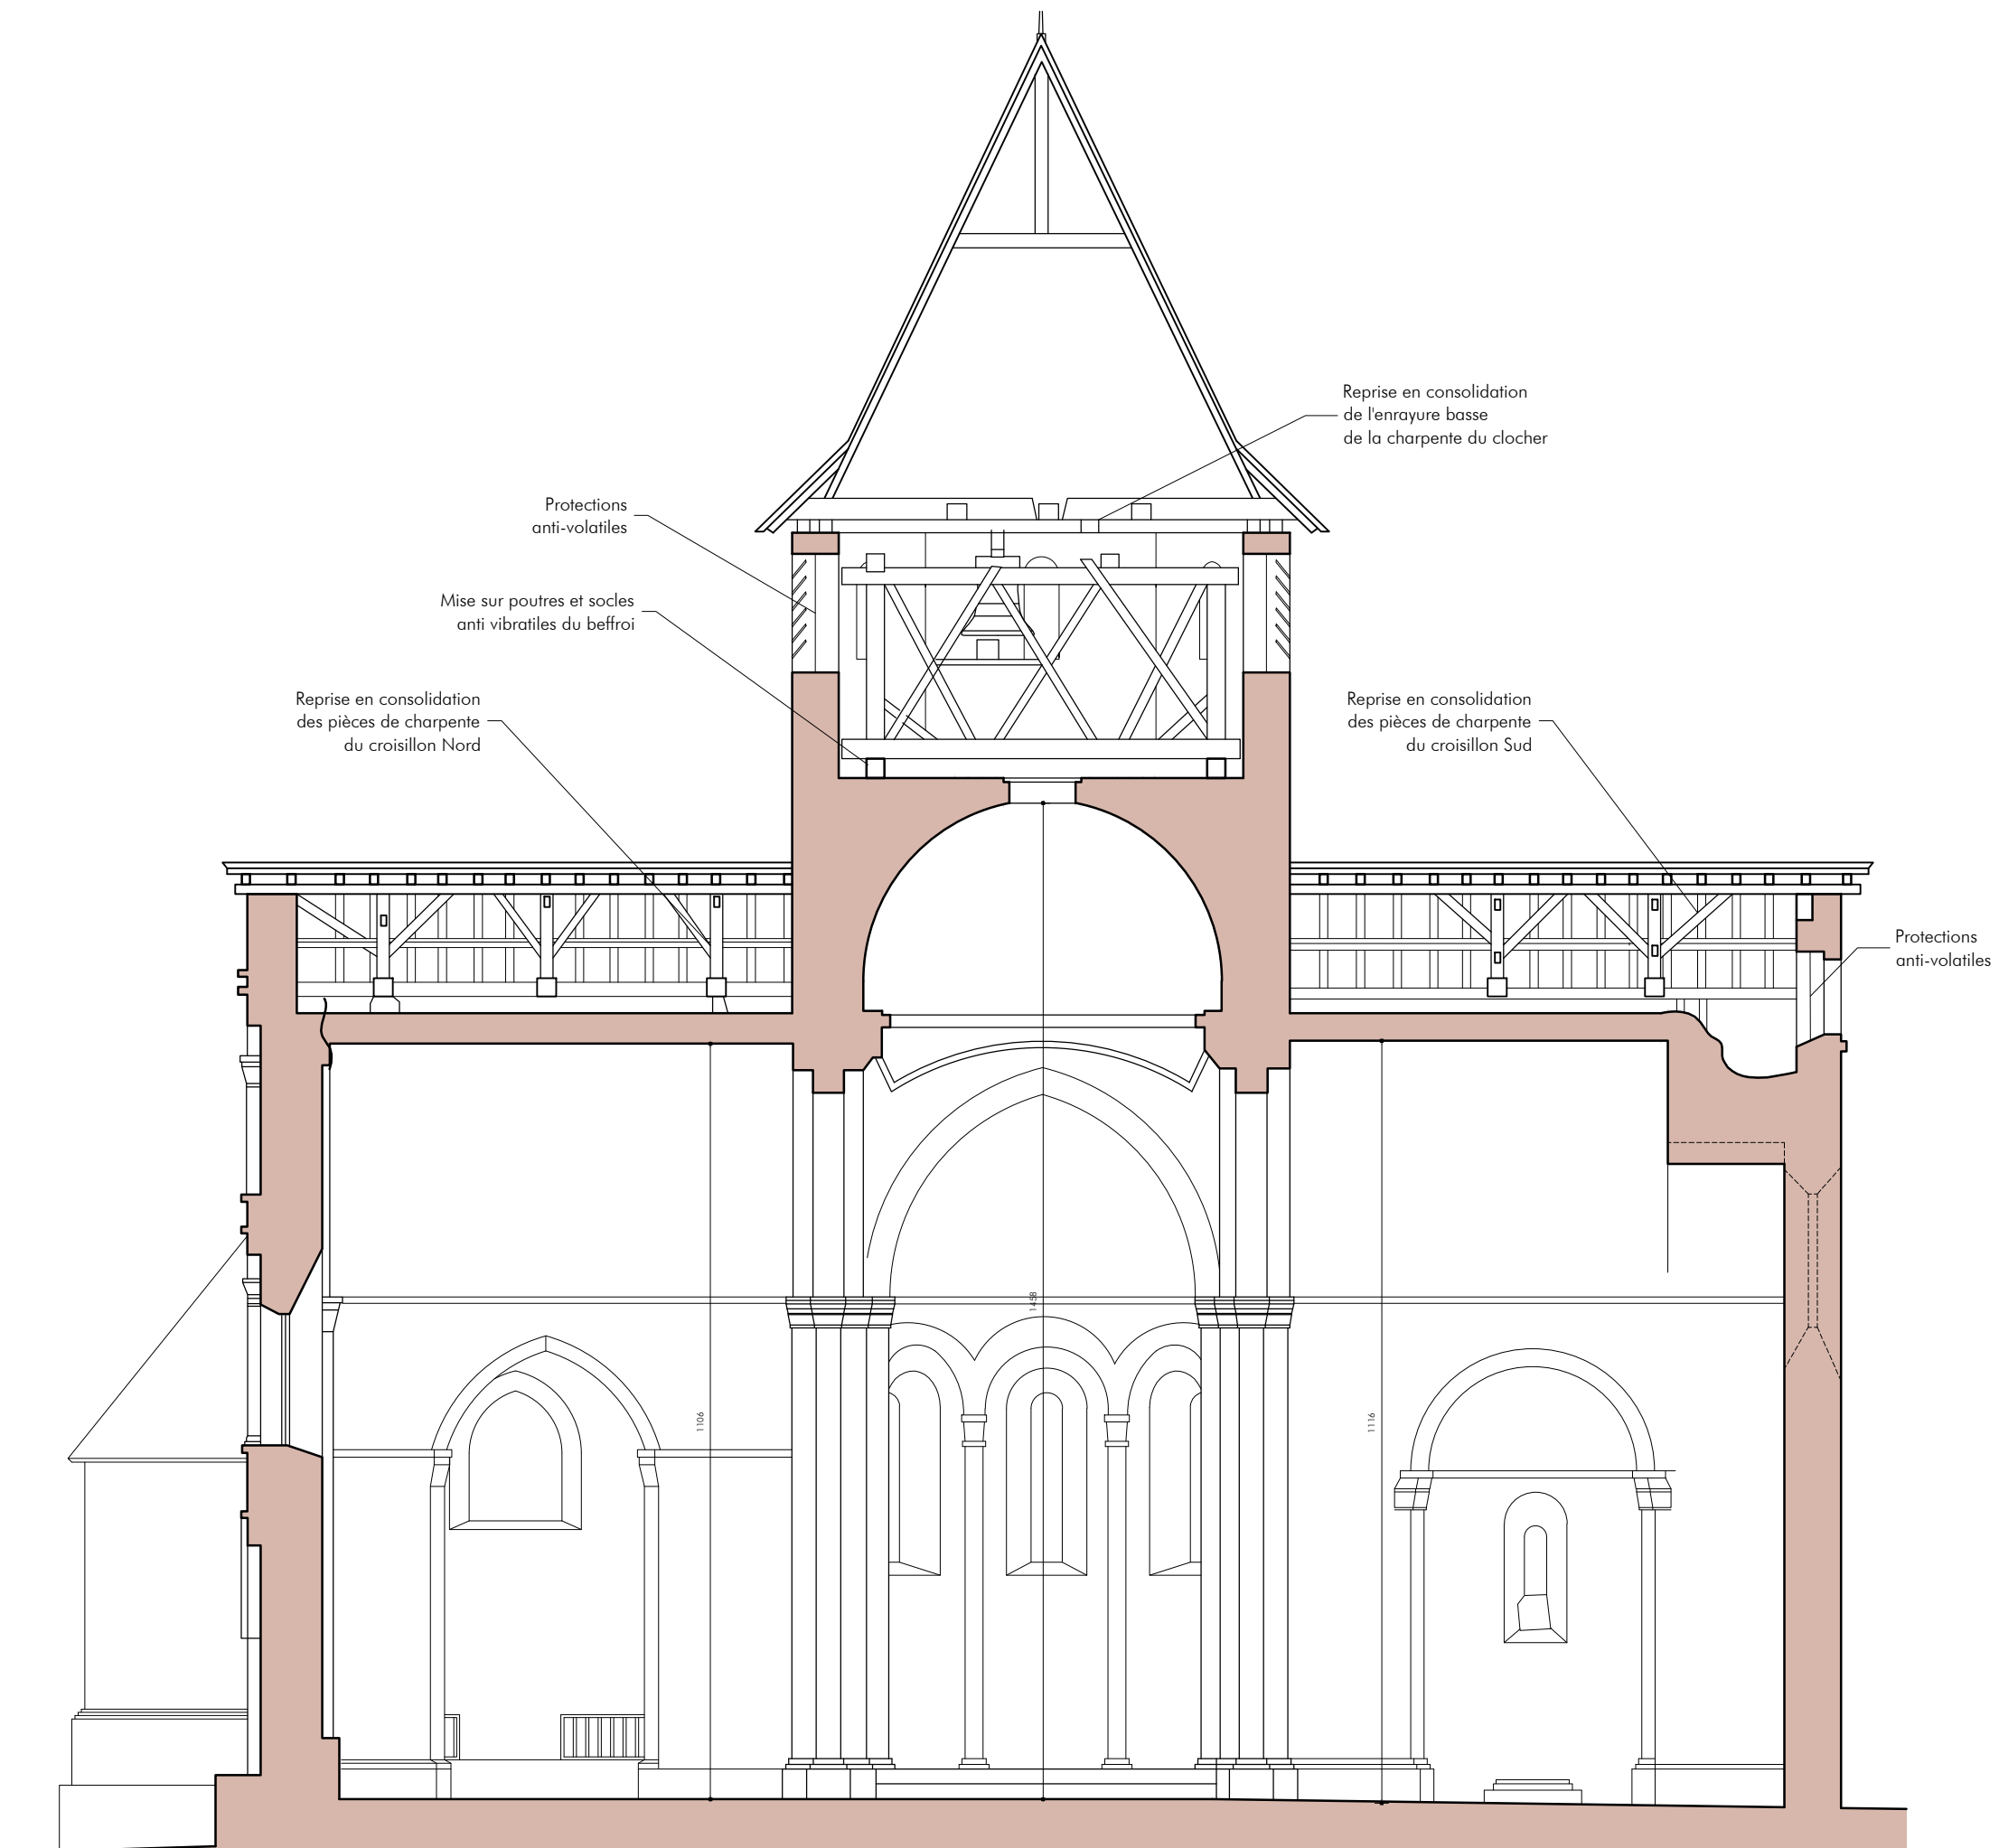

PROJET

T RANCHE CONDITIONNELLE 2

Chapelle d'angle Nord-Est, abside et absidiole

REIGNAC

Restauration de
l'église
Saint Pierre-ès-liens

Dossier de consultation
des entreprises

Commune de
REIGNAC



Denis BOULLANGER
Philippe LEBLANC
ARCHITECTES
dplg-CESHCM

16, rue Voltaire - 33110 LE BOUSCAT
tél. 05 56 08 50 35 - fax 05 56 02 82 90
contact@architecturepatrimoine.fr
www.architecturepatrimoine.fr

PROJET
TRANCHE
CONDITIONNELLE 2

Plan RDC



W 553

Novembre 2013

PRO

1/100

5.1

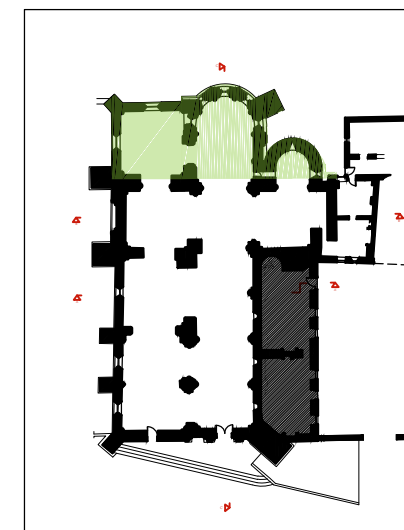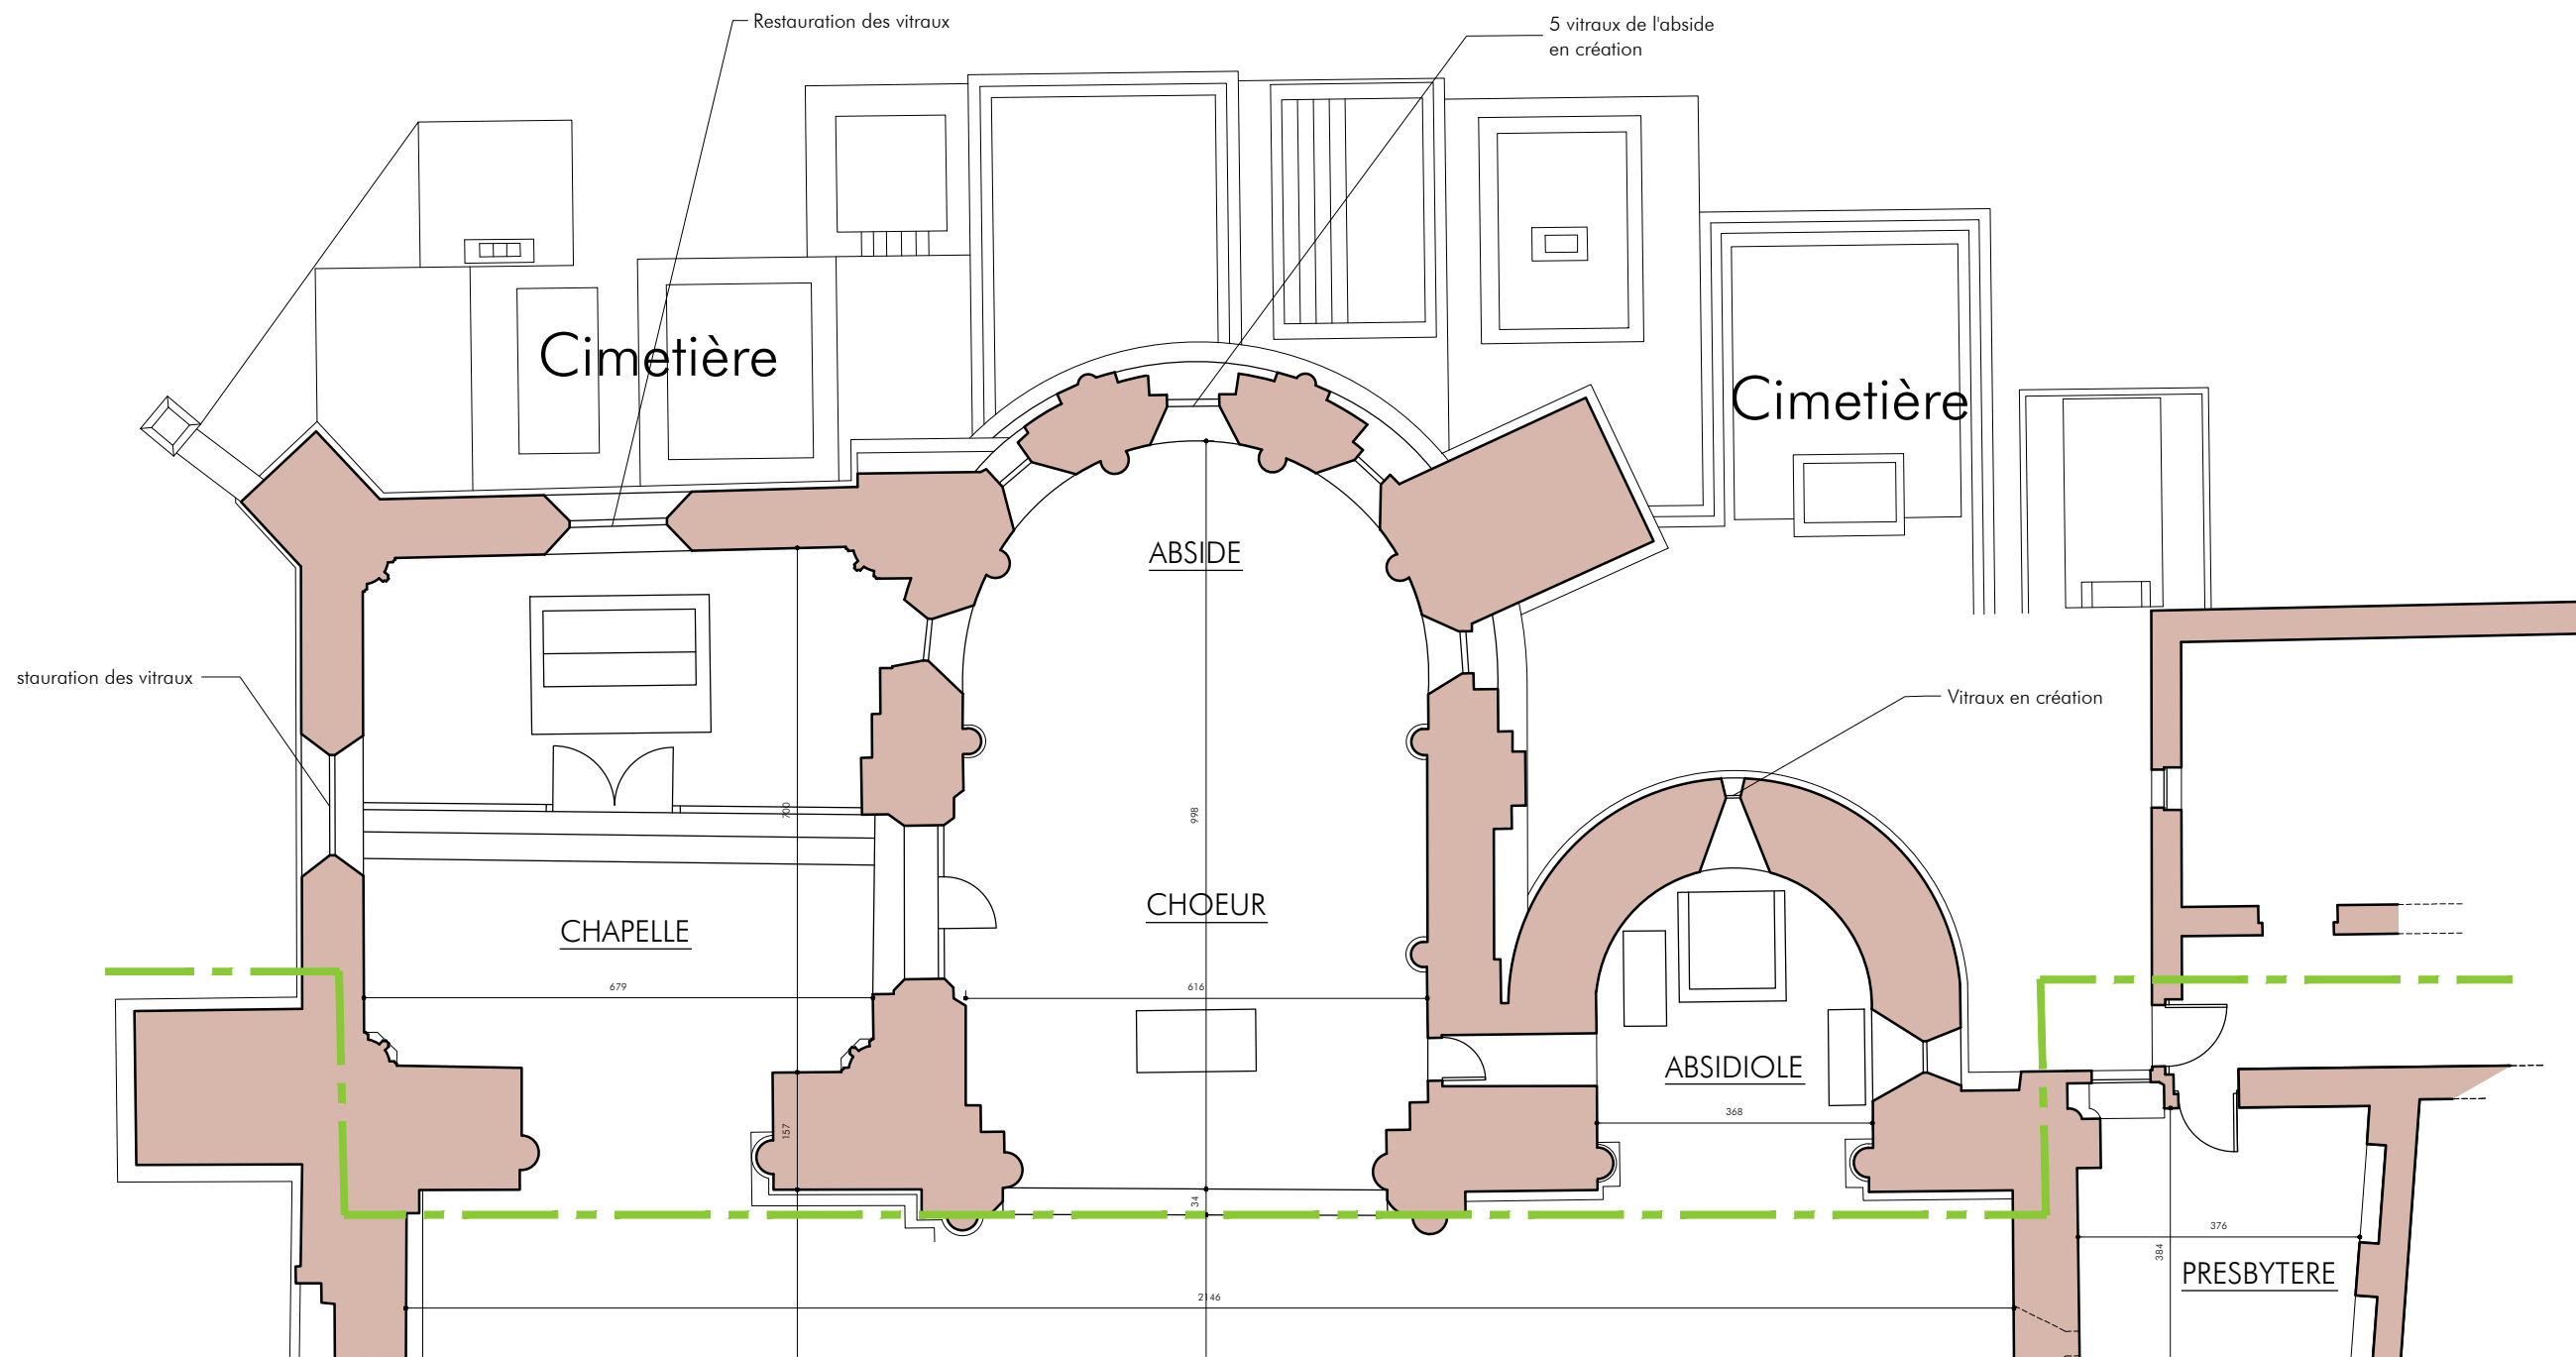

REIGNAC

Restauration de
l'église
Saint Pierre-ès-liens

Dossier de consultation
des entreprises

Commune de
REIGNAC



Denis BOULLANGER
Philippe LEBLANC
ARCHITECTES
dplg-CESHMA

16, rue Voltaire - 33110 LE BOUSCAT
tél. 05 56 08 50 35 - fax 05 56 02 82 90
contact@architecturepatrimoine.fr
www.architecturepatrimoine.fr

PROJET
TRANCHE
CONDITIONNELLE 2

Plan de voûtes



W 553

Novembre 2013

PRO

1/100

5.2

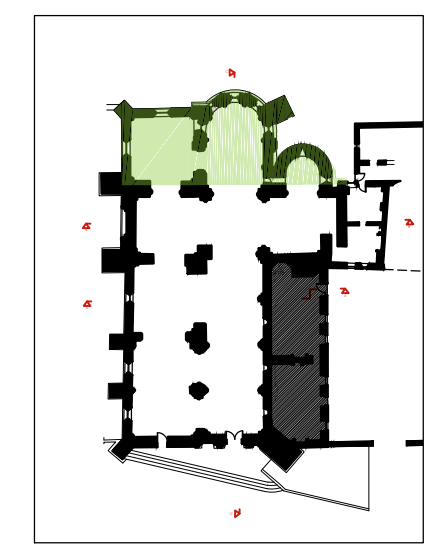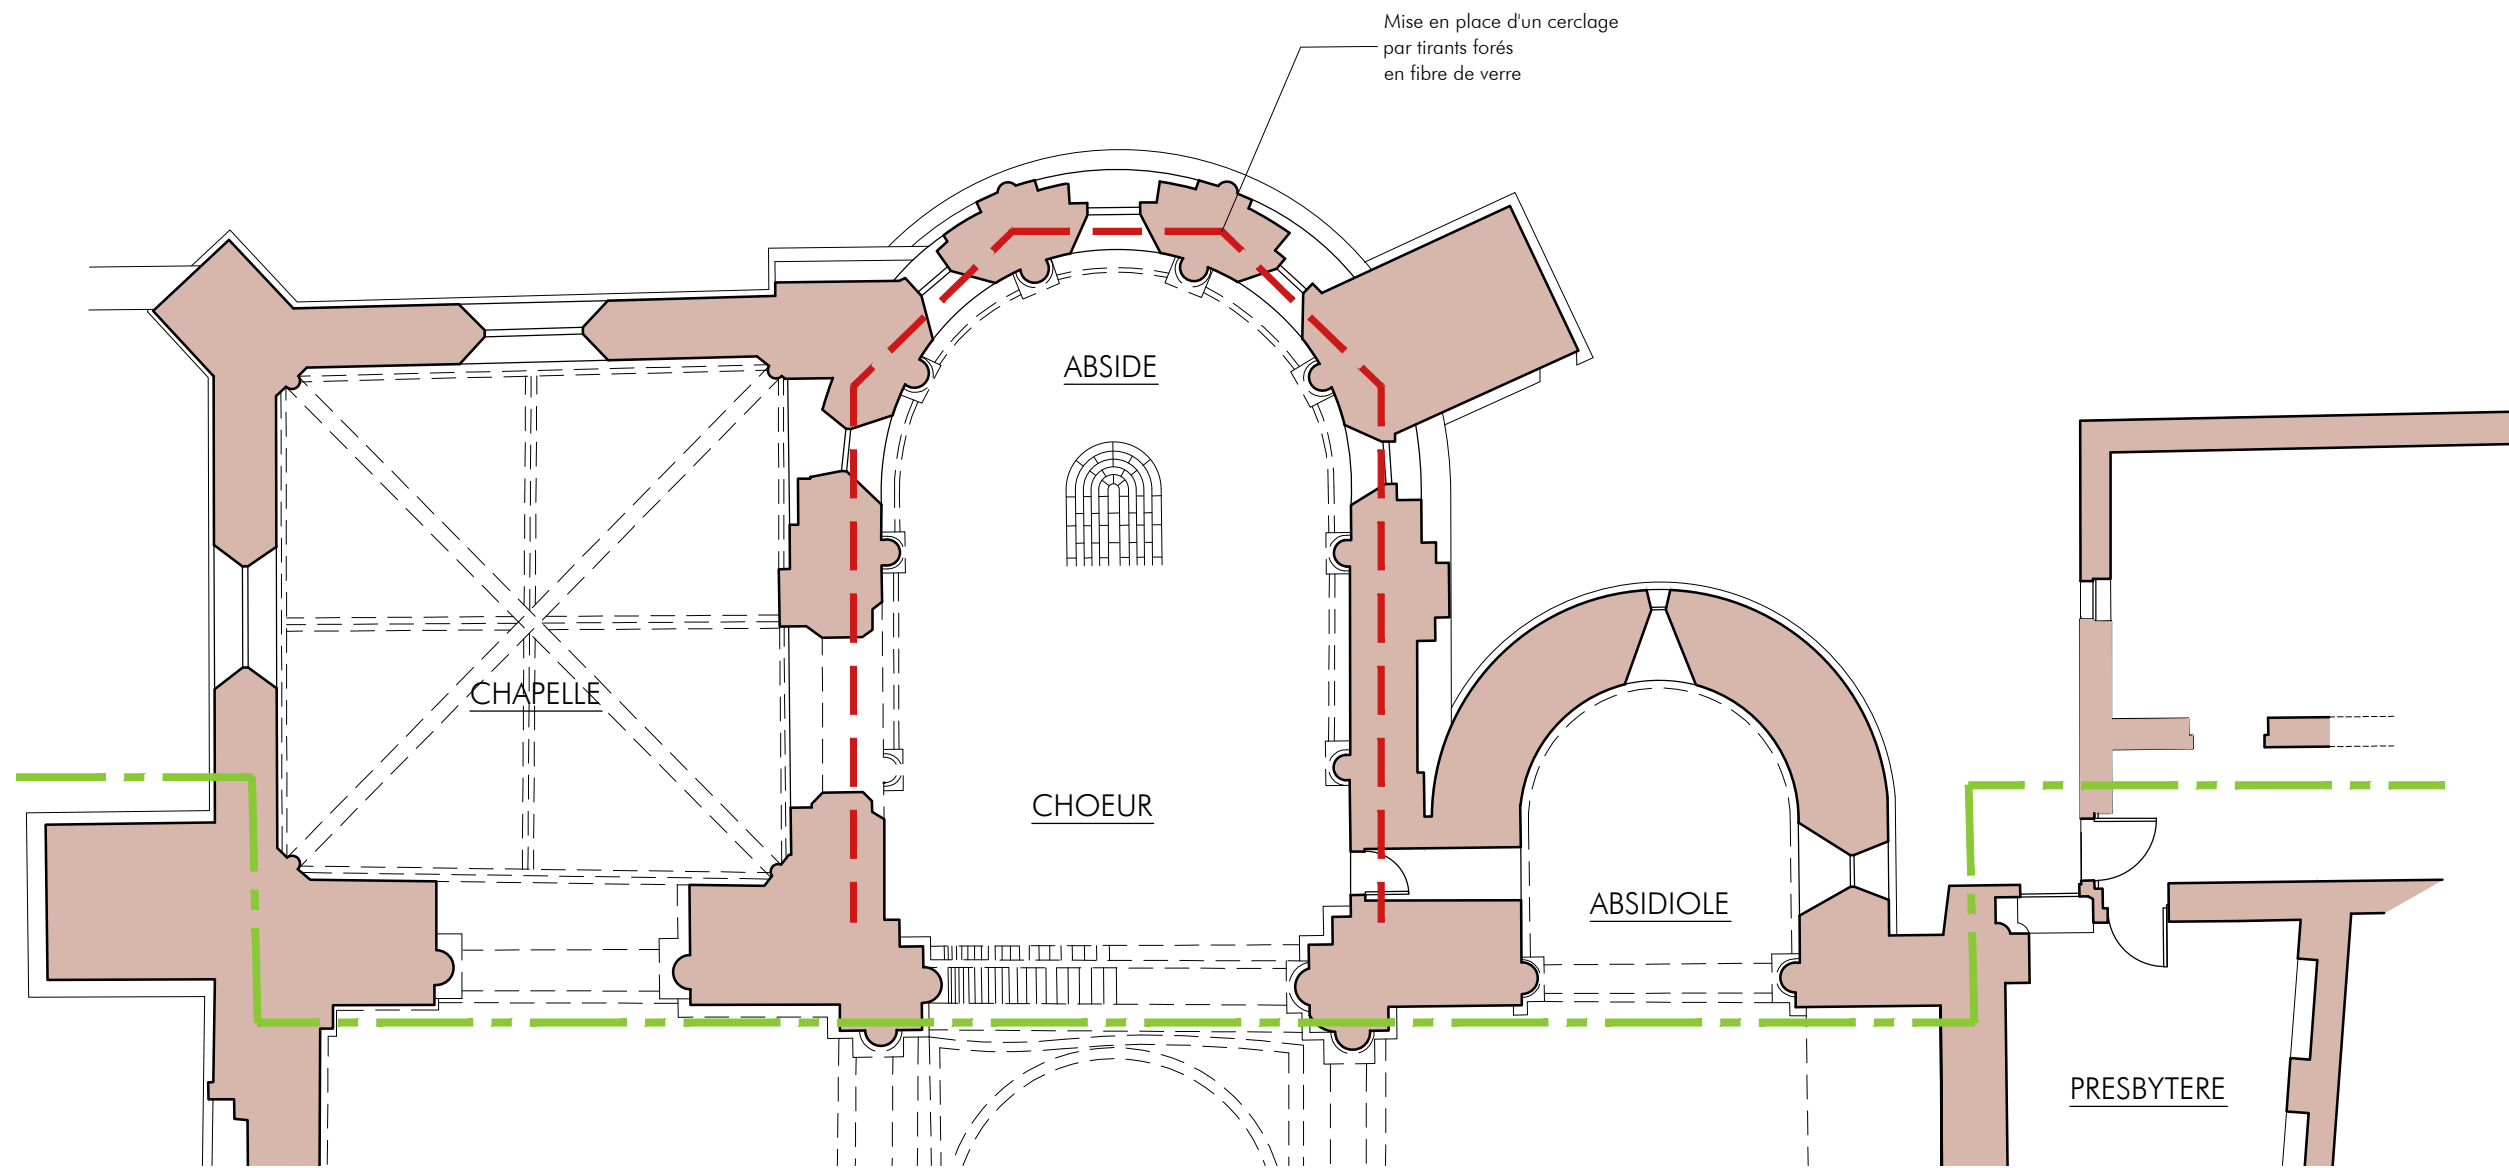

REIGNAC

Restauration de
l'église
Saint Pierre-ès-liens

Dossier de consultation
des entreprises

Commune de
REIGNAC


ARCHITECTURE
PATRIMOINE

Denis BOULLANGER
Philippe LEBLANC
ARCHITECTES
dplg-CESHMA

16, rue Voltaire - 33110 LE BOUSCAT
tél. 05 56 08 50 35 - fax 05 56 02 82 90
contact@architecturepatrimoine.fr
www.architecturepatrimoine.fr

PROJET
TRANCHE
CONDITIONNELLE 2

Plan de charpente

W 553

Novembre 2013

PRO

1/100

5.3



Ferme n°12

- Consolidation du poinçon par brides métalliques
- Retaille ponctuelle et mise en place d'étrier métallique au raccordement poinçon-entrait
- Consolidation par brides métalliques des assemblages des demi entrails sur l'entrait principal et suppression des calages sur la voûte
- Reprise de l'assemblage des arbalétriers de croupe sur l'arbalétrier d'axe avec remplacement de la contrefiche d'axe et suppression des chandelles de calage
- Fixation des empanons par tire fonds sur les arbalétriers de croupe pour empêcher leur glissement

- Révision générale des arbalétriers avec remplacement des pièces défectueuses et révision des assemblages

Ferme n°11:

- Révision générale de la ferme de charpente
- Suppression du mortier de calage de l'entrait sur l'extrados de la voûte

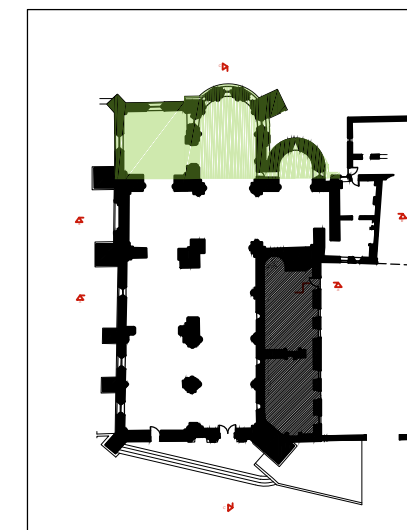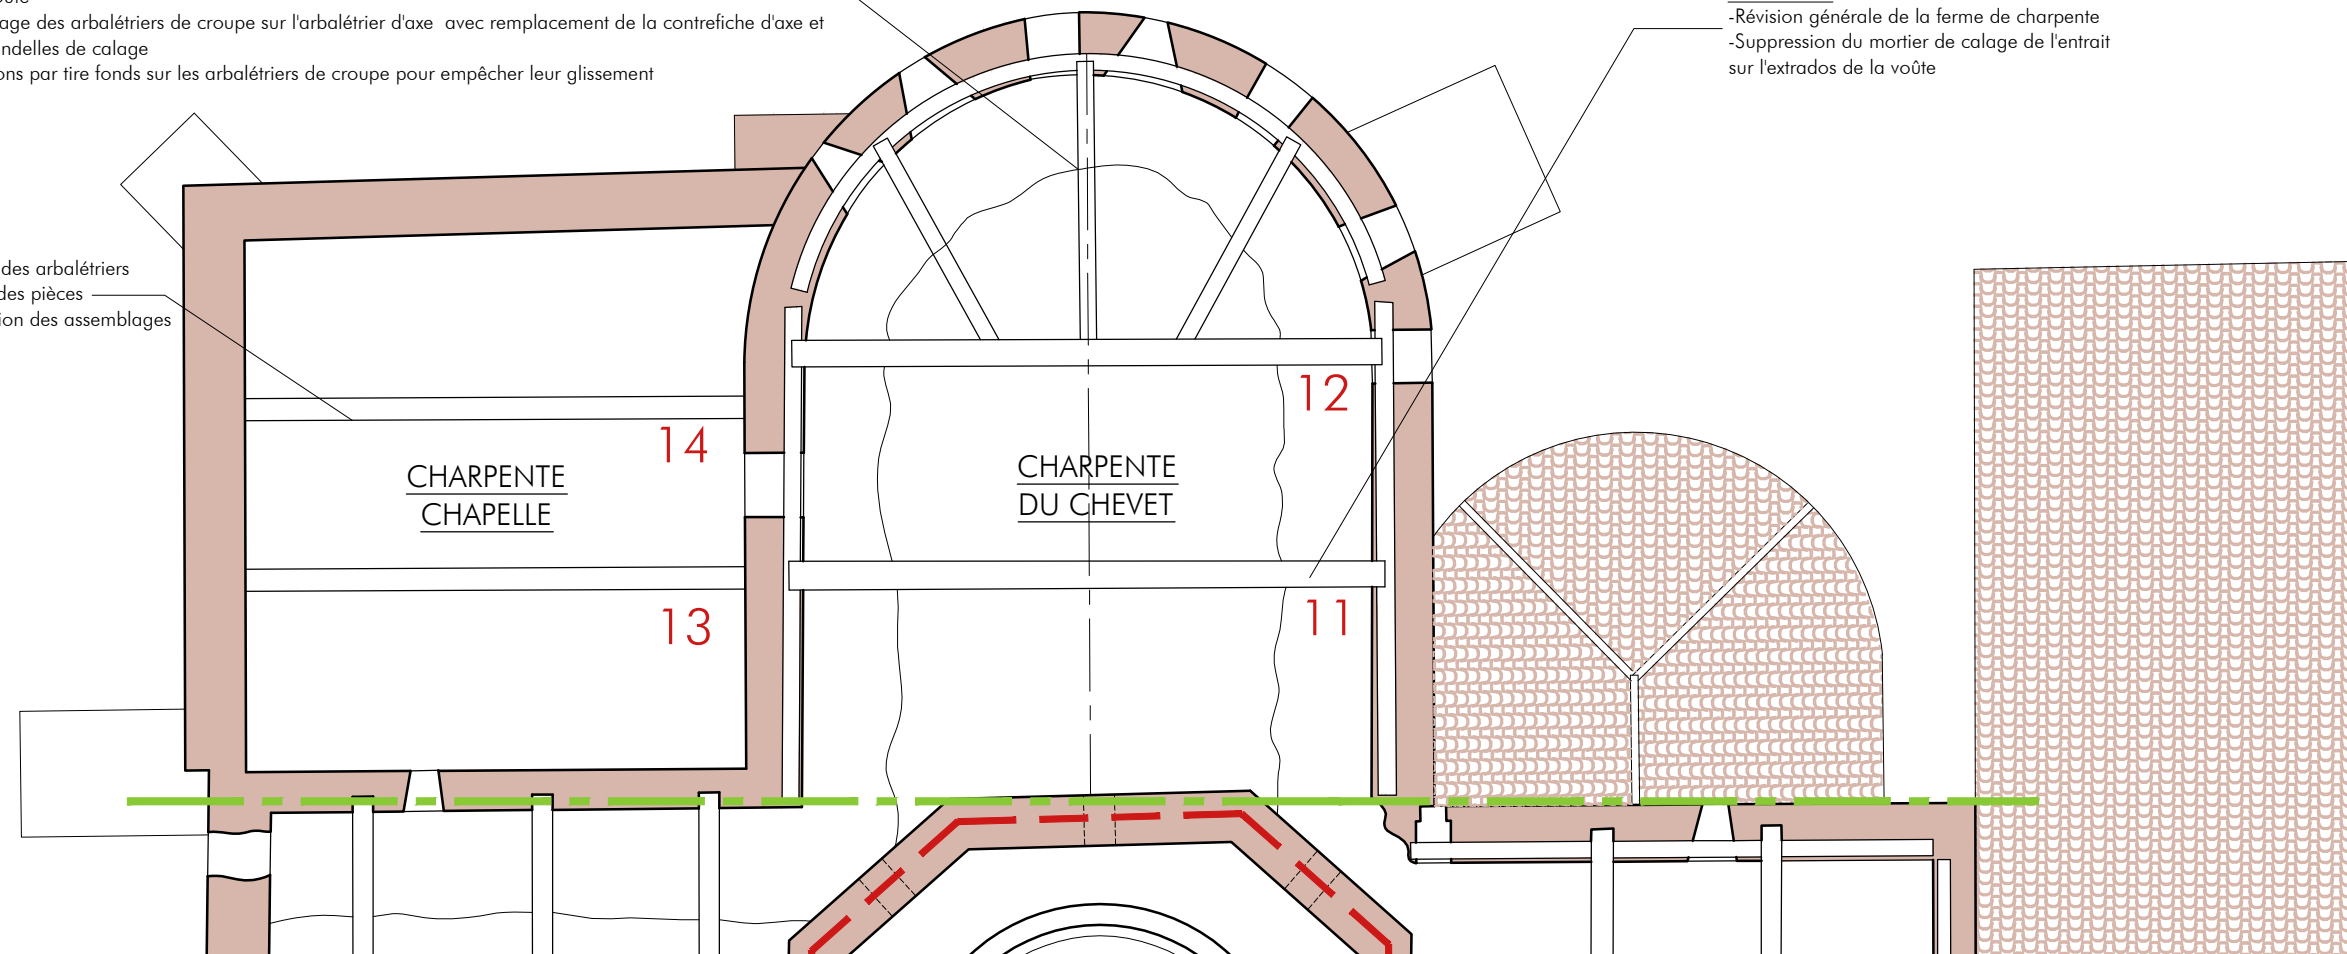

REIGNAC

Restauration de
l'église
Saint Pierre-ès-liens

Dossier de consultation
des entreprises

Commune de
REIGNAC



Denis BOULLANGER
Philippe LEBLANC
ARCHITECTES
dplg-CESHMA

16, rue Voltaire - 33110 LE BOUSCAT
tél. 05 56 08 50 35 - fax 05 56 02 82 90
contact@architecturepatrimoine.fr
www.architecturepatrimoine.fr

PROJET
TRANCHE
CONDITIONNELLE 2

Plan de toiture

W 553



Novembre 2013

PRO

1/100

5.4

Mise en oeuvre d'un réseau
d'eau pluviale neuf
comprenant gouttières pendantes
et de descentes en cuivre

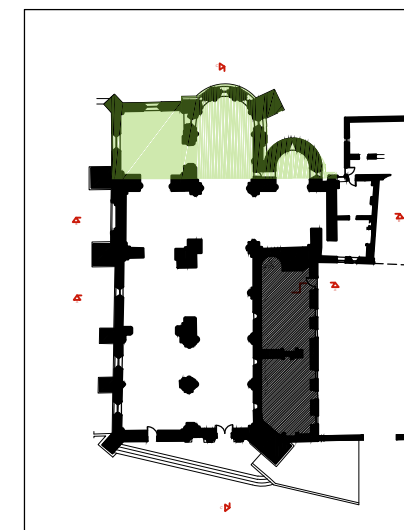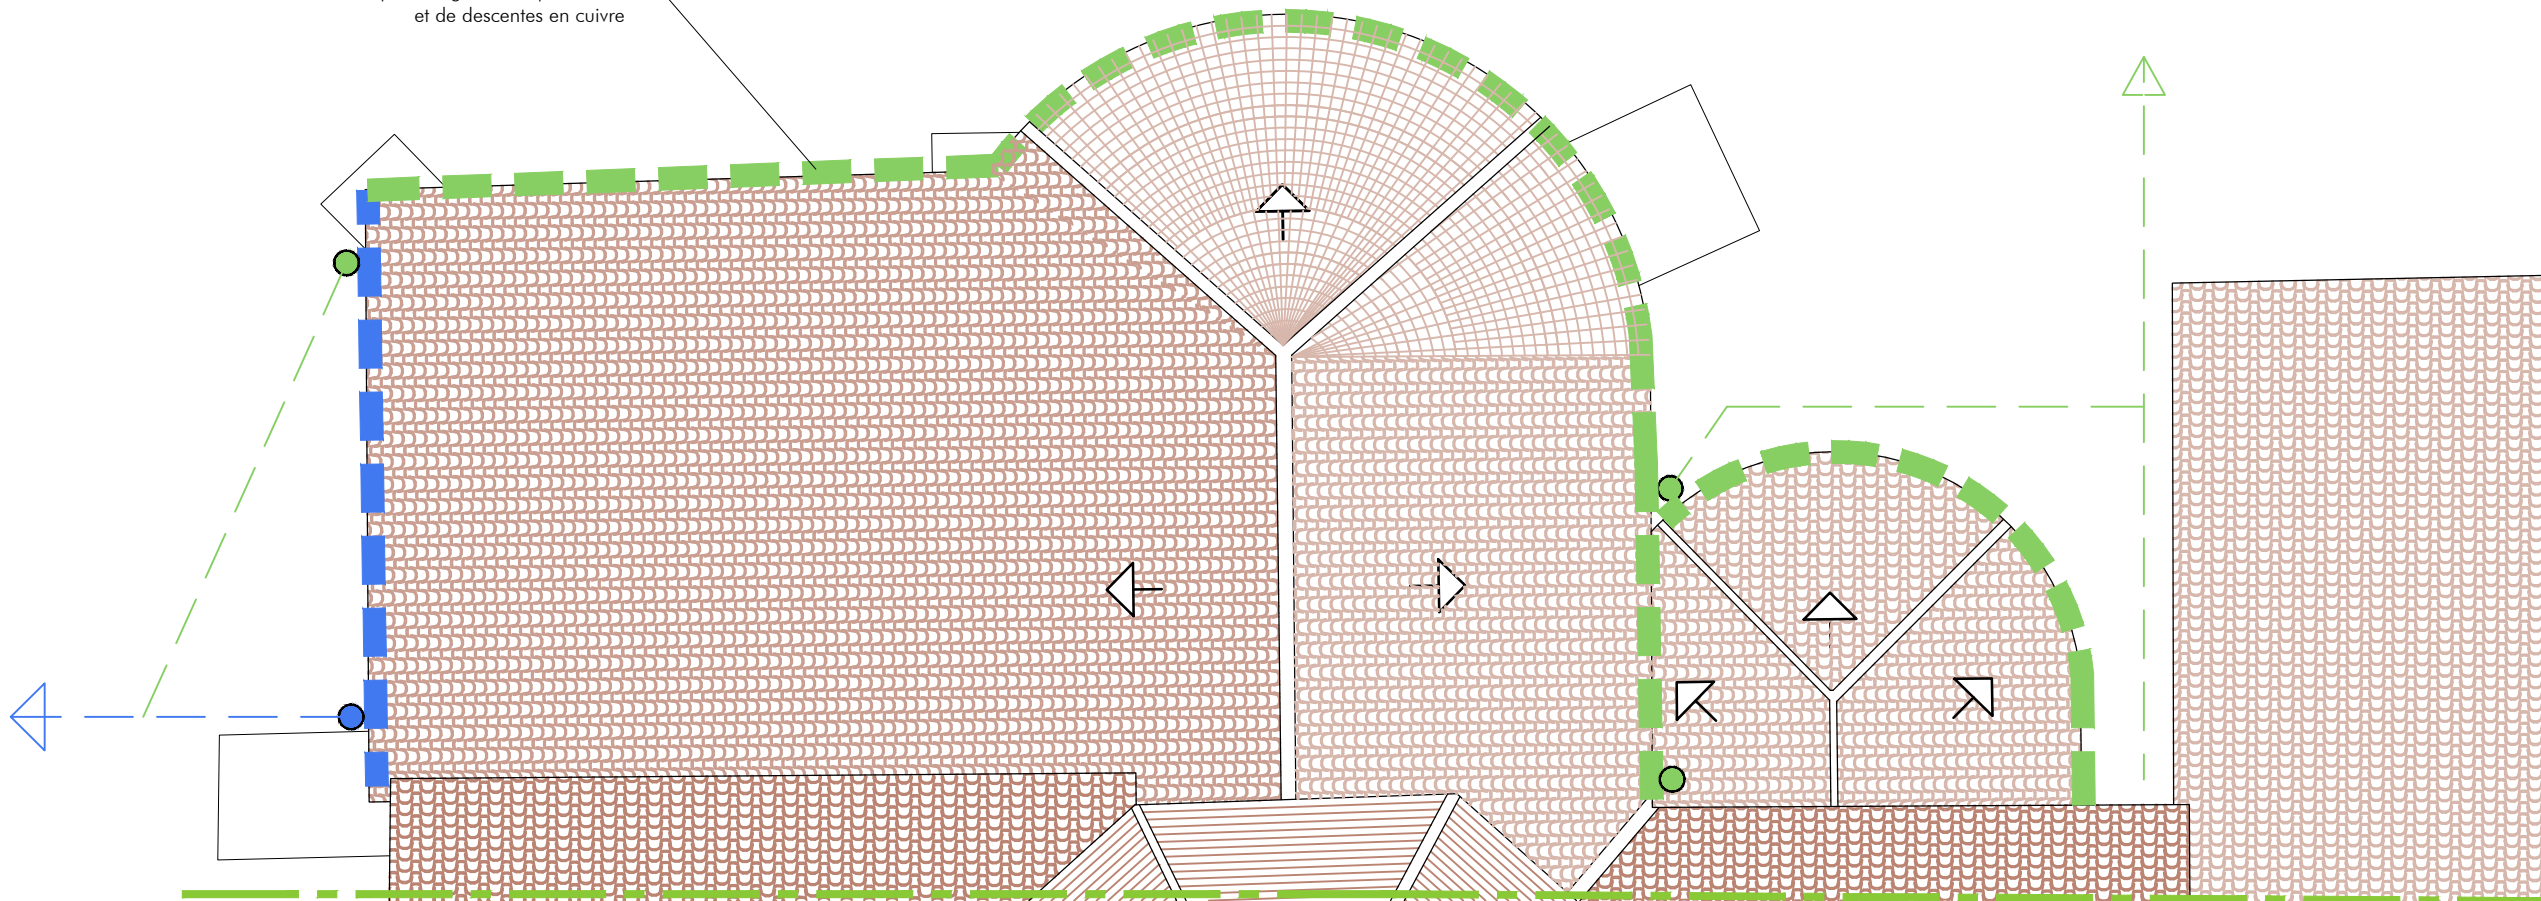

REIGNAC

Restauration de l'église Saint Pierre-ès-liens

Dossier de consultation des entreprises

Commune de REIGNAC



Denis BOULLANGER
Philippe LEBLANC
ARCHITECTES
dplg-CESHMA

16, rue Voltaire - 33110 LE BOUSCAT
tél. 05 56 08 50 35 - fax 05 56 02 82 90
contact@architecturepatrimoine.fr
www.architecturepatrimoine.fr

PROJET
TRANCHE
CONDITIONNELLE 2

Façade Est

W 553


 
 
Novembre 2013


PRO

1/100

5.5

LEGENDE

-  Restauration des maçonneries de pierre de taille
-  Réfection enduit
-  Partie de façade prise en charge par le lot 3 :
Restauration décors sculptés

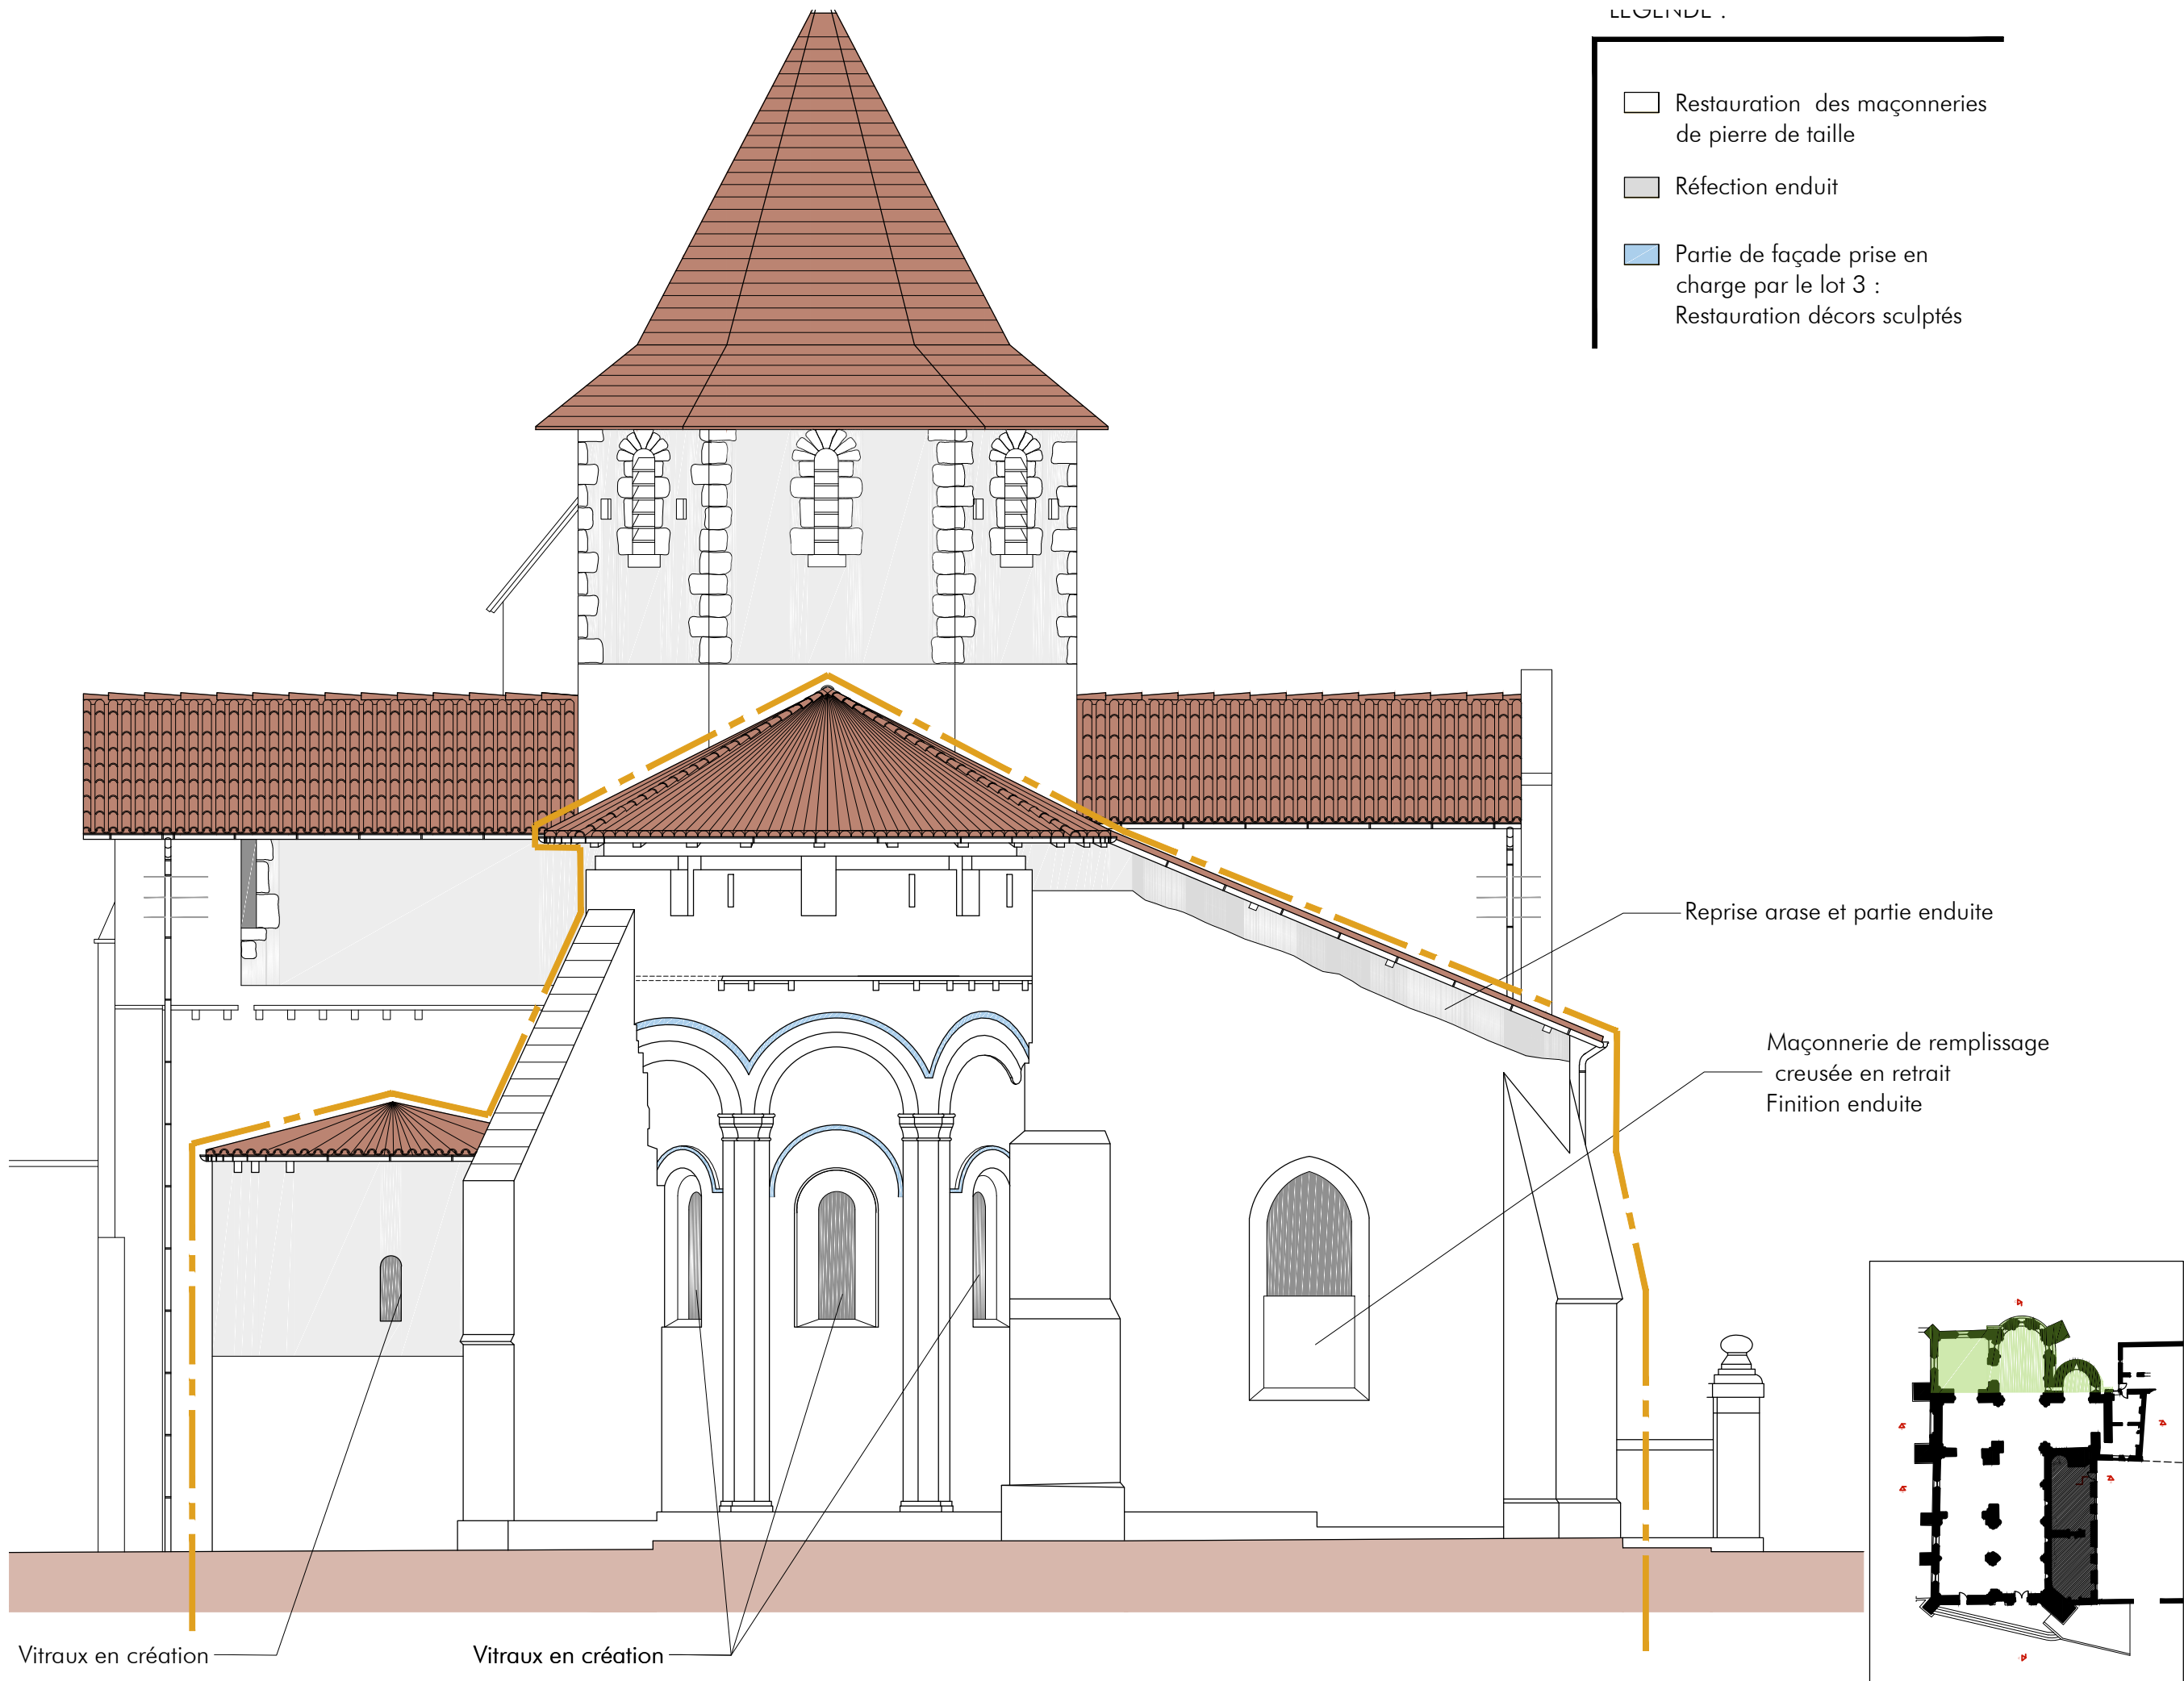



Vitreaux en création

Vitreaux en création

Reprise arase et partie enduite

Maçonnerie de remplissage
creusée en retrait
Finition enduite

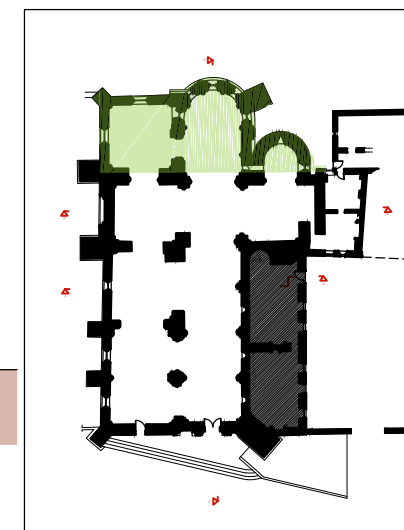

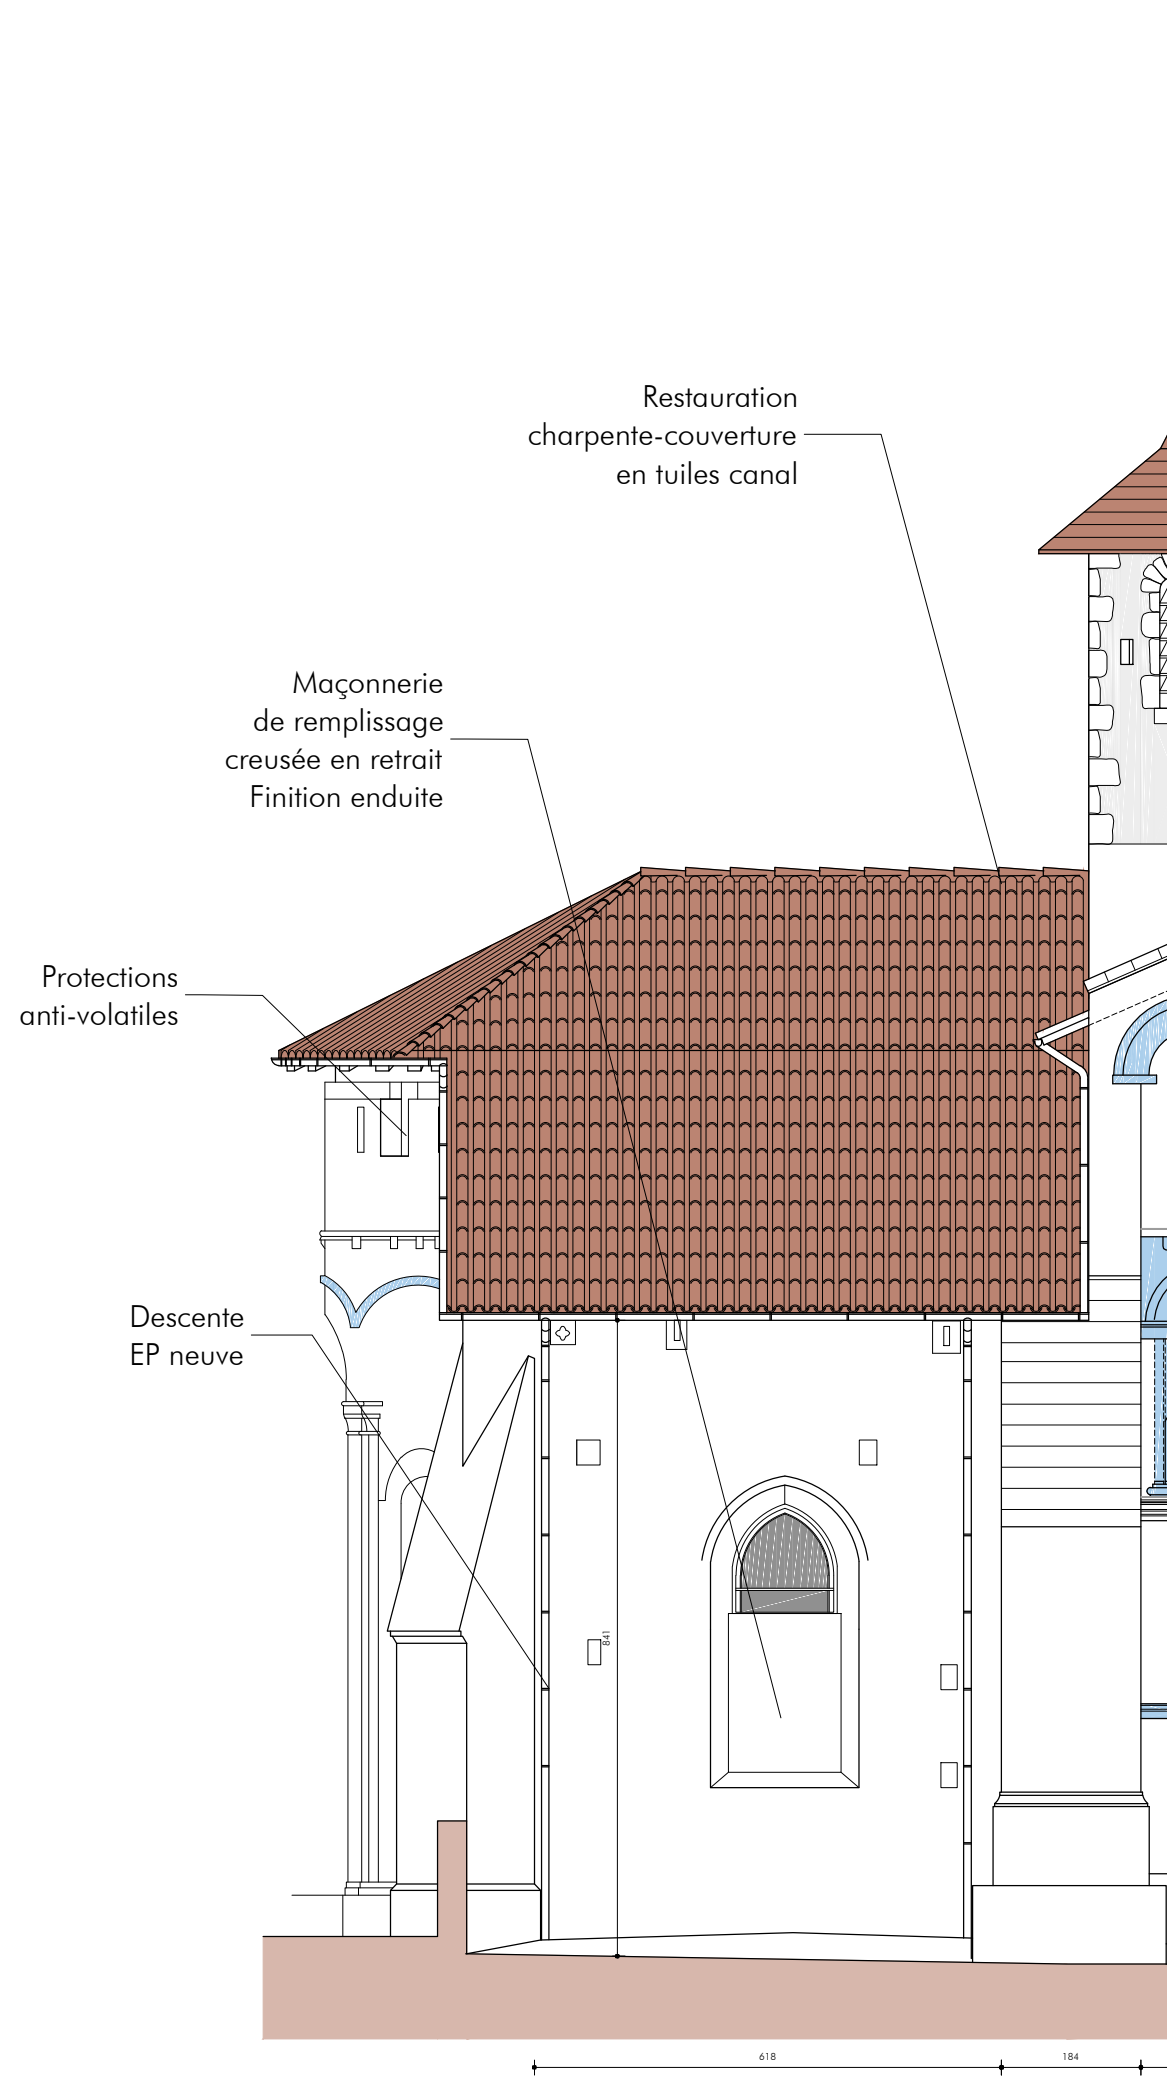

LEGENDE .

- Restauration des maçonneries de pierre de taille
- Réfection enduit
- Partie de façade prise en charge par le lot 3 : Restauration décors sculptés

REIGNAC

Restauration de l'église Saint Pierre-ès-liens

Dossier de consultation des entreprises

Commune de REIGNAC



Denis BOULLANGER
Philippe LEBLANC
ARCHITECTES
dplg-CESHMA

16, rue Voltaire - 33110 LE BOUSCAT
tél. 05 56 08 50 35 - fax 05 56 02 82 90
contact@architecturepatrimoine.fr
www.architecturepatrimoine.fr

PROJET TRANCHE CONDITIONNELLE 2

Façade Nord


W 553


Novembre 2013

PRO

1/100

5.6

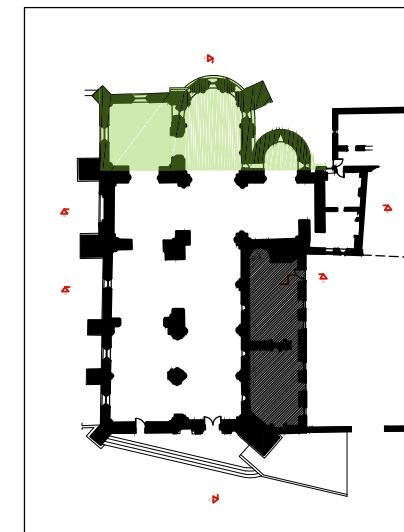

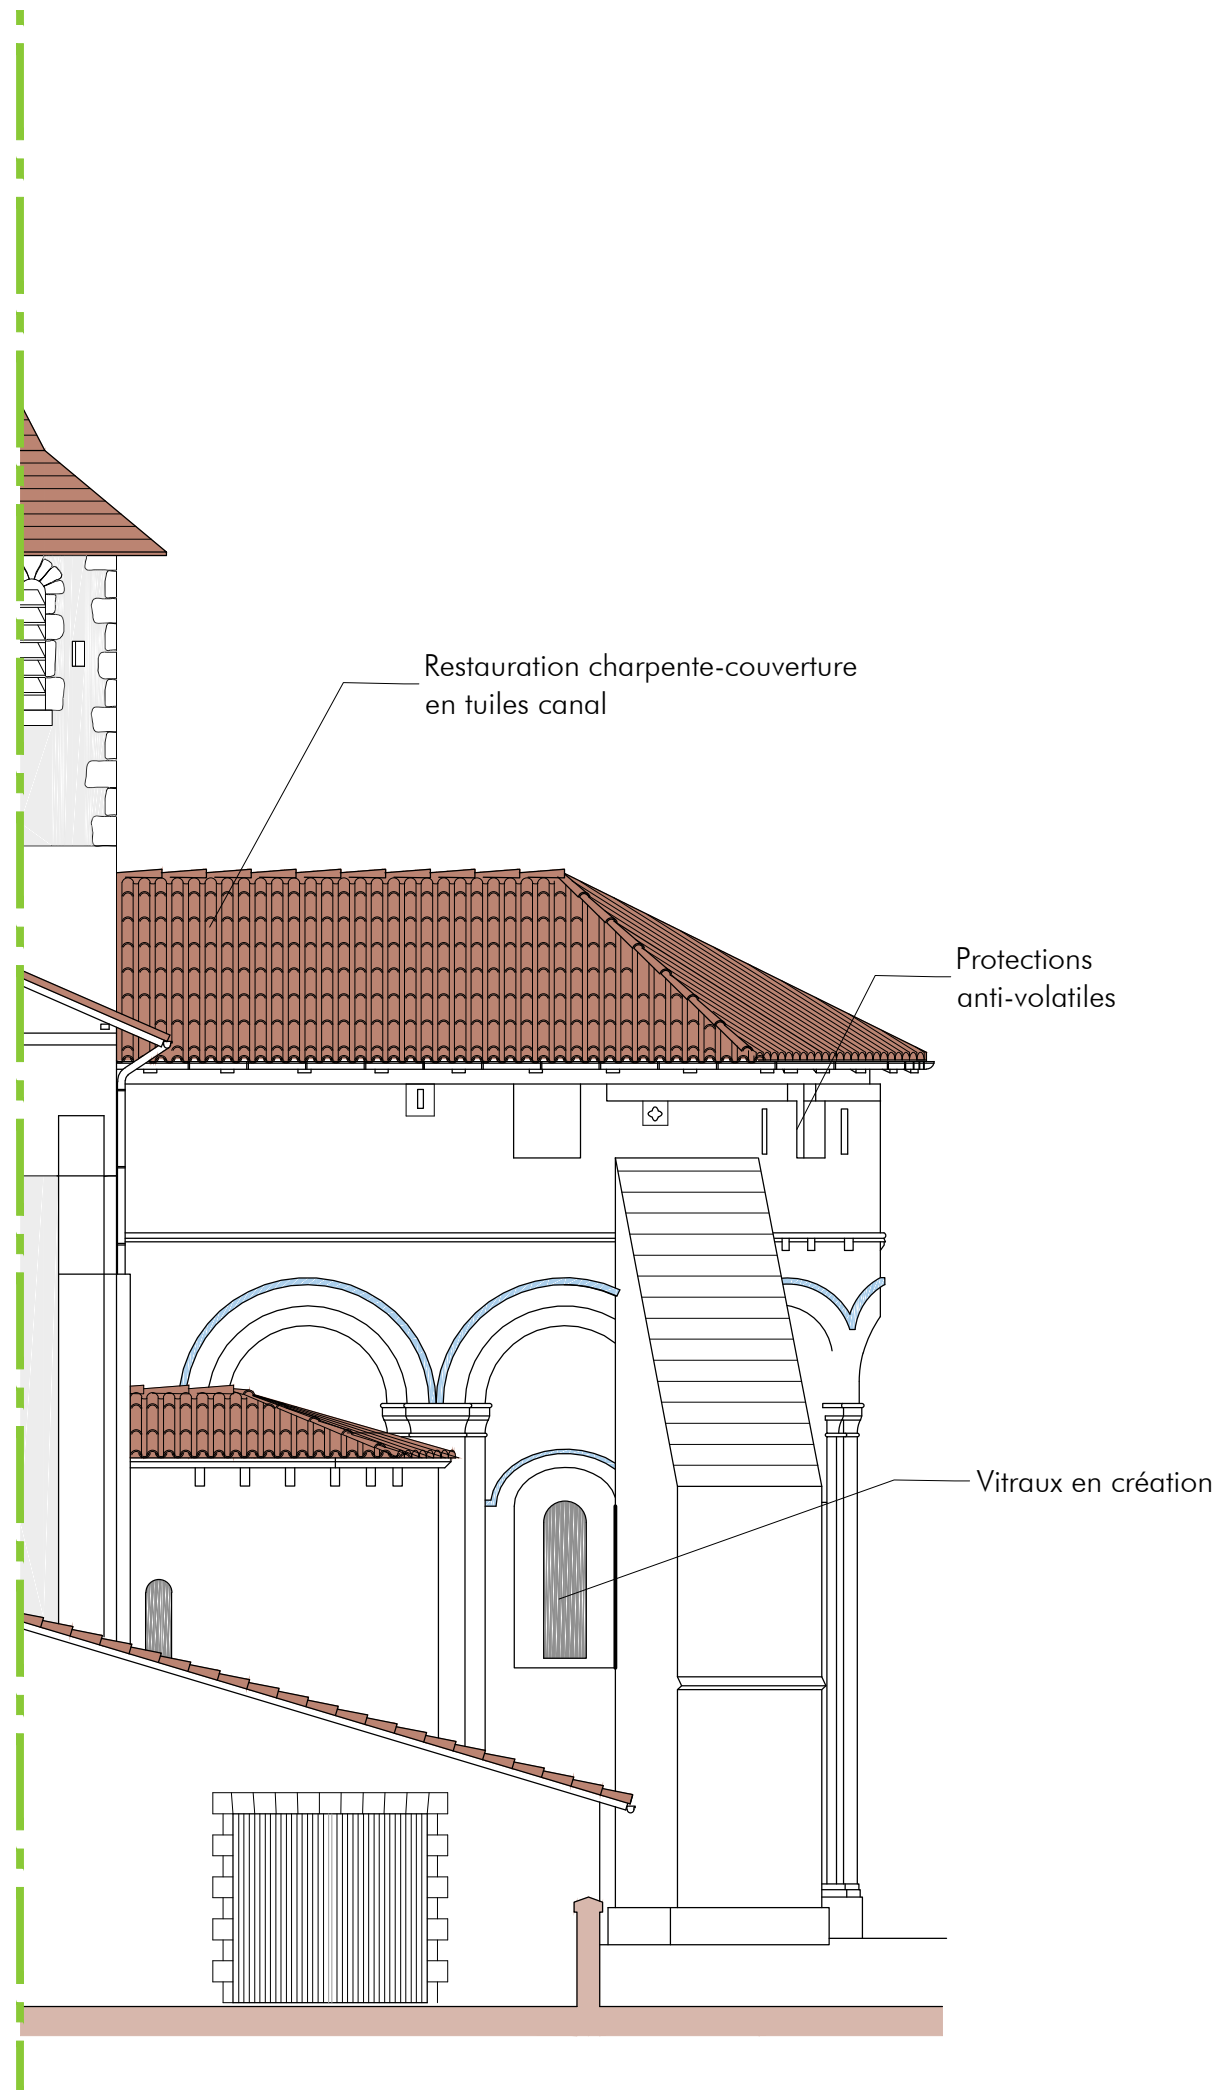

LEGENDE .

- Restauration des maçonneries de pierre de taille
- Réfection enduit
- Partie de façade prise en charge par le lot 3 : Restauration décors sculptés

REIGNAC

Restauration de l'église Saint Pierre-ès-liens

Dossier de consultation des entreprises

Commune de REIGNAC



Denis BOULLANGER
Philippe LEBLANC
ARCHITECTES
dplg-CESHMA

16, rue Voltaire - 33110 LE BOUSCAT
tél. 05 56 08 50 35 - fax 05 56 02 82 90
contact@architecturepatrimoine.fr
www.architecturepatrimoine.fr

PROJET TRANCHE CONDITIONNELLE 2

Façade Sud

W 553

Novembre 2013

PRO

1/100

5.7

